


PRZEKRÓJ PRZEZ WYKOP

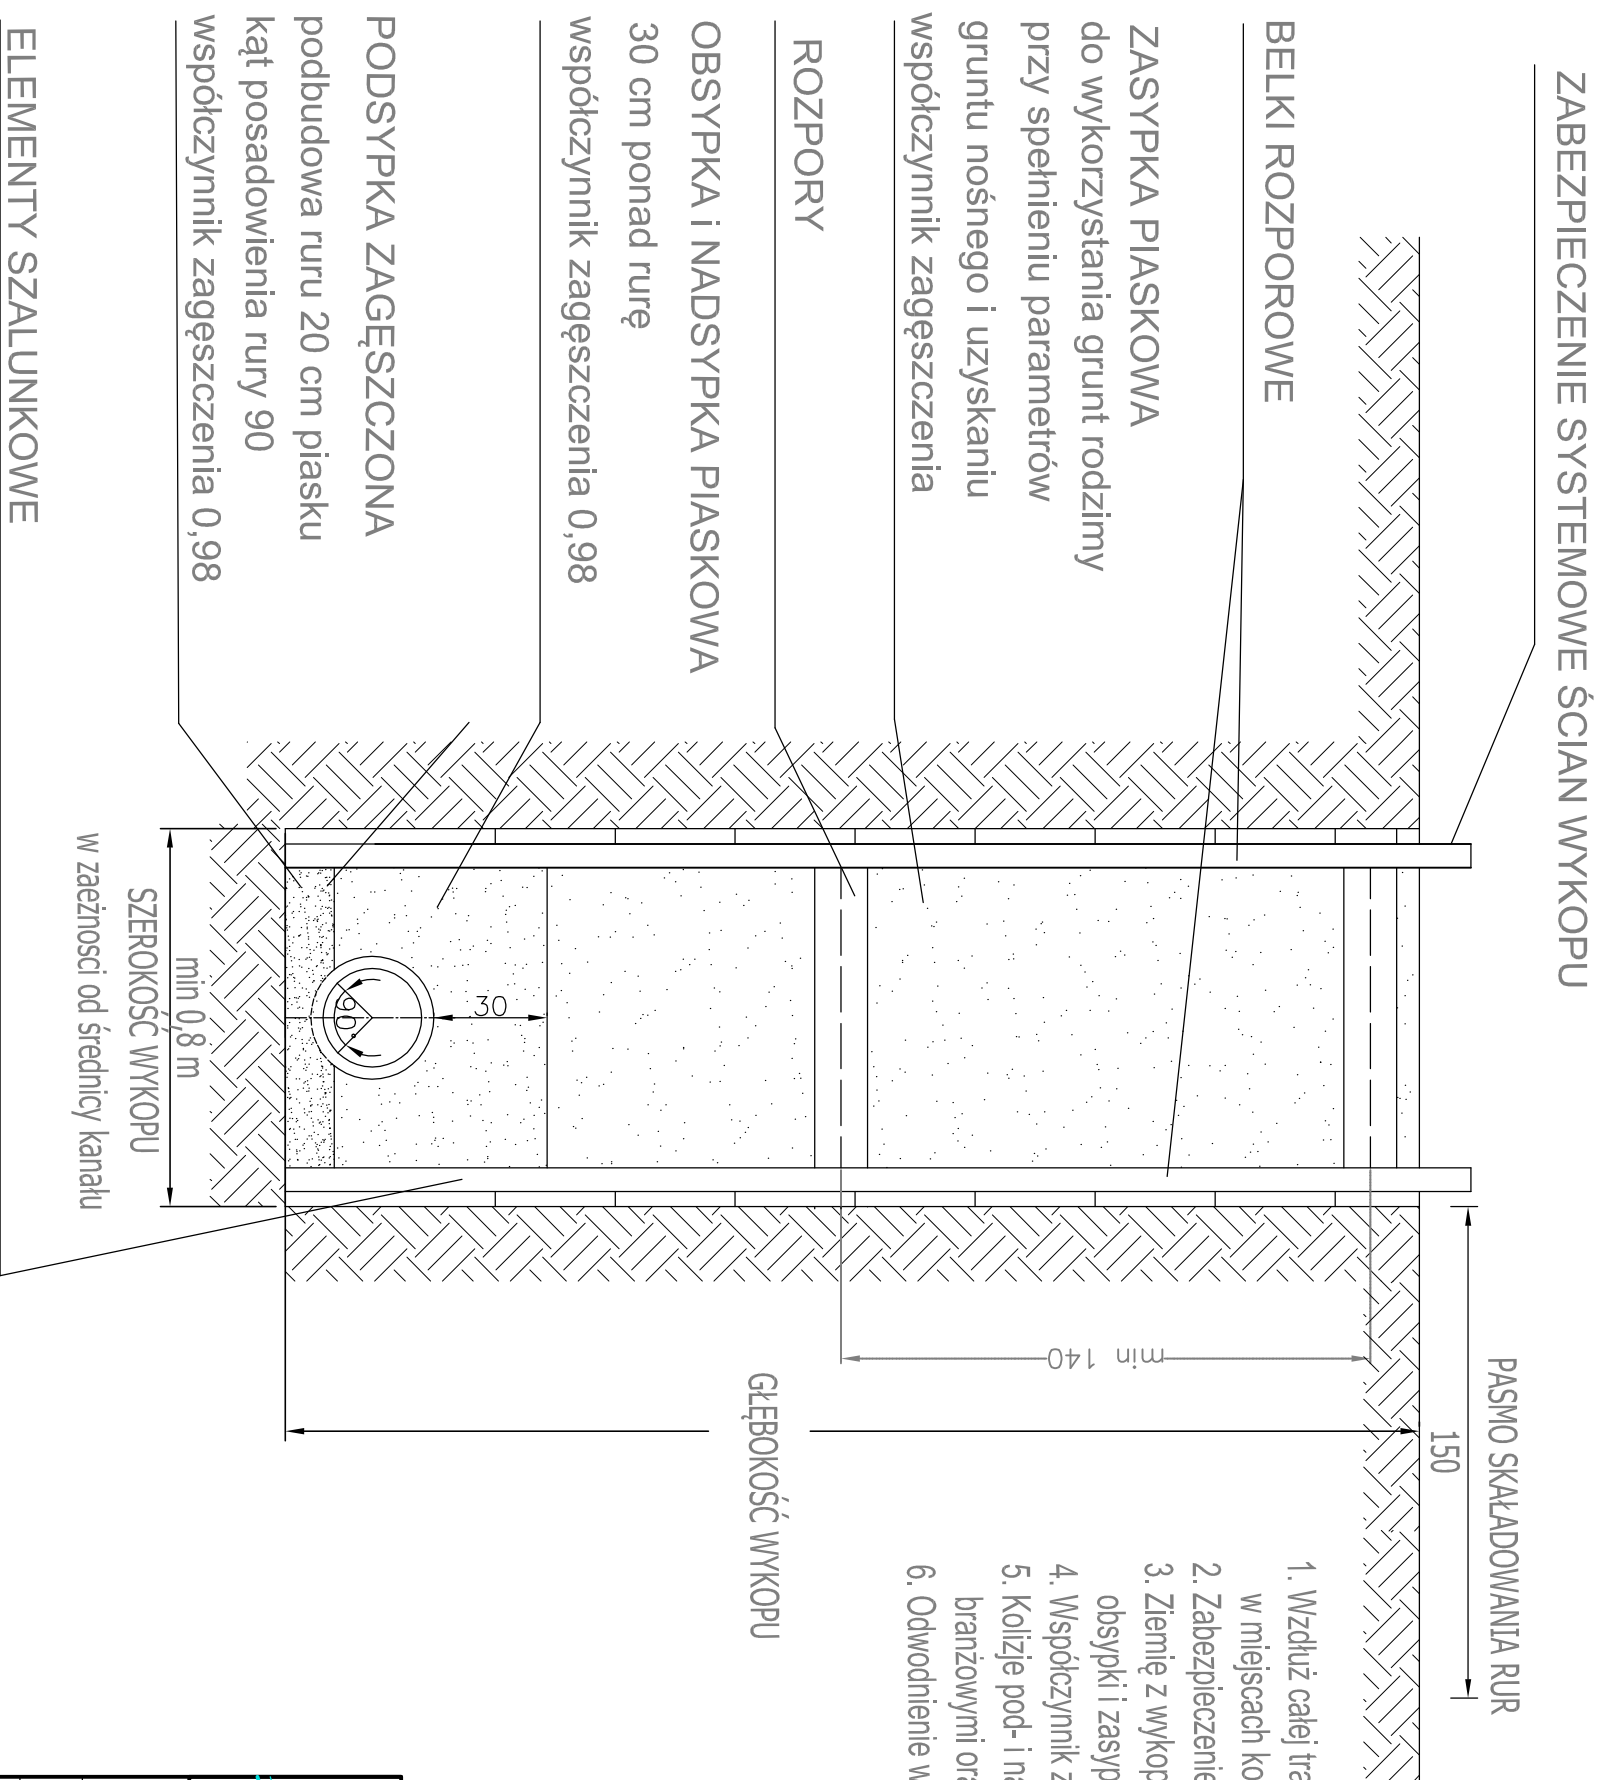

1. Wzdłuż całej trasy kanalizacji wykopy realizować pionowo mechanicznie, w miejscach kolizyjnych ręcznie - metodą "od czoła".
2. Zabezpieczenie ścian wykopów systemowe.
3. Ziemię z wykopów pozyskaną w miejscach wbudowania podsypki, obsypki i zasypki oraz z miejsc występowania gruntów niemośnych - wywieźć.
4. Współczynnik zagęszczenia PROCTORA poza pasami dróg może wynosić 0,98
5. Kollizje pod- i nadziemne wykonawca rozwiąże zgodnie z projektem em i uzgodnieniami branżowymi oraz zgodnie ze sztuką budowlaną, obowiązującymi normami i przepisami.
6. Odwodnienie wykopów realizować igłofiltrami.

PRO EKO-PROJEKT Robert OCHOWIAK
ul. Generała Nila-Fieldorfa 7, 63-000 Środa Wielkopolska

NIP 789-144-13-52, REGON 301738655
tel. 601 250 228, email: robertochowiak@poczta.fm

Zadanie: SIEĆ KANALIZACJI SANITARNEJ
na terenie m. Dominowo rej. ul. Średzkiej

Temat: PRZEKRÓJ PRZEZ WYKOP

Inwestor: Zakład Usług Komunalnych w Dominowie
ul. Centralna 7, 63-012 Dominowo

Projektant: mgr inż. Robert OCHOWIAK
Nr uprawnień: WKP/0338/PWOS/10

Projektant: mgr inż. Maciej DZIKOWSKI
LOD/1487/POOS/10

Data: V.2019 r.

Skala: schemat

Rys. nr: 4