Uwagi:
- Zaprojektowano kanalizacjň grawitacyjnŇ z rury PVC klasy S (lite) o jednorodnej strukturze Ścianki SDR 34 SN 8;
- Zaprojektowano kanalizacjň ciŚnieniowŇ z rur PE 80 SDR 17 Ī 110;
- Kanalizacjň ujoŭyĺ na 0,2 m podsypce oraz obsypce i nadsypce 0,3 m ponad g·rnŇ krawňdŤ rury;
- Studnie rewizyjne betonowe dn 1000 z wjazami Ð 400 z betonowym wypejnieniem;
- Studnie przepompowni, czyszczakowa, odpowietrzajŇca zgodnie z rysunkami szczeg·łowymi;
- Podsybkň i obsybkň wzdłuŭ kanaj·w i rurociag·w wykonaĺ na całej długoŚci ujoŭonej sieci
- W miejscach kolizji prace prowadziĺ rňcznie.

PROFILE PODĞUŁ NE KANALIZACJI SANITARNEJ
KANAŁ KG-4

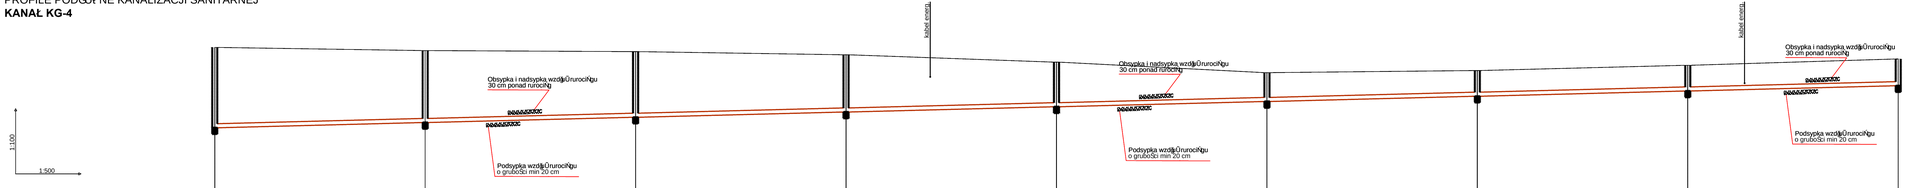

Poziom por· wnawczy 90,00 m n.p.m.

Rzňdna terenu projektowanego	98,40	98,25	98,20	98,05	97,70	97,20	97,30	97,55	97,85	
Rzňdna terenu istniejŇcego	98,40	98,25	98,20	98,05	97,70	97,20	97,30	97,55	97,85	
Rzňdna dna kanağu	94,58	94,83	95,08	95,33	95,58	95,83	96,08	96,33	96,58	
Zagğňbienie dna kanağu [m]	3,82	3,42	3,12	2,72	2,12	1,37	1,22	1,22	1,27	
OdlegğoŚci [m]	50,00	50,00	50,00	50,00	50,00	50,00	50,00	50,00		
średnice, materiağ	PVC-U_SDR34_I									
Spadek	200Ī 5,9									5,0 ă
DğugoŚĺ trasy [m]	0,00	50,00	100,00	150,00	170,00	200,00	250,00	300,00	350,00	363,50	400,00
	SK-13	SK-24	SK-25	SK-26	SK-27	SK-28	SK-29	SK-30	SK-31	

LEGENDA

projektowana sieĺ grawitacyjna kanalizacji sanitarnej

projektowana sieĺ cŚnieniowa kanalizacji sanitarnej

PRO EKO-PROJEKT Robert OCHOWIAK
ul. Generała Nila-Fieldorfa 7, 63-000 Środa Wielkopolska
NIP 789-144-13-52, REGON 301738655
tel. 601 250 228, email: robertochowiak@poczta.fm

Zadanie:	SIEĆ KANALIZACJI SANITARNEJ na terenie m. Dominowo rej. ul. Średzkiej		
Temat:	**PROFILE PODŁUŻNE KANALIZACJI SANITARNEJ**		
Inwestor:	Zakład Usług Komunalnych w Dominowie ul. Centralna 7, 63-012 Dominowo		XI.2017 r. Data
Projektant: mgr inŭ Robert OCHOWIAK	Nr uprawnień: WKP/0338/PWOS/10	Podpis:	1:500/100 Skala
Projektant: mgr inŭ Maciej DZIKOWSKI	LOD/1487/POOS/10	Podpis:	Rys. nr: 2/3