


PRZEKRÓJ PRZEZ WYKOP

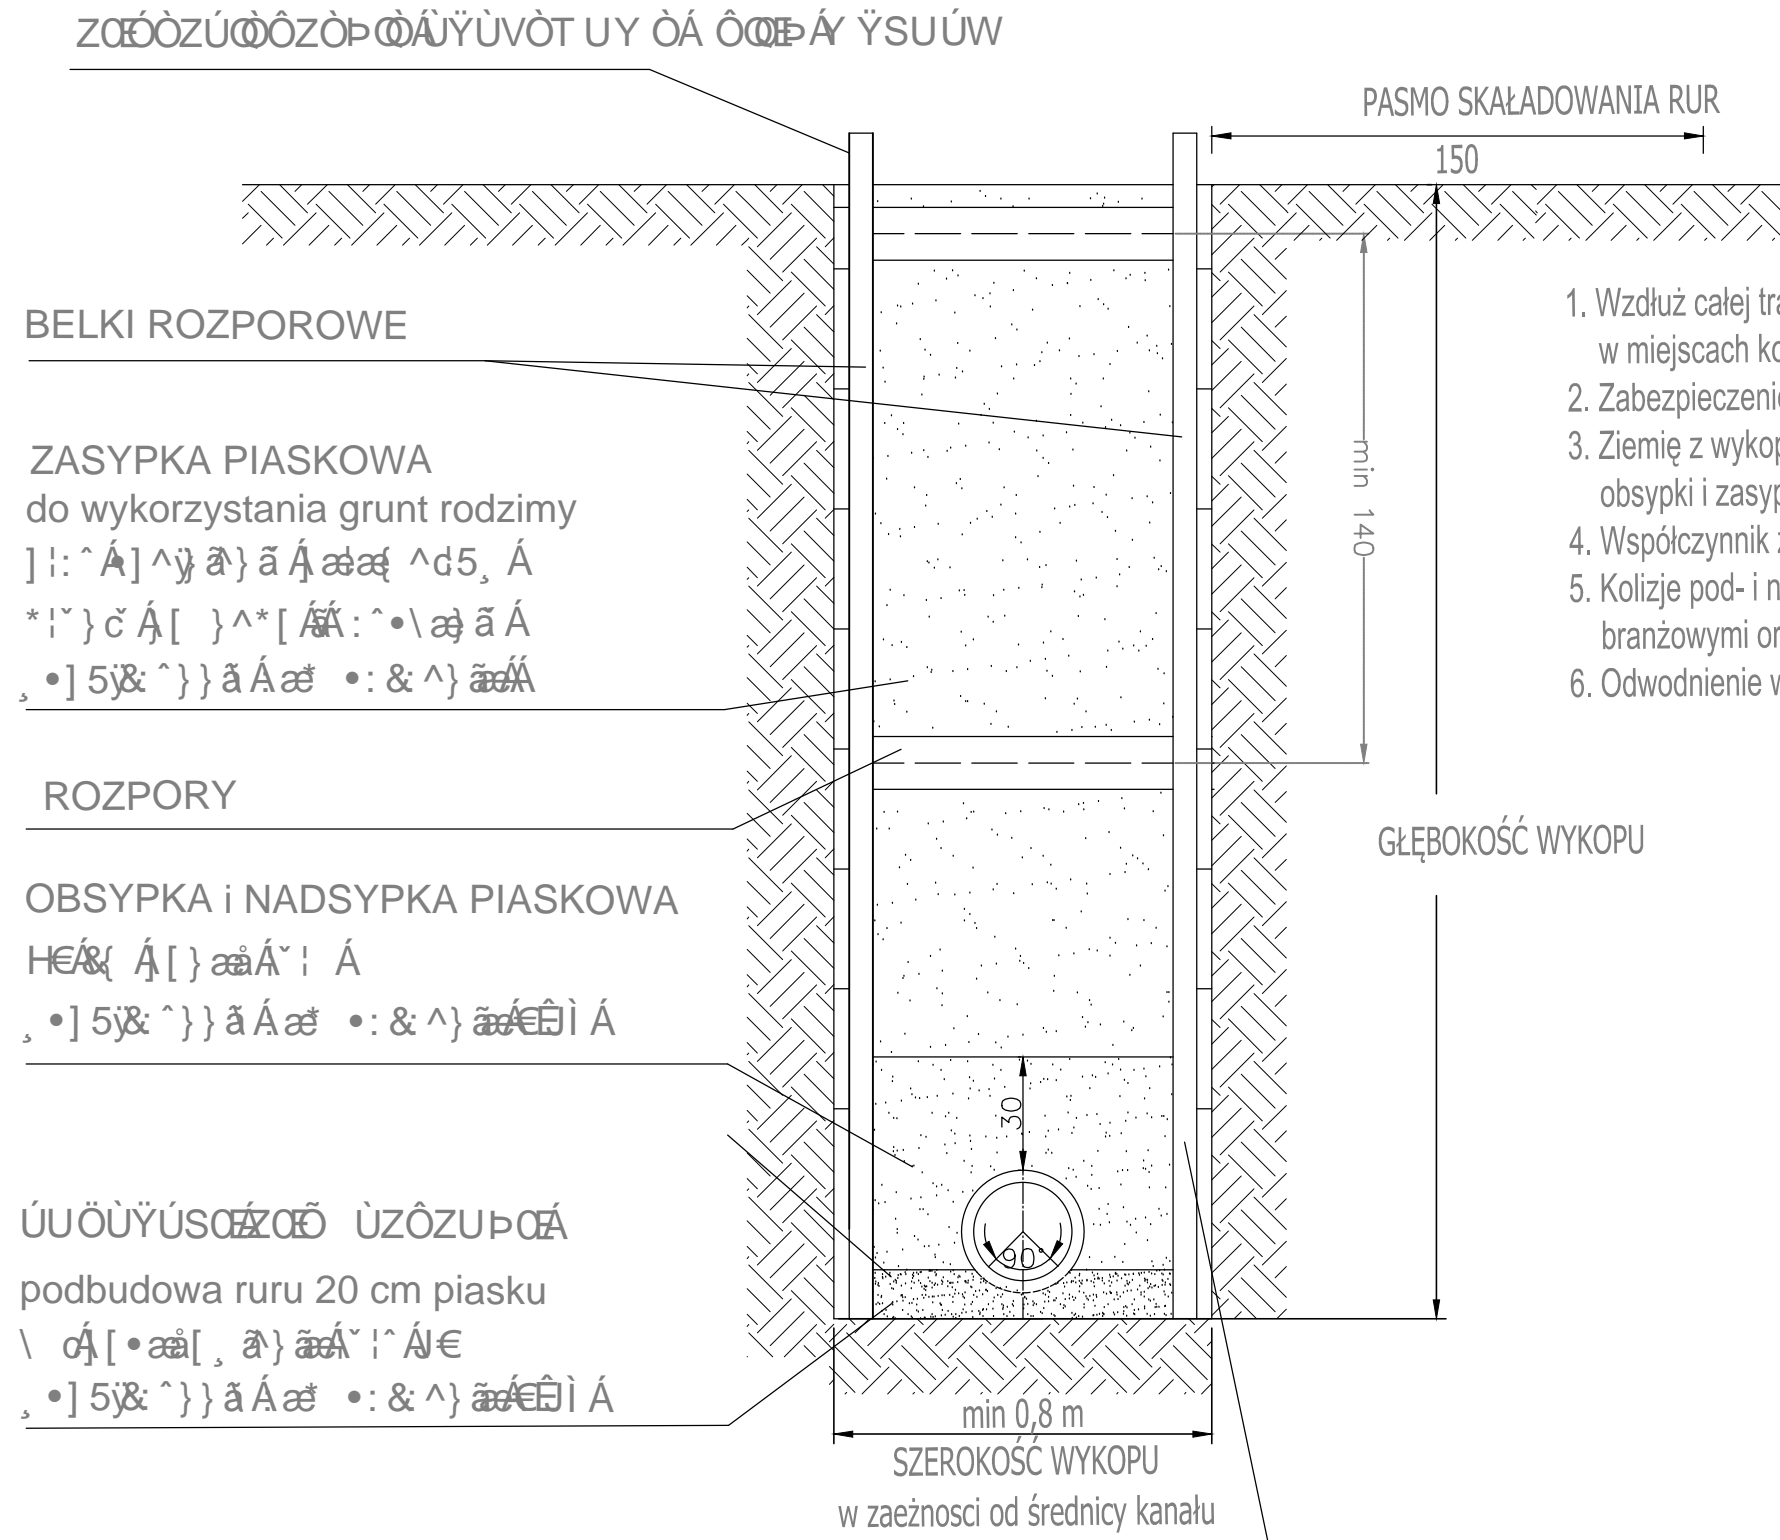

1. Wzdłuż całej trasy kanalizacji wykopy realizować pionowo mechanicznie, w miejscach kolizyjnych ręcznie - metodą "od czoła".
2. Zabezpieczenie ścian wykopów systemowe.
3. Ziemię z wykopów pozyskaną w miejscach wbudowania podsypki, obsypki i zasypki oraz z miejsc występowania gruntów nienośnych - wywieźć.
4. Współczynnik zagęszczenia PROCTORA poza pasami dróg może wynosić 0,98
5. Kolizje pod- i nadziemne wykonawca rozwiąże zgodnie z projektem i uzgodnieniami branżowymi oraz zgodnie ze sztuką budowlaną, obowiązującymi normami i przepisami.
6. Odwodnienie wykopów realizować igłofiltrami.

podbudowa ruru 20 cm piasku

ELEMENTY SZALUNKOWE
zgodnie z zaleceniami producenta

PRO EKO-PROJEKT Robert OCHOWIAK ul. Generała Nila-Fieldorfa 7, 63-000 Środa Wielkopolska NIP 789-144-13-52, REGON 301738655 tel. 601 250 228, email: robertochowiak@poczta.fm			
Zadanie:		SIEĆ KANALIZACJI SANITARNEJ na terenie m. Dominowo rej. ul. Średzkiej	
Temat:		DN9?Fé>DN9NK MCD	
Inwestor:		NU_1UX1 gū ?ca i bUbnW'k '8ca]bck]Y ul. Centralna 7, 63-012 Dominowo	XI.2017 r. Data:
Projektant:	{ *!A } EÜ[à^!AUÔPUY OS	Nr uprawnień: WKP/0338/PWOS/10	Podpis: <i>[Signature]</i>
Projektant:	{ *!A } EÜ[à^!AUÔPUY USQ	LOD/1487/POOS/10	Podpis: <i>[Signature]</i>
			schemat Skala: 5 Rys. nr: