Uwagi:
- Zaprojektowano kanalizacjĕ grawitacyjnĕ z rury PVC klasy S (lite) o jednorodnej strukturze Ścianki SDR 34 SN 8;
- Zaprojektowano kanalizacjĕ ciŠnieniowĕ z rur PE 80 SDR 17 Ì 110;
- Kanalizacjĕ ujoÙyÍ na 0,2 m podsypce oraz obsypce i nadsypce 0,3 m ponad g·rnĕ krawĕdŤ rury;
- Studnie rewizyjne betonowe dn 1000 z wjazami D 400 z betonowym wypełnieniem;
- Studnie przepompowni, czyszczakowa, odpowietrzajĕca zgodnie z rysunkami szczeg·Íowymi;
- Podsybkĕ i obsybkĕ wzdjuÙ kanaj·w i rurociag·w wykonaĕ na całej djugoŠci ujoÙonej sieci
- W miejscach kolizji prace prowadzić rĕcznie.

PROFILE PODŮJNE KANALIZACJI SANITARNEJ
KANAŁ KG-5

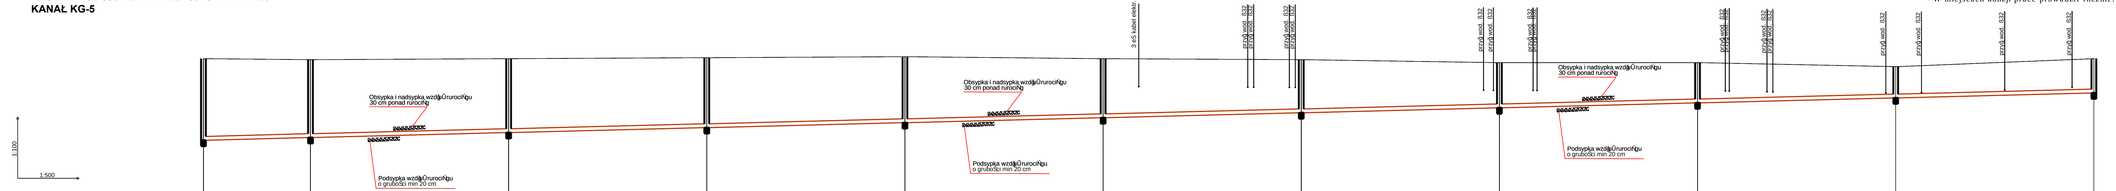

Poziom por· wnawczy 90,00 m n.p.m.

	SK-11	SK-32	SK-33	SK-34	SK-35	SK-36	SK-37	SK-38	SK-39	SK-40	SK-41
Rzńdna terenu projektowanego	98,30	98,15	98,30	98,25	98,30	98,20	98,15	98,00	98,00	97,80	97,20
Rzńdna terenu istniejŃcego	98,30	98,15	98,30	98,25	98,30	98,20	98,15	98,00	98,00	97,80	97,82
Rzńdna dna kanaĝu	94,08	94,22	94,61	94,72	94,67	95,22	95,47	95,72	95,97	96,22	96,47
Zagŕbienieĝdna kanaĝu [m]	4,12	3,93	3,73	3,53	3,33	2,98	2,68	2,28	2,03	1,58	1,73
OdlegjoŠci [m]	27,00	50,00	50,00	50,00	50,00	50,00	50,00	50,00	50,00	50,00	
Średnice, materiaĝ	PVC-U SDR34 I 200I 5,9	PVC-U SDR34 I 200I 5,9									
Spadek	5,2 ă										5,0 ă
DjugoŠĂ trasy [m]	0,00	27,00	77,00	127,00	177,00	227,00	277,00	327,00	377,00	427,00	477,00

LEGENDA

- projektowana sieĺ grawitacyjna kanalizacji sanitarnej
- projektowana sieĺ cŠnieniowa kanalizacji sanitarnej

PRO EKO-PROJEKT Robert OCHOWIAK
ul. Generała Nila-Fieldorfa 7, 63-000 Środa Wielkopolska
NIP 789-144-13-52, REGON 301738655
tel. 601 250 228, email: robertochowiak@poczta.fm

Zadanie: SIEĆ KANALIZACJI SANITARNEJ na terenie m. Dominowo rej. ul. Średzkiej

Temat: **PROFIL PODŁUŻNY KANALIZACJI SANITARNEJ**

Inwestor: Zakjd Usjug Komunalnych w Dominowie ul. Centralna 7, 63-012 Dominowo — Data: V.2019 r.

Projektant: mgr inĞ Robert OCHOWIAK — Nr uprawnień: WKP/0338/PWOS/10 — Podpis — Skala: **1:500/100**

Projektant: mgr inĞ Maciej DZIKOWSKI — LOD/1487/POOS/10 — Podpis — Rys. nr: **2**