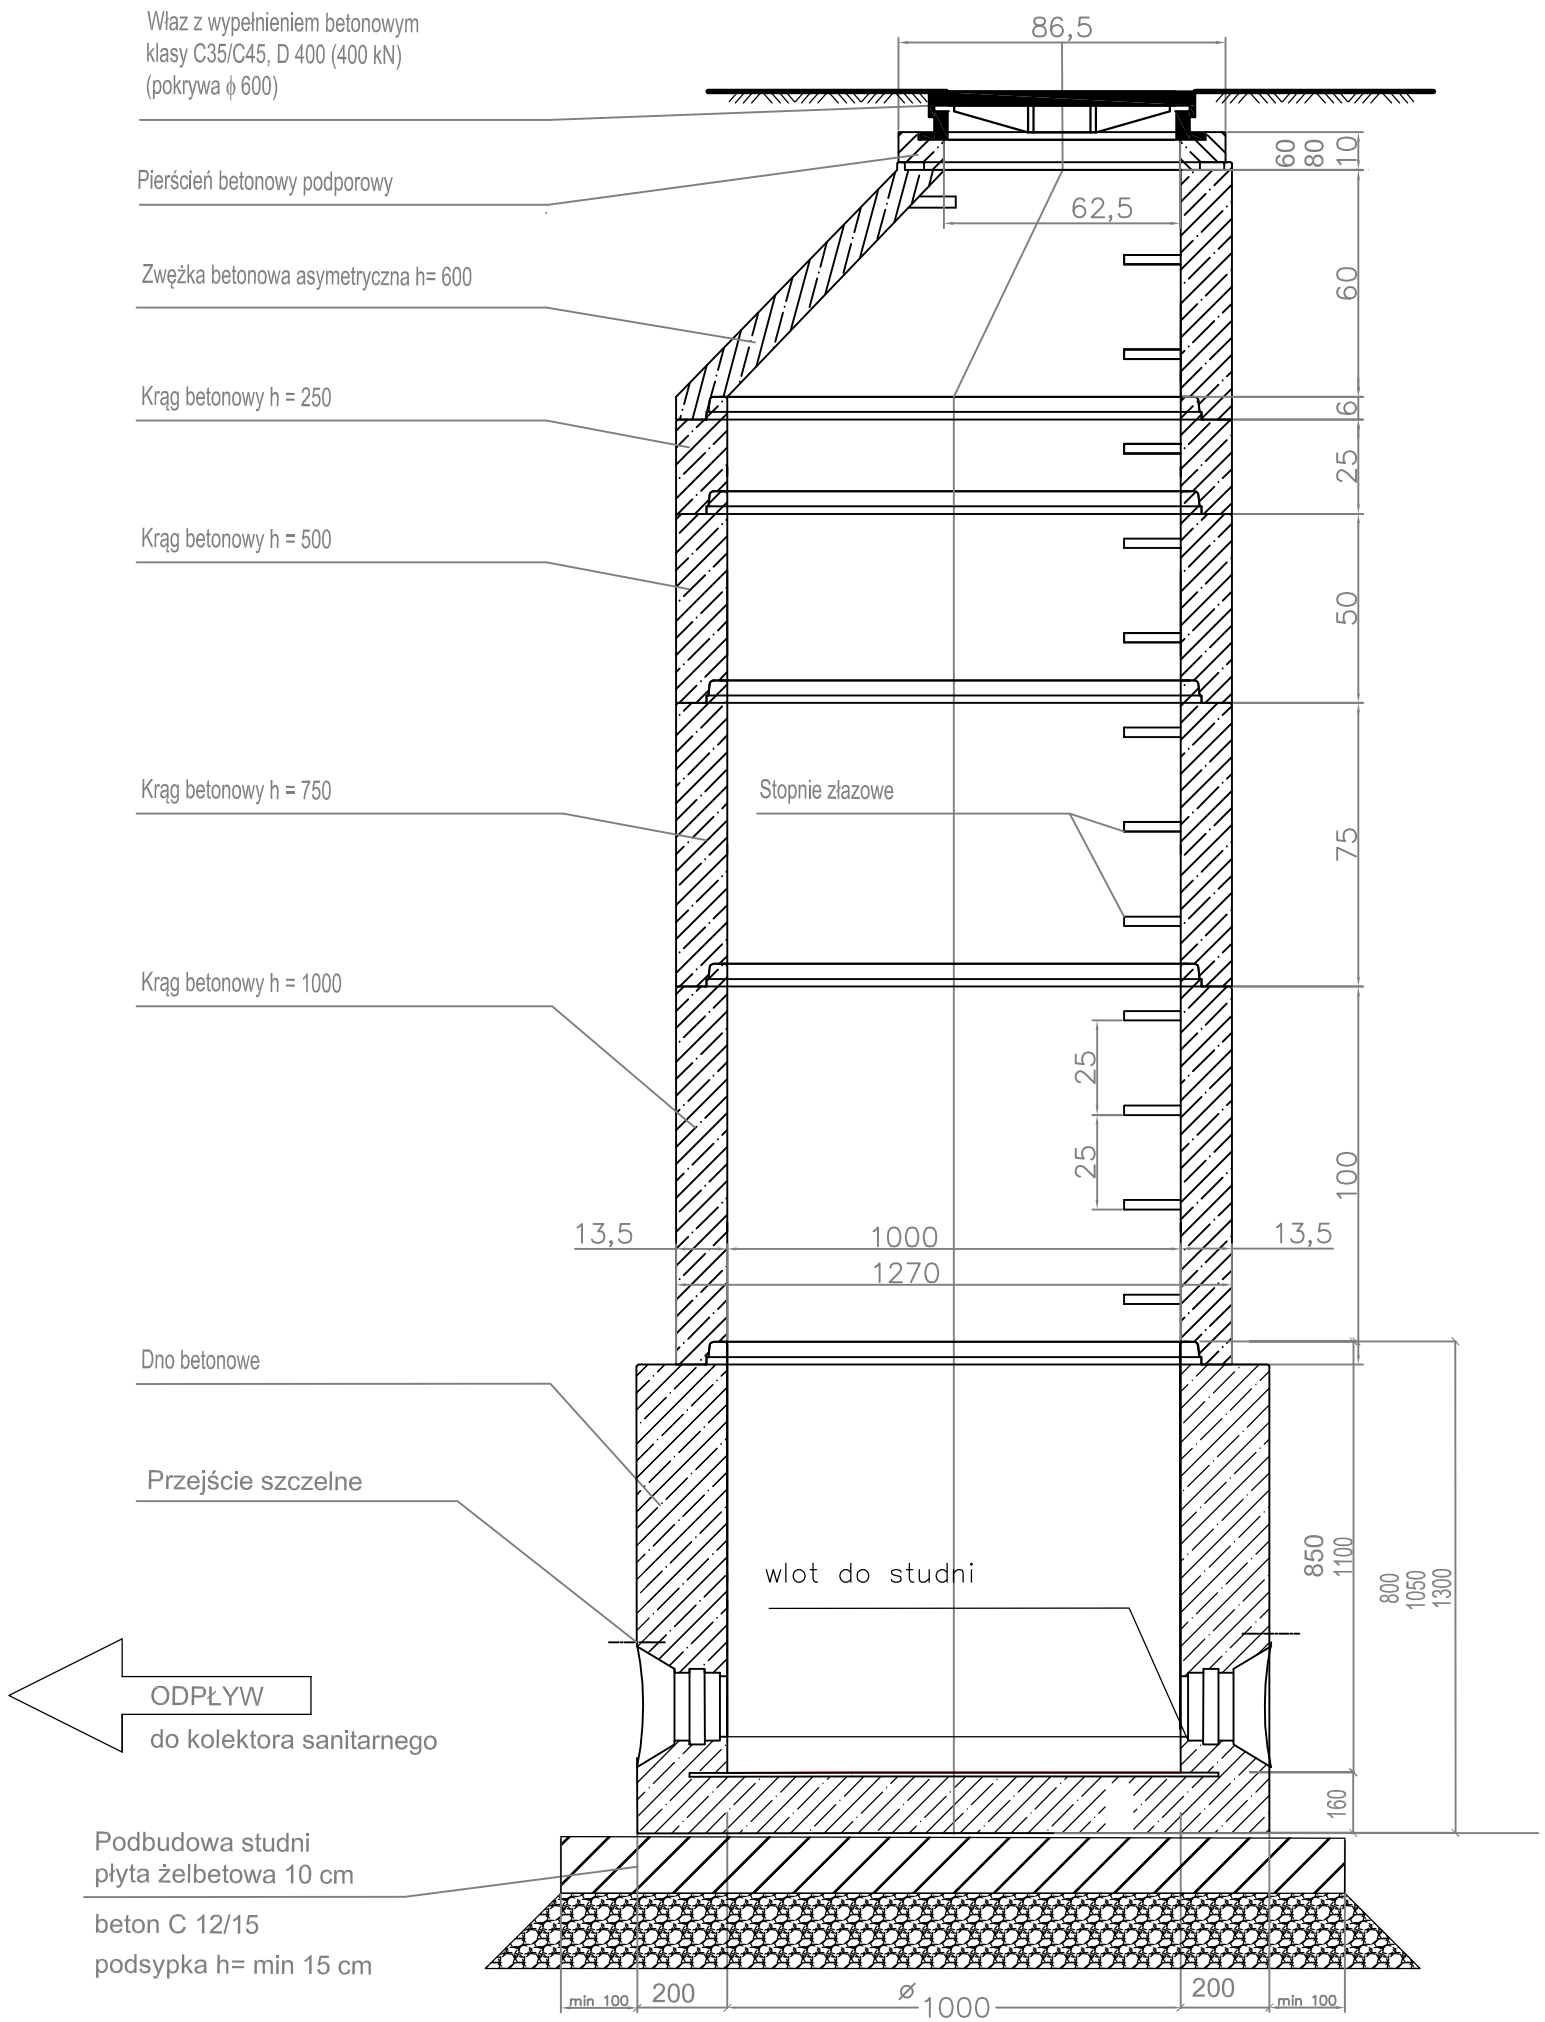

STUDNIA BETONOWA Ø 1000

UWAGI

- kręgi z betonu klasy C 35/45, W 10, łaczone na uszczelki gumowe odporne na agresywne działanie ścieków i gazów
- wysokość studnii dopsować wysokością dna, kręgów betonowych i pierścieni
- studnie wraz z płytą posadowić na podsypce piaskowej o minimalnej grubości 15 cm zagęszczonej do Is>=98 %
- studnie wykonać w obsypce piaskowej zagęszczonej
- stopnie złazowe zabezpieczone tworzywem o strukturze antypoślizgowej, rozmieszczone w pionie co 25 cm, w układzie drabinkowym, w odległości 15 cm od sciany studni
- w zwężce pod włazem zamontować poręcz chwytną z pręta stalowego ocynkowanego o średnicy 30 mm w odległości 7 cm od sciany
- dno studni wraz z kinetą dobrać w zależności od kierunku napływu scieków, kineta o wysokości 2/3 kanału, spocznik w dnie antyposlizgowy

PRO EKO-PROJEKT Robert OCHOWIAK
ul. Generała Nila-Fieldorfa 7, 63-000 Środa Wielkopolska
NIP 789-144-13-52, REGON 301738655
tel. 601 250 228, email: robertochowiak@poczta.fm

Zadanie: SIEĆ KANALIZACJI SANITARNEJ na terenie m. Dominowo rej. ul. Średzkiej			
Temat: STUDNIA KANALIZACYJNA BETONOWA ϕ 1000			
Inwestor: Zakład Usług Komunalnych w Dominowie ul. Centralna 7, 63-012 Dominowo			V.2019 r. *Data:*
Projektant: mgr inż. Robert OCHOWIAK	*Nr uprawnień:* WKP/0338/PWOS/10	*Podpis:*	1:20 *Skala:*
Projektant: mgr inż. Maciej DZIKOWSKI	LOD/1487/POOS/10	*Podpis:*	3 *Rys. nr:*