



**ZAŁĄCZNIK NR 1 DO UCHWAŁY  
NR ...../...../.....  
RADY GMINY GAĆ  
z dnia ..... 2014r.**



**OZNACZENIA :**

-  GRANICA TERENU OBJĘTEGO III ZMIANĄ STUDIUM
- 1** NUMER TERENU - BIAŁOBOKI

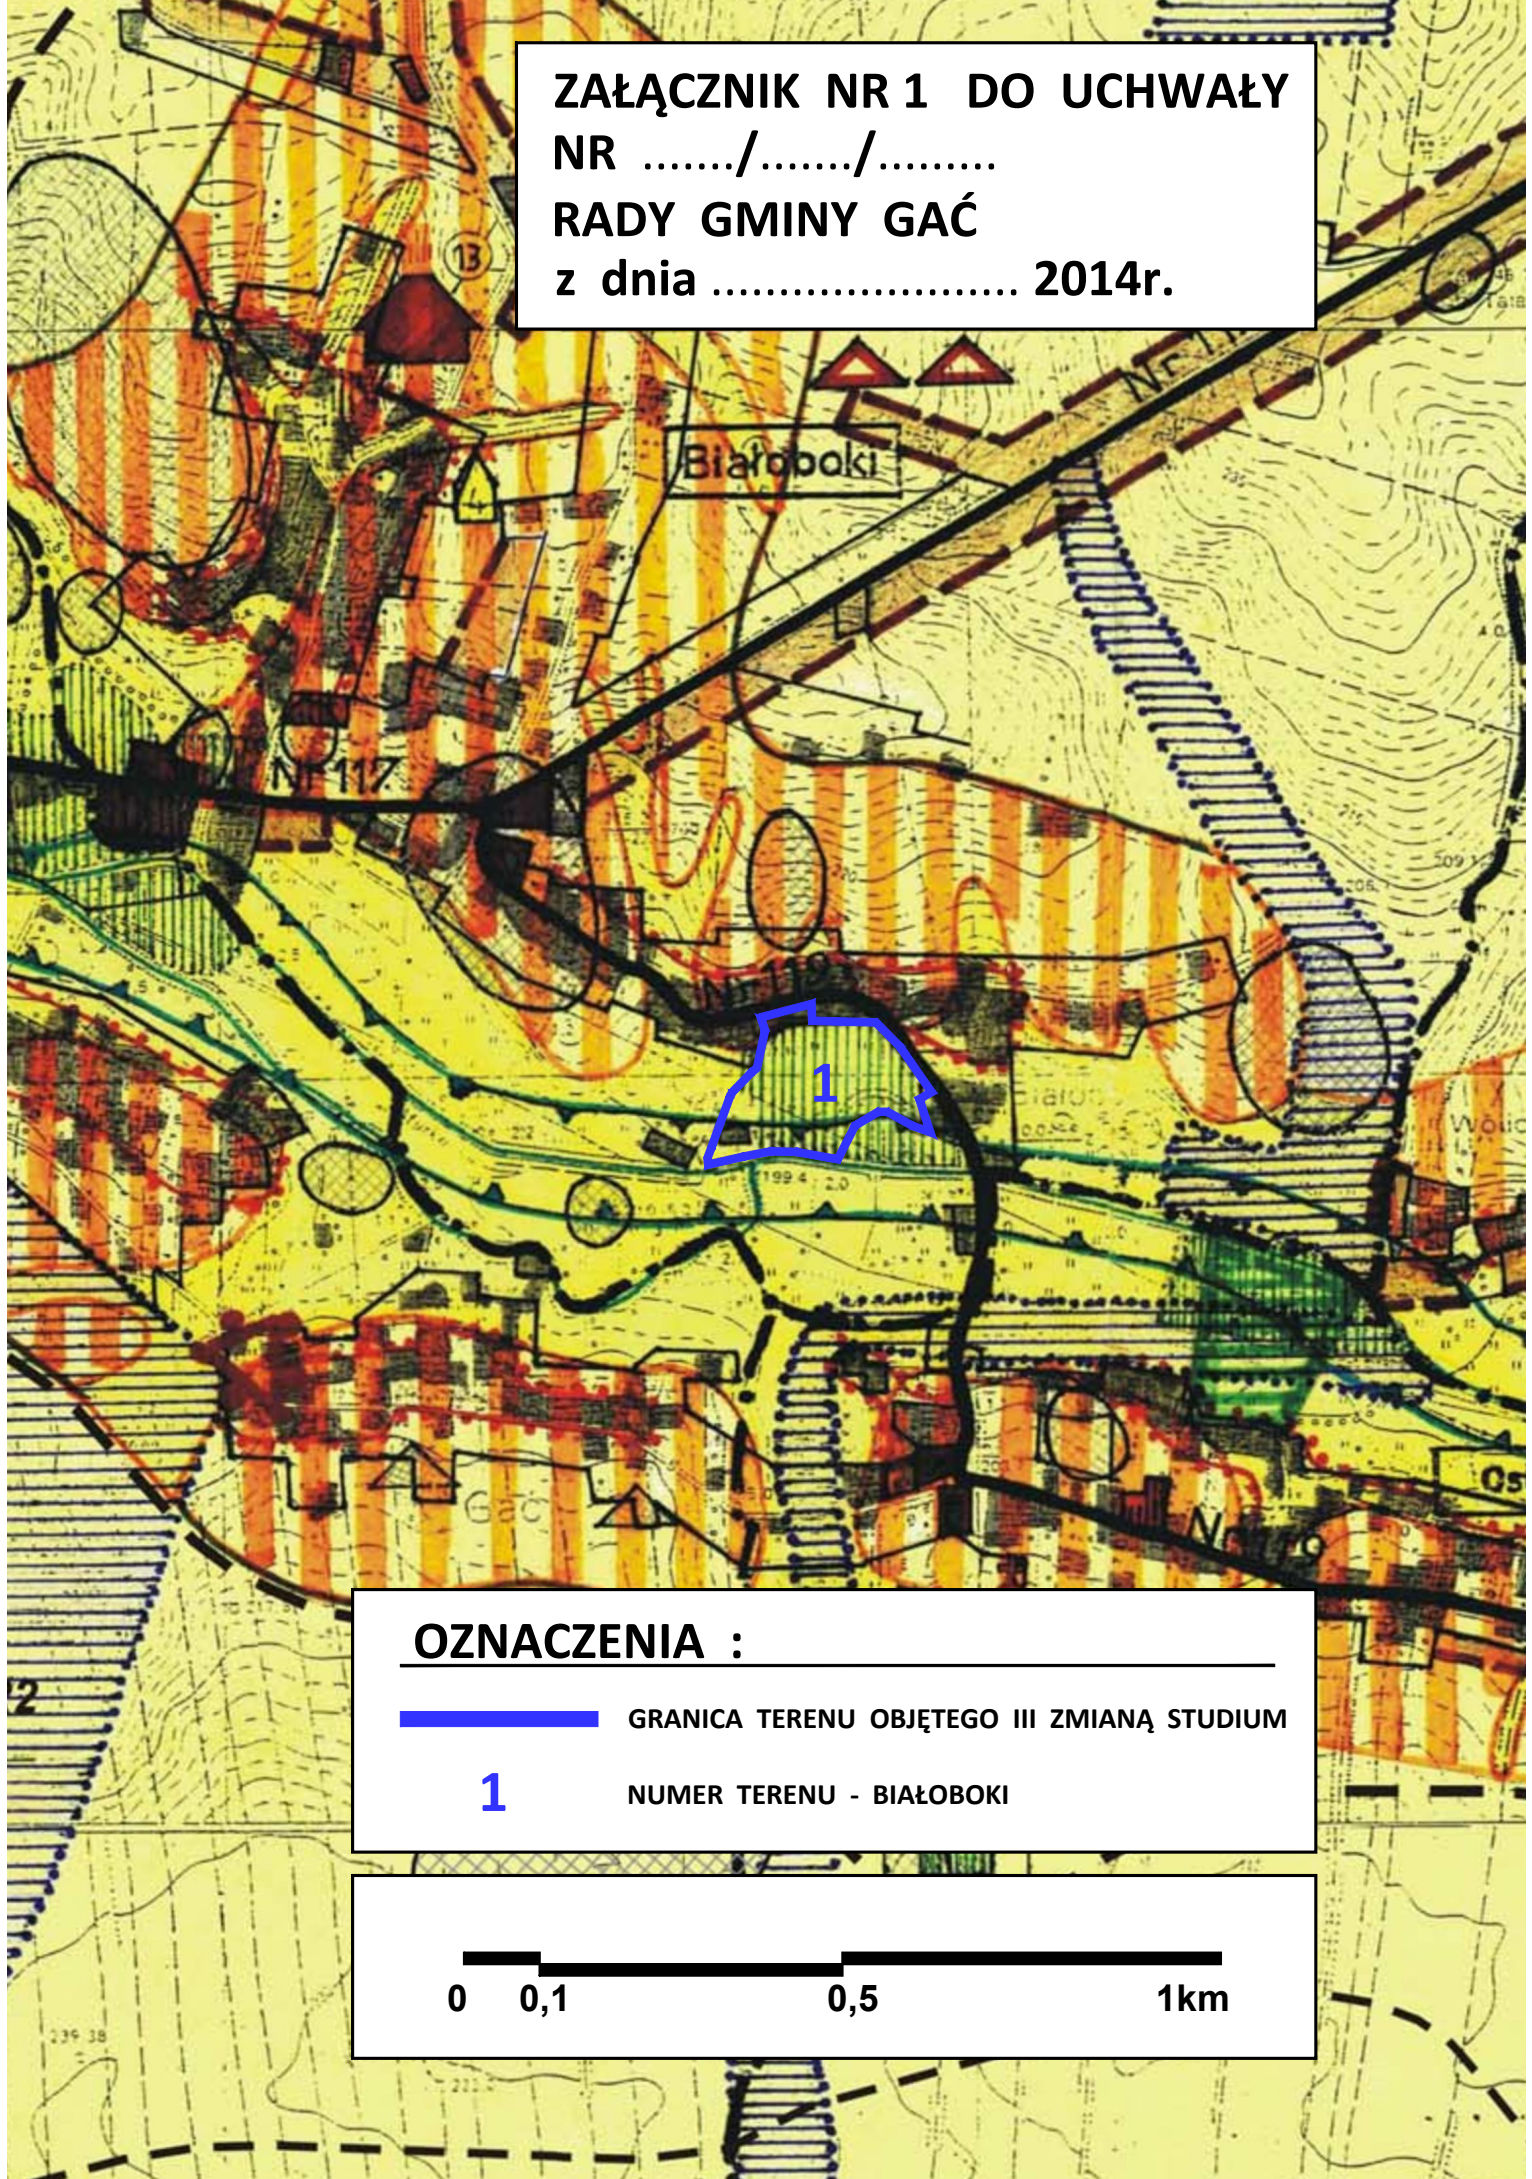