


MAPA DO CELÓW PROJEKTOWYCH

Oznaczenie kancelaryjne zrysoz pracy geodezyjnej		GN/66/0/85/4/2017
Miejscowość, numer działki		OSTRÓWEK, 397/5
Jednostka ewidencyjna	identyfikator nazwa	101603_2 GALEWICE
Droga ewidencyjna	identyfikator nazwa	101903_2/0014 OSTRÓWEK
	Stwierdzenie	1500
Nazwa układu	prostokątnych płaskich	2000/6
współrzędnych	wysokości	Krauszalib68
Oznaczenie i informacje o służebnościach gruntowych mających wpływ na zagospodarowanie gruntów, zikalizowanych w granicach projektowanej inwestycji		brak obciążen
Oznaczenie i symbol konturu użytku gruntowego, który nie jest ujawniony w bazie danych ewidencyjnych i budynków		GEODETA UPRAWNIENIY Świd. Min. Gosp. Przemysł. i Bud. Nr 1202
USŁUGI GEODEZYJNE inż. Lukasz Jasak 98-400 Wieruszów, ul. Wieruska 5 NIP 397-010-31-65 REGON 393551772 KON/080/32947		WIERSZÓW, ul. Kościuszki 105A OSTRÓWEK, ul. Kościuszki 105A

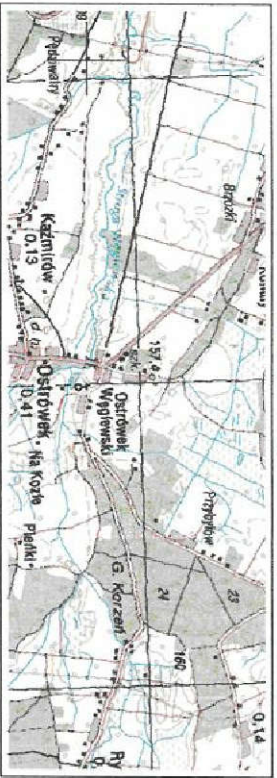

Oznaczenie granic obszaru, który był przedmiotem aktualizacji	6/54 23.09.32, 6/54 23.09.34
Godło mapy	

UWAGA: Nie wykaza się istnienia w terenie innych przewodów, o których brak informacji wyrażających z zasobów historycznych lub niedopiętana przepisów do rwiartarzyca Usługa Pano Geodezyjne i Kartograficzne z 17.05.1998r. (Dz. U. z 2016r., poz. 628, 1948, 2017 POZ.60)

Przedkłada się, że niniejszy dokument został opracowany w wyniku prac geodezyjnych i kartograficznych. Których rezultaty zostały oparte techniczny wykaz do ewidencji nieruchomości podlegającego zbadaniu geodezyjnego i kartograficznego


STAROSTA WIERSZÓWSKI
P. 1016, 1017, 816

2017-09-13

ZUP. STAROSTY
Krzysztof Nawrocki
NAGIELNIK, NAGIELNIK
INŻ. GEOD. I KAR. KARTOGRAF. NIEMCZAK
GEOD. I KAR. KARTOGRAF. NIEMCZAK

STAROSTA WIERSZÓWSKI	
Prozaj	Ni. inż. geod. i kart.
Projektowanie	brak
Wpisywanie	brak
Kartograficzne	brak
Weryfikacja	brak
Wzrost	brak
Wzrost	brak
Wzrost	brak

2017-09-13 ZUP. STAROSTY
Z-03 Przewodniczący i p. inż. geod. i kart. inż. Lukasz Jasak
Uprawnienia projektowe i inż. geod. i kart. inż. Lukasz Jasak
inż. Lukasz Jasak
INSPEKTOR

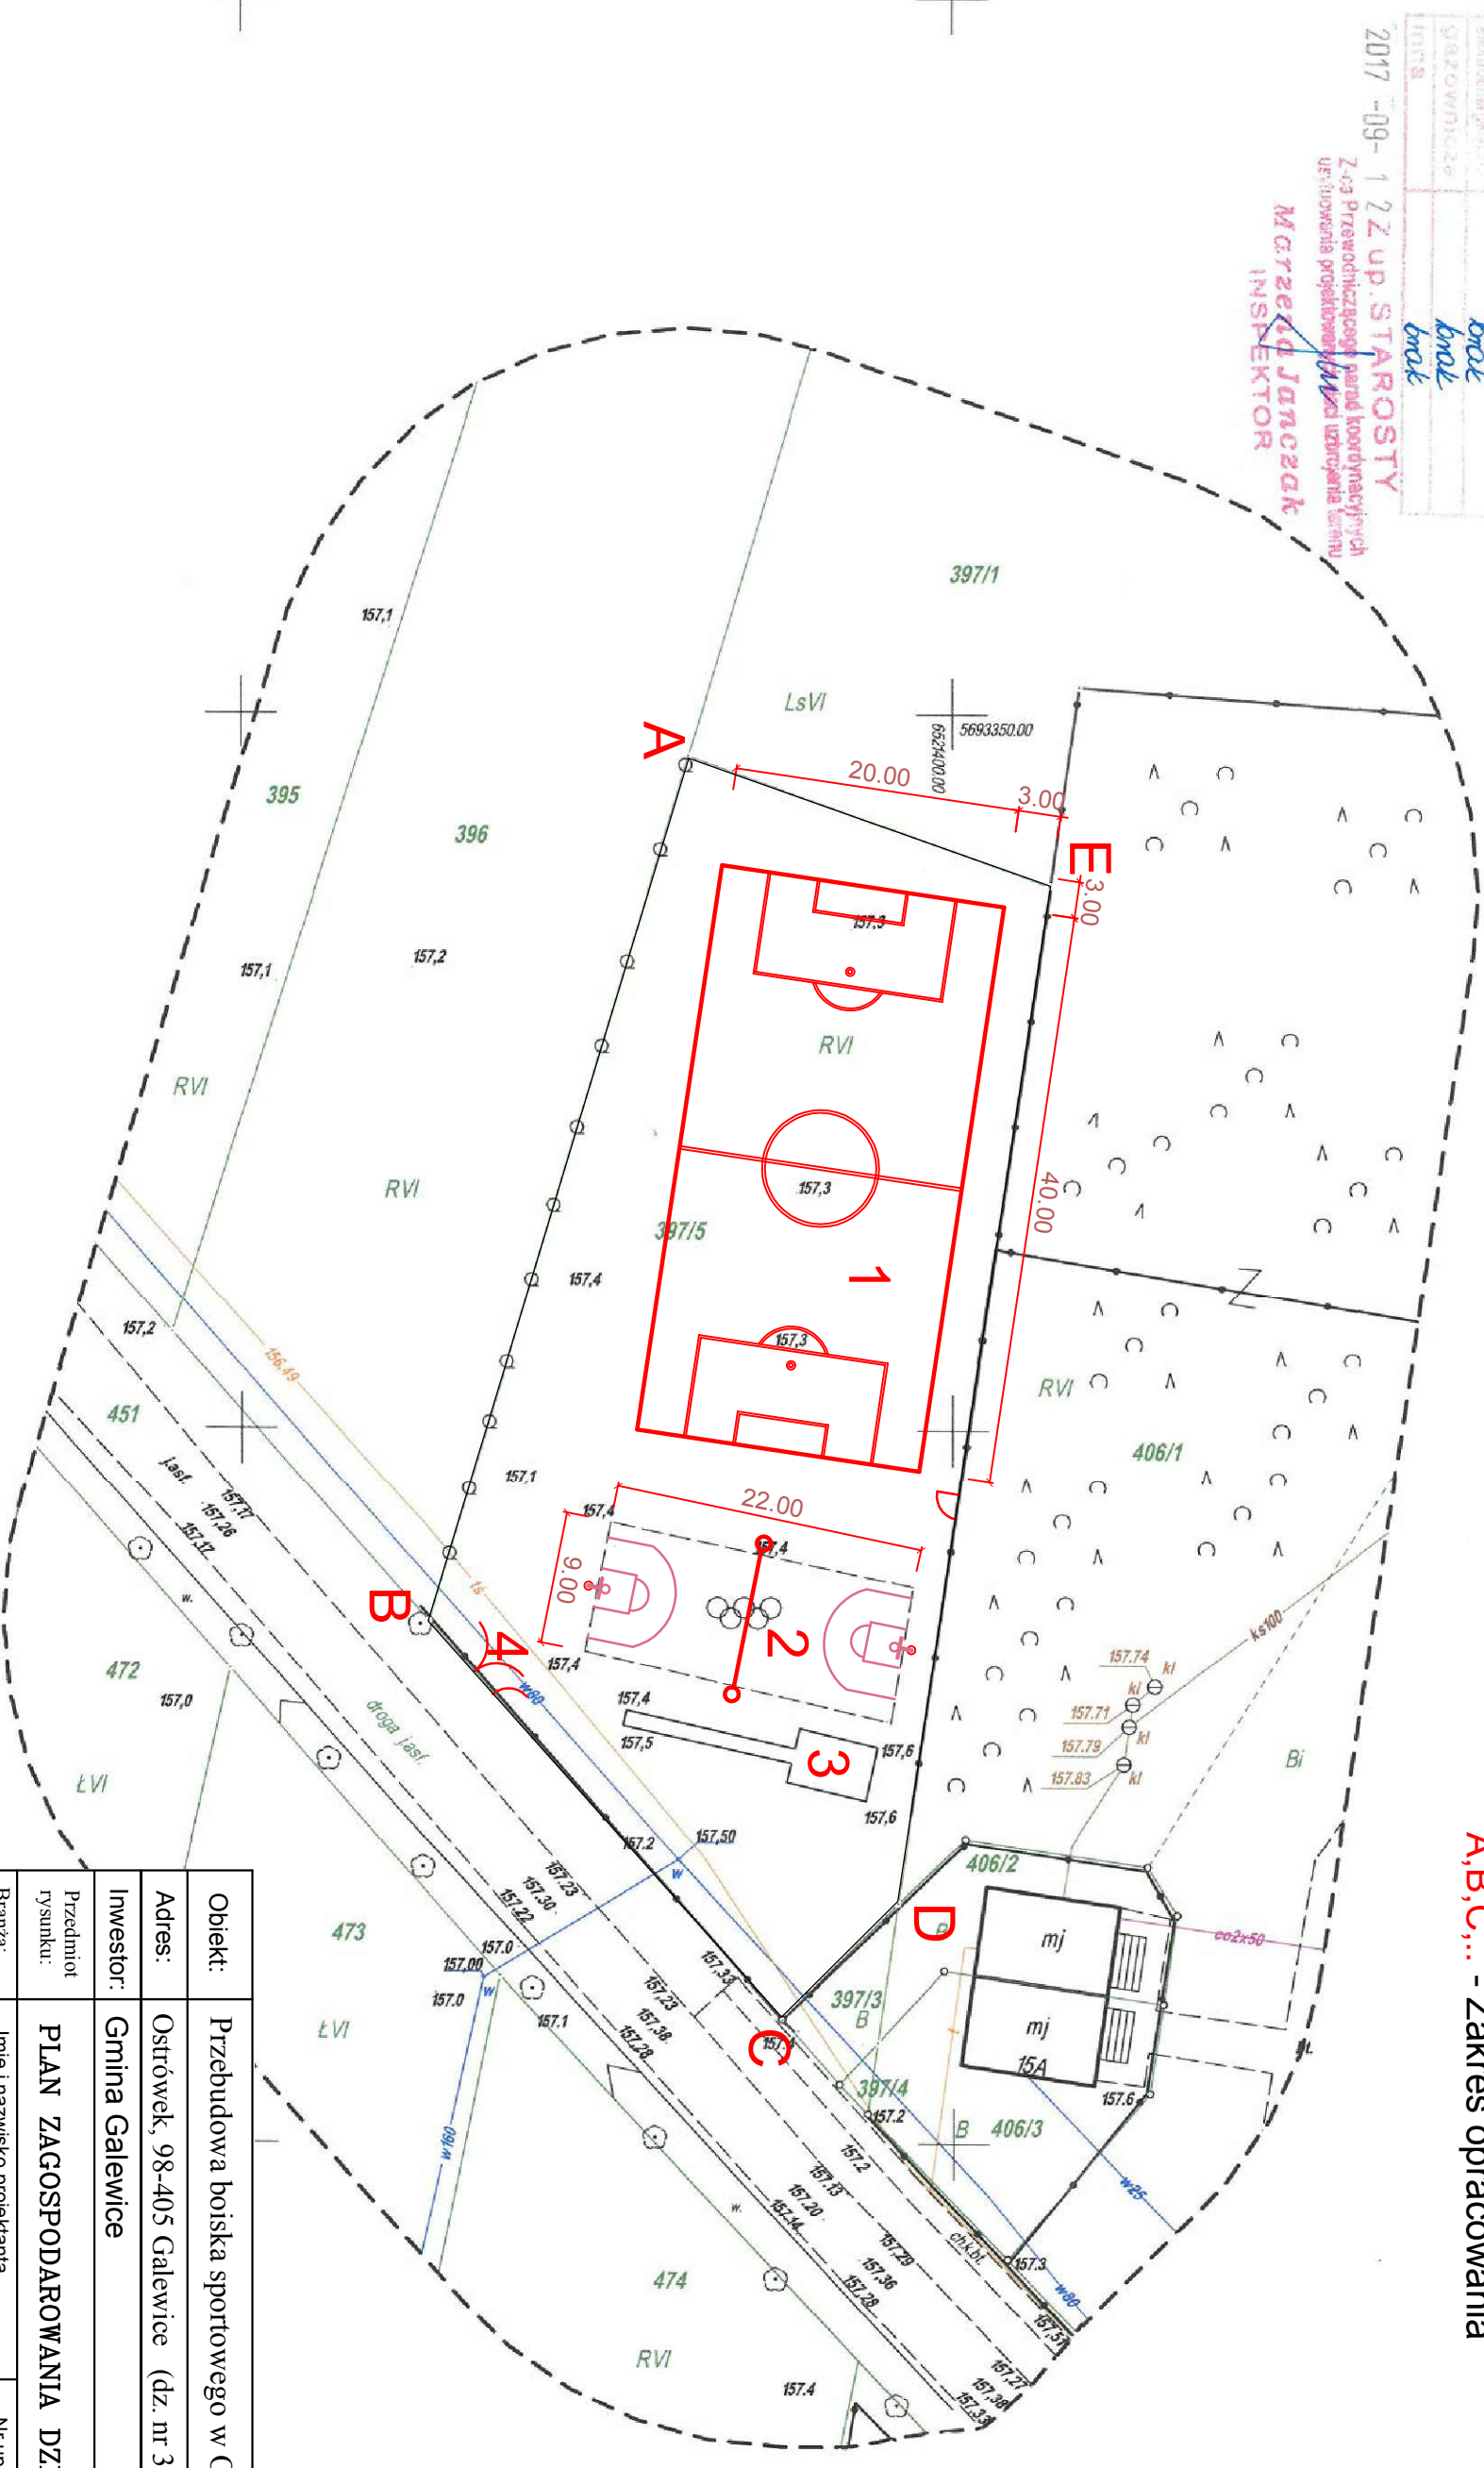

- Legenda:**
- 1 - Boisko piłki nożnej - przebudowa
 - 2 - Boisko koszykówki i siatkówki - przebudowa
 - 3 - Skocznia w dal istniejąca
 - 4 - Wjazd na działkę
 - A, B, C, ... - Zakres opracowania

Objekt:	Przebudowa boiska sportowego w Ostrowku
Adres:	Ostrowek, 98-405 Galewice (dz. nr 397/5)
Investor:	Gmina Galewice
Przedmiot rysunku:	PLAN ZAGOSPODAROWANIA DZIAŁKI
Branża:	Imię i nazwisko projektanta
Projektant:	inż. Krystyna ZAŁAJC
Asyst. proj:	mgr inż. Łukasz ZAŁAJC
Data:	Wrzesień 2017
	Nr rysunku
	1