
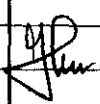


Temat	P.b. remontu wewn. instalacji CO			
Obiekt	Szkoła Podstawowa w Ostrówku, gm. Galewice			
Opracował	mgr inż. Mariusz Kościelny			
Projektował	mgr inż. Jerzy Prokopczyk	upr.223/74Łw		
Sprawdził				
Nazwa rys.	Rzut piętra	06.2008r	1 : 50	6

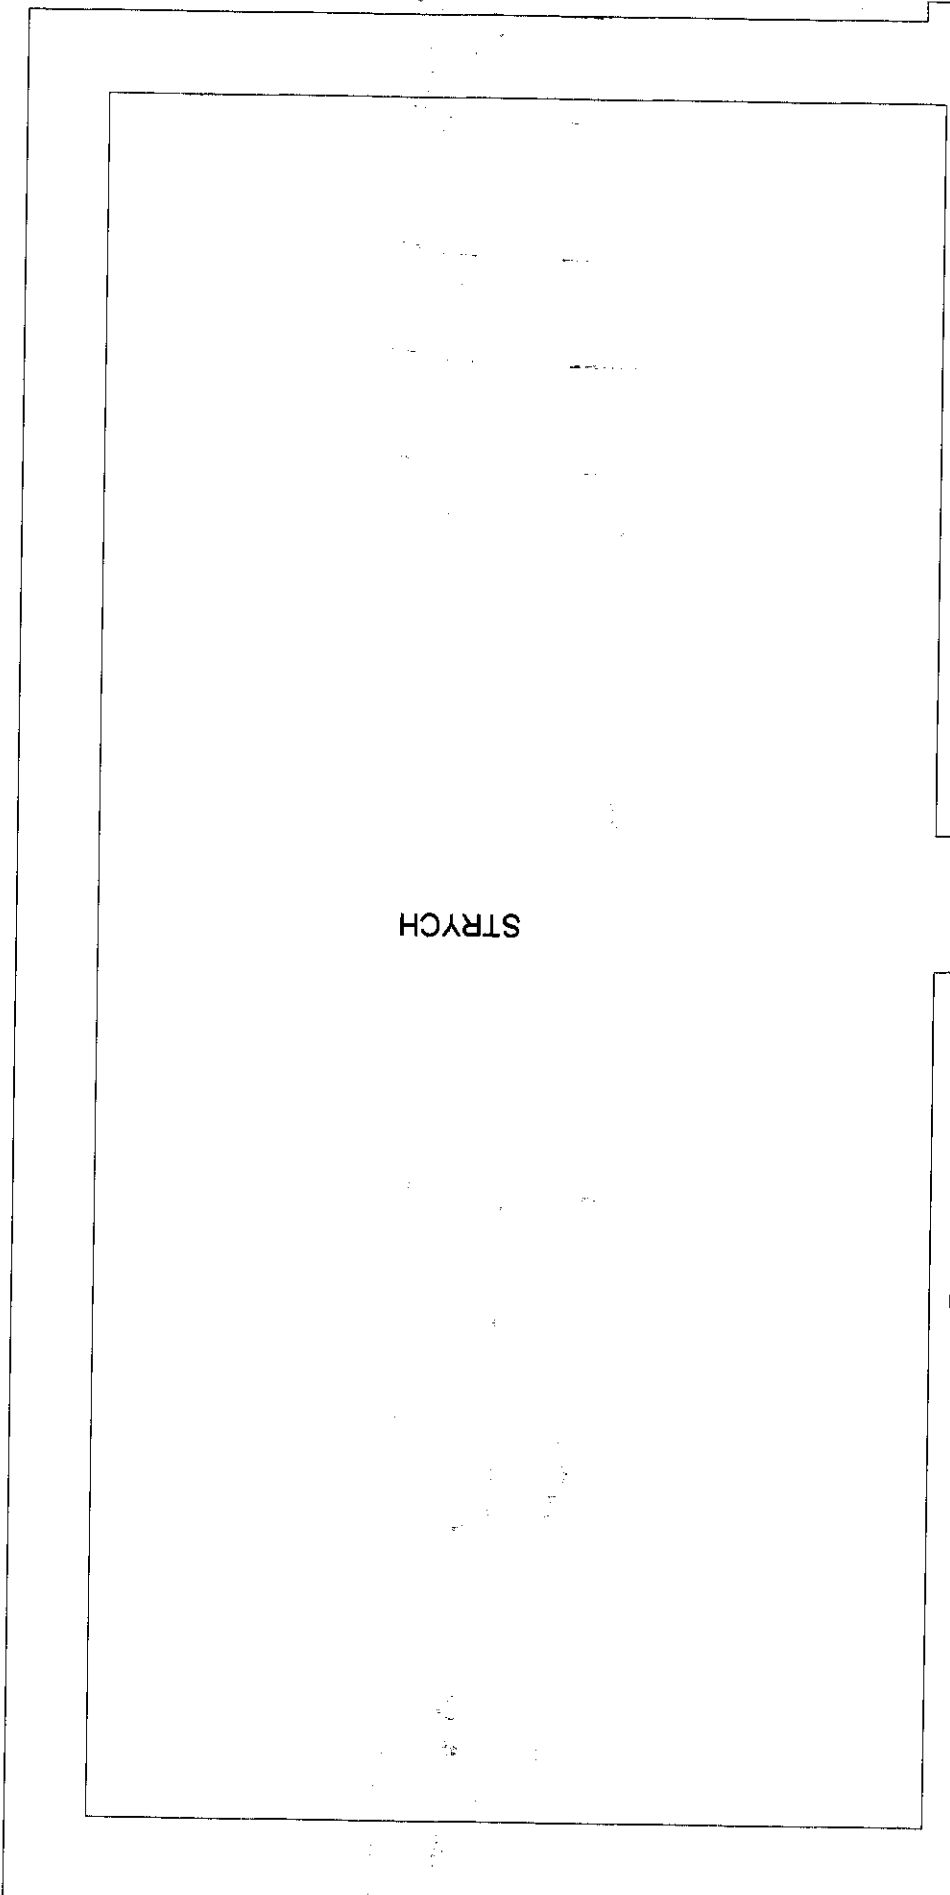

STRYCH


- ☑
- ☑
- ☑
- ☑

- ☑
- ☑
- ☑
- ☑



04


110
8°C

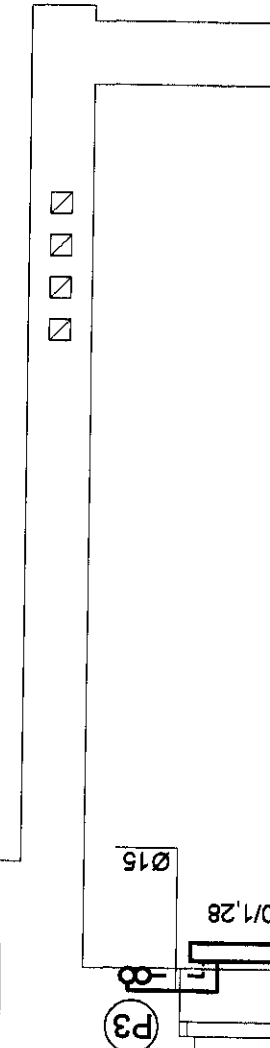


Ø15

Ø1,28

P3

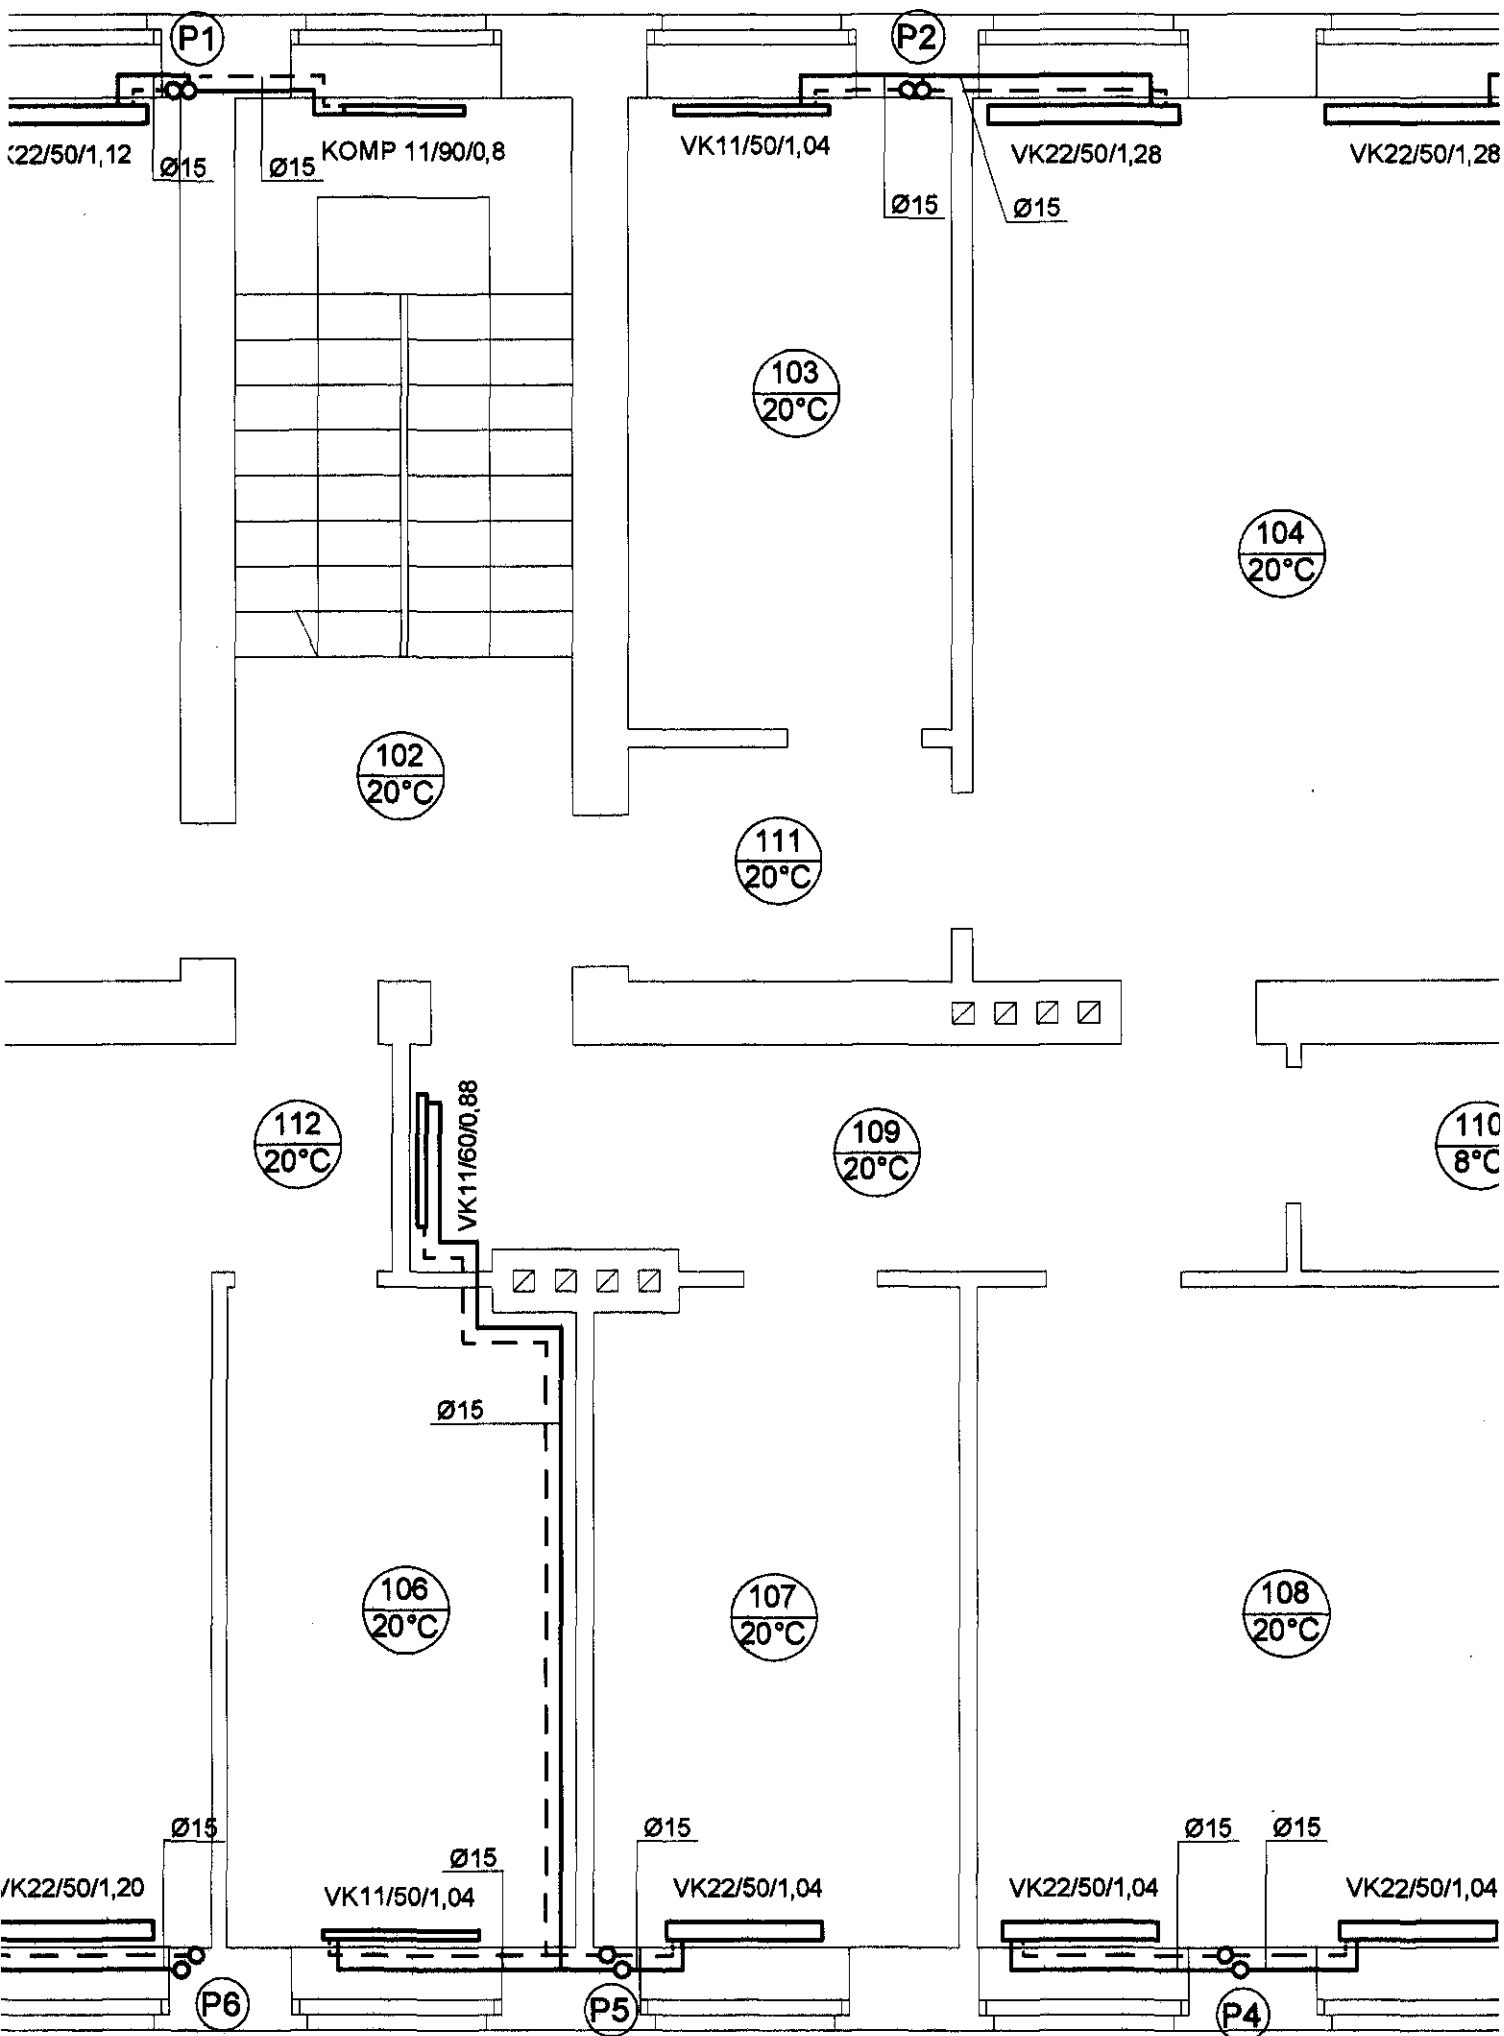

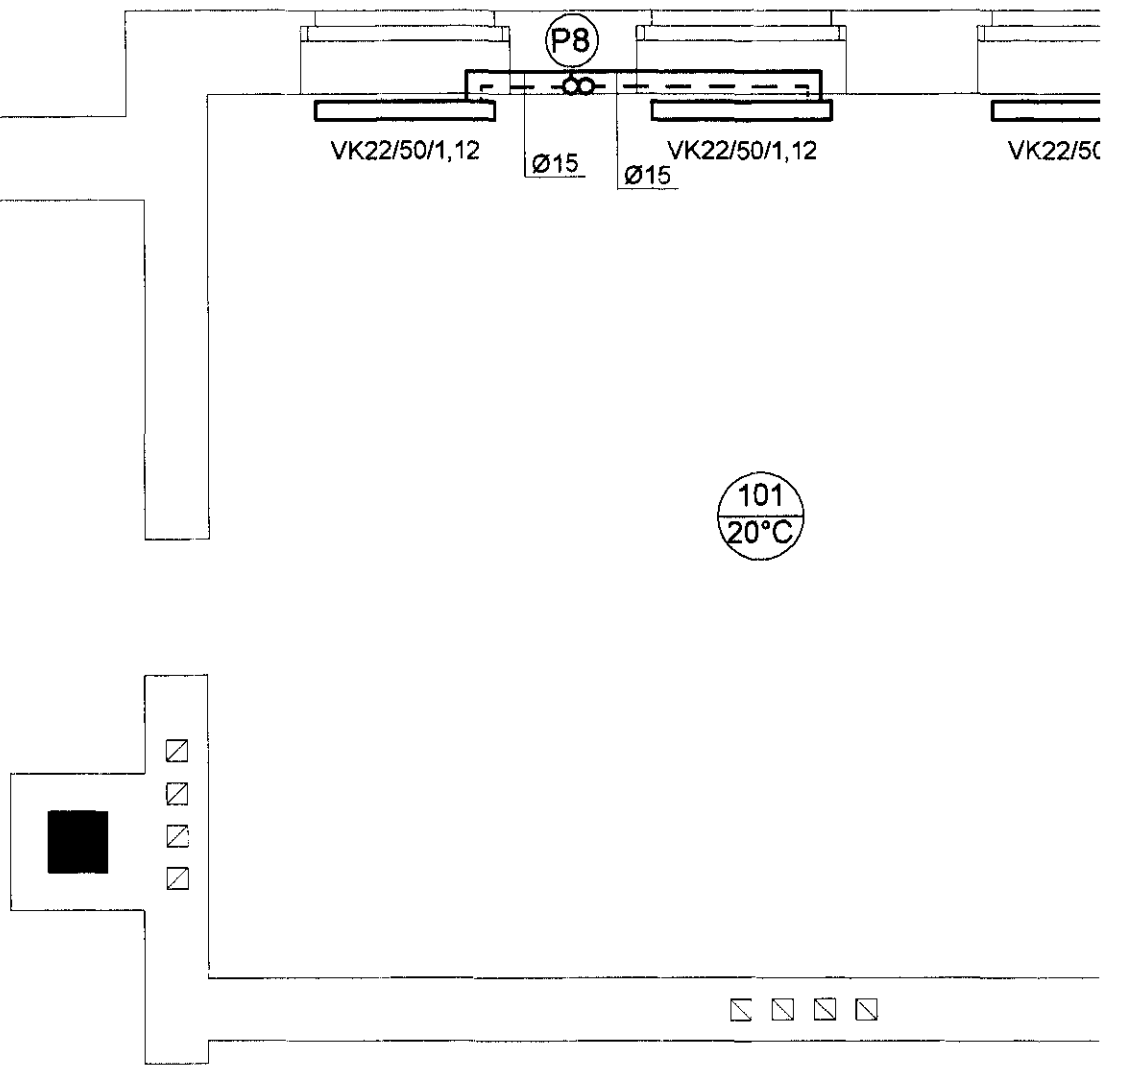

STRYCH

