

urządzenia projektowane

droga – nawierzchnia bitumiczna

ZESPÓŁ UZGADNIANIA  
DOKUMENTACJI PROJEKTOWEJ  
POWIATU WIERUSZOWSKIEGO

Rodzaj projektowanej sieci	Nr uzgodnienia
wodna	brak
kanalizacyjna	brak
elektroenergetyczna	brak
gazownicza	brak
inne	brak


24.09.04

Zup. STAROSTY  
INSPEKTOR W WYDZIALE G.K.K. GN  
*Tadeusz Solecki*

istn. przepust do przebudowy  
na żelbet. rurowy o św. 1 x 60 cm

**OZNACZENIA**

- pobocze ziemne
- nawierzchnia bitumiczna
- pobocze ziemne

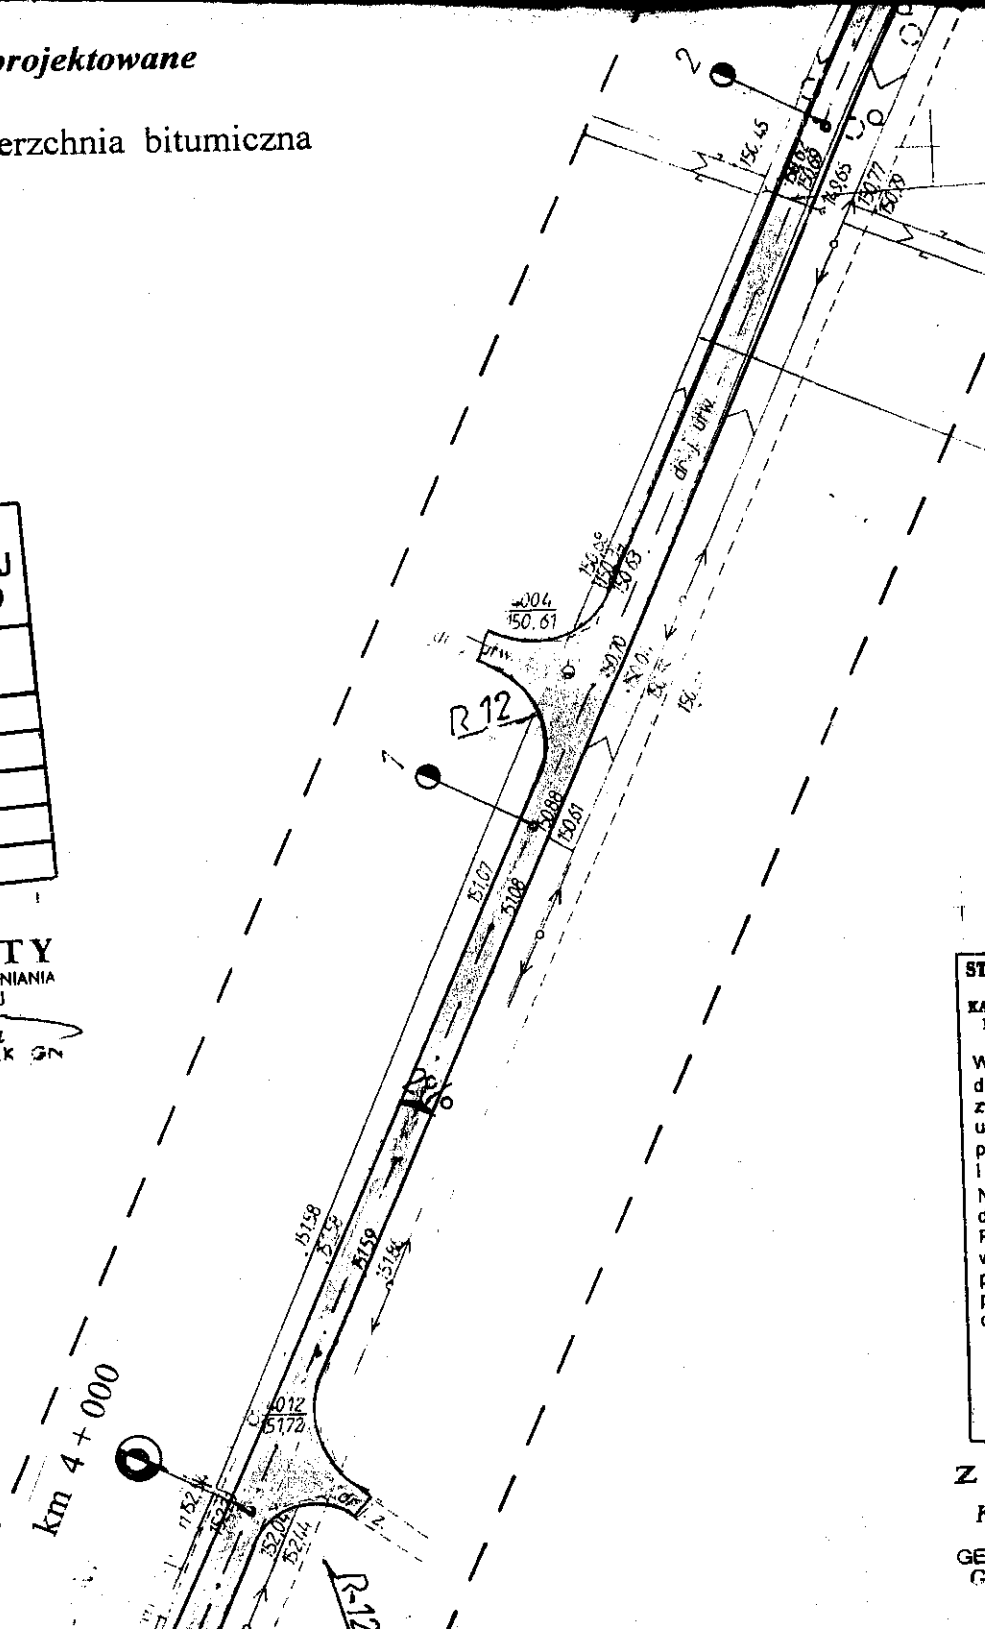

STAROSTWO POWIATOWE W WIERUSZOWIE  
WYDZIAŁ GEODEZJI, KARTOGRAFII,  
KATASTRU I GOSPODARKI NIERUCHOMOŚCIAMI  
POWIATOWY OŚRODEK DOKUMENTACJI  
GEODEZYJNEJ I KARTOGRAFICZNEJ  
W obszarze oznaczonym linia przerywaną  
dokonano aktualizacji treści mapy  
zasadniczej. Dokumenty z pomiaru  
uzupełniającego przyjęto do zasobu  
powiatowego w dniu 24.09.2004r.  
i zaewidencjonowano pod nr 1520-10/04.  
Niniejsza mapa może posłużyć  
do celów projektowych.  
Projektowane obiekty budowlane  
wymagające pozwolenia na budowę  
podlegają wytyczeniu i inwentaryzacji  
powykonawczej przez jednostki uprawnione  
do wykonywania prac geodezyjnych.  
Wieruszów, dnia 24.09.2004r.  
.....  
(Imię i nazwisko, podpis, stanowisko  
służbowe osoby upoważnionej)

Zup. STAROSTY  
*Krystyna Nawrocka*  
NACZELNIK WYDZIAŁU  
GEOD., KART., KAT. I GOSP. NIER.  
GEODETA POWIATOWY