


Załącznik graficzny  
Jed. do decyzji o ustaleniu lokalizacji  
inwestycji celu publicznego  
nr A.B.6733.3.2011

WYRYS Z MAPY EWIDENCYJNEJ  
obr. Bgdki 0001; dz. 46.60  
Sekcje mapy: 335.414.1b; 335.423.1l; 335.423.06; 335.414.10  
SKALA 1:5000

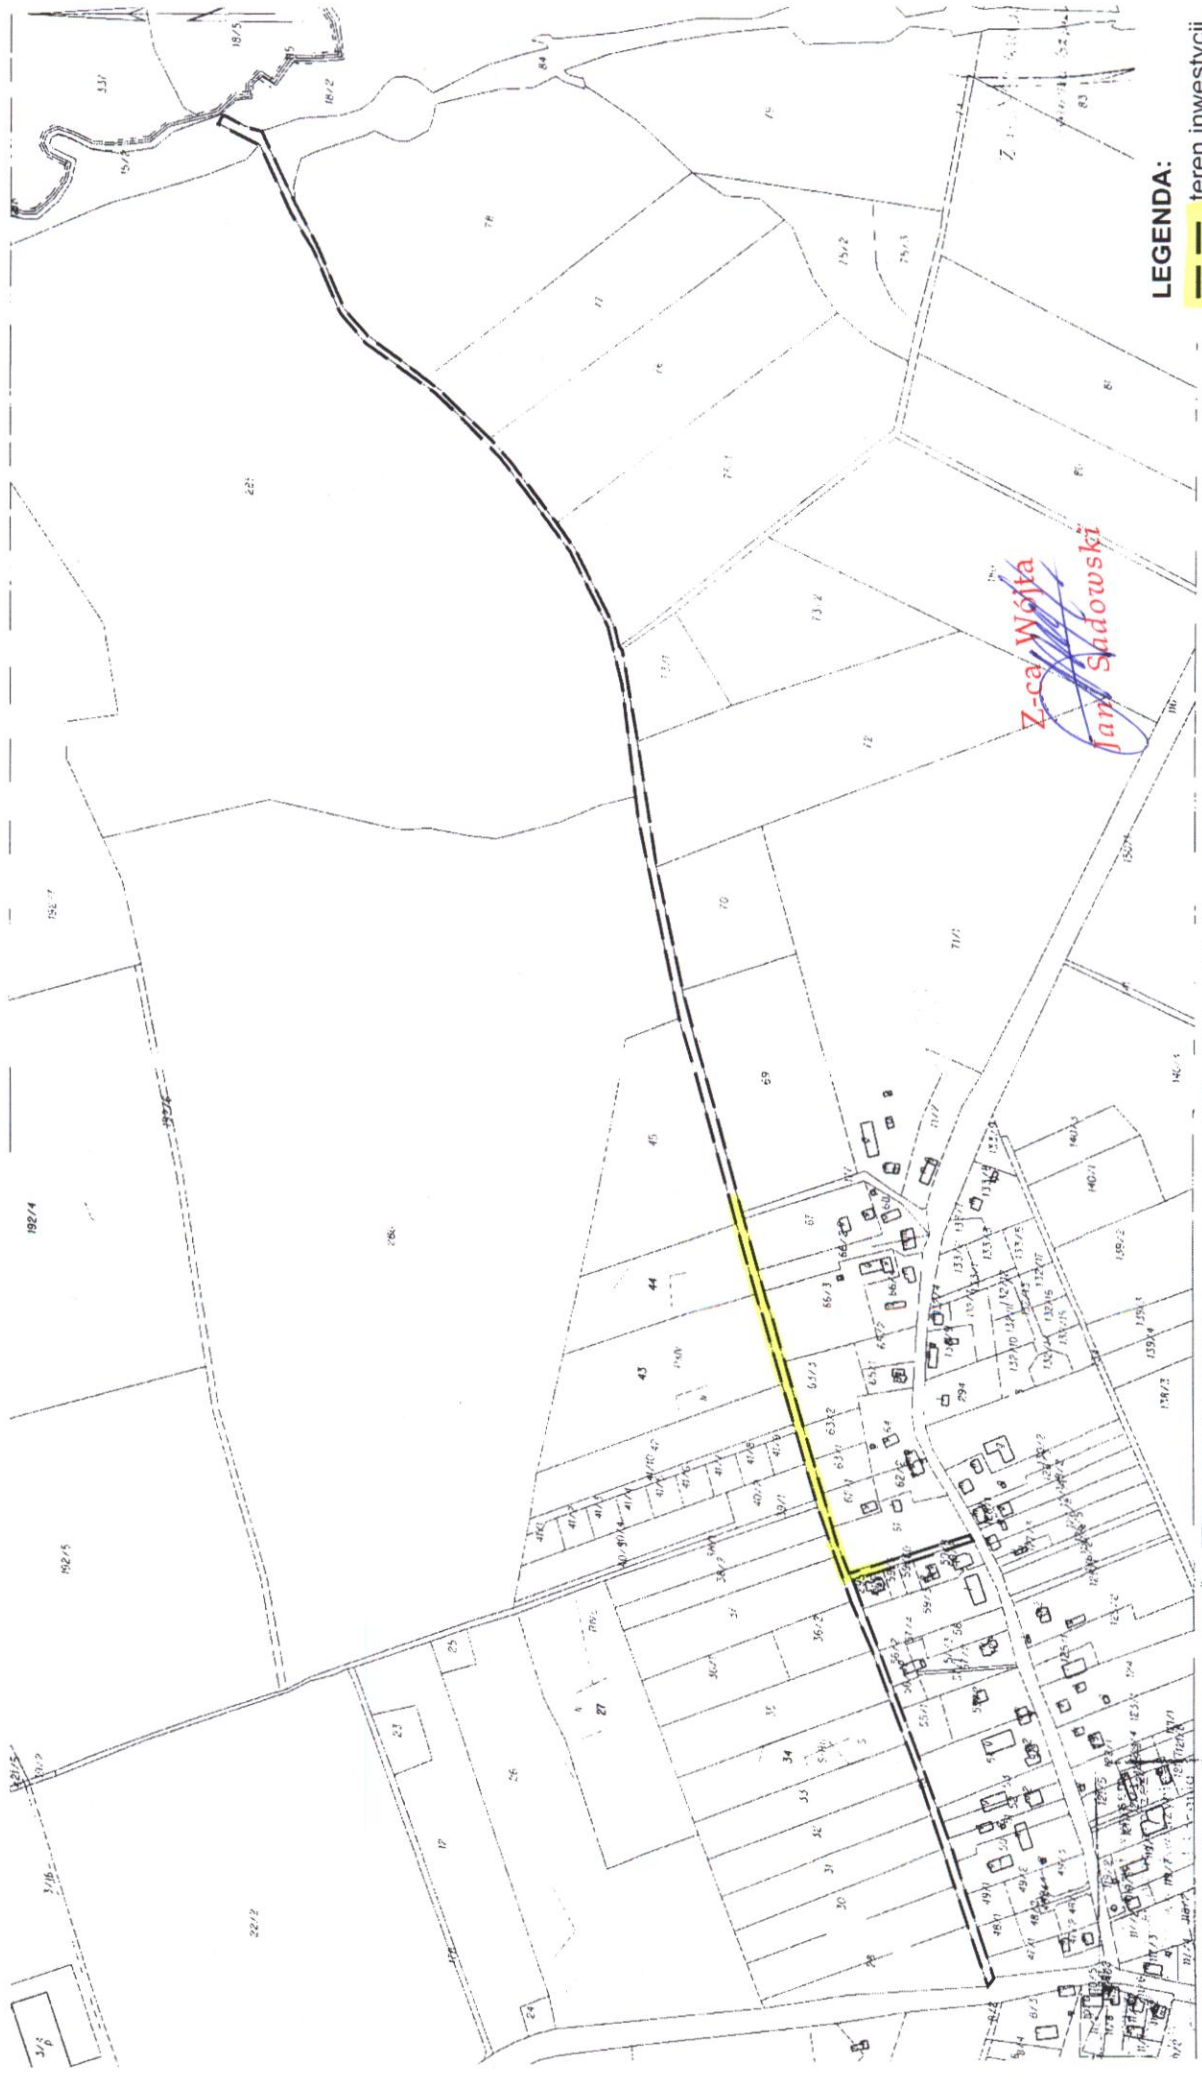

LEGENDA:  
— teren inwestycji