


WYRYS Z MAPY EWIDENCYJNEJ

obr. Krzykosy 0009; dz. 126

Sekcje mapy: 335.423.16; 335.423.17; 335.423.12; 335.423.11

SKALA 1:5000

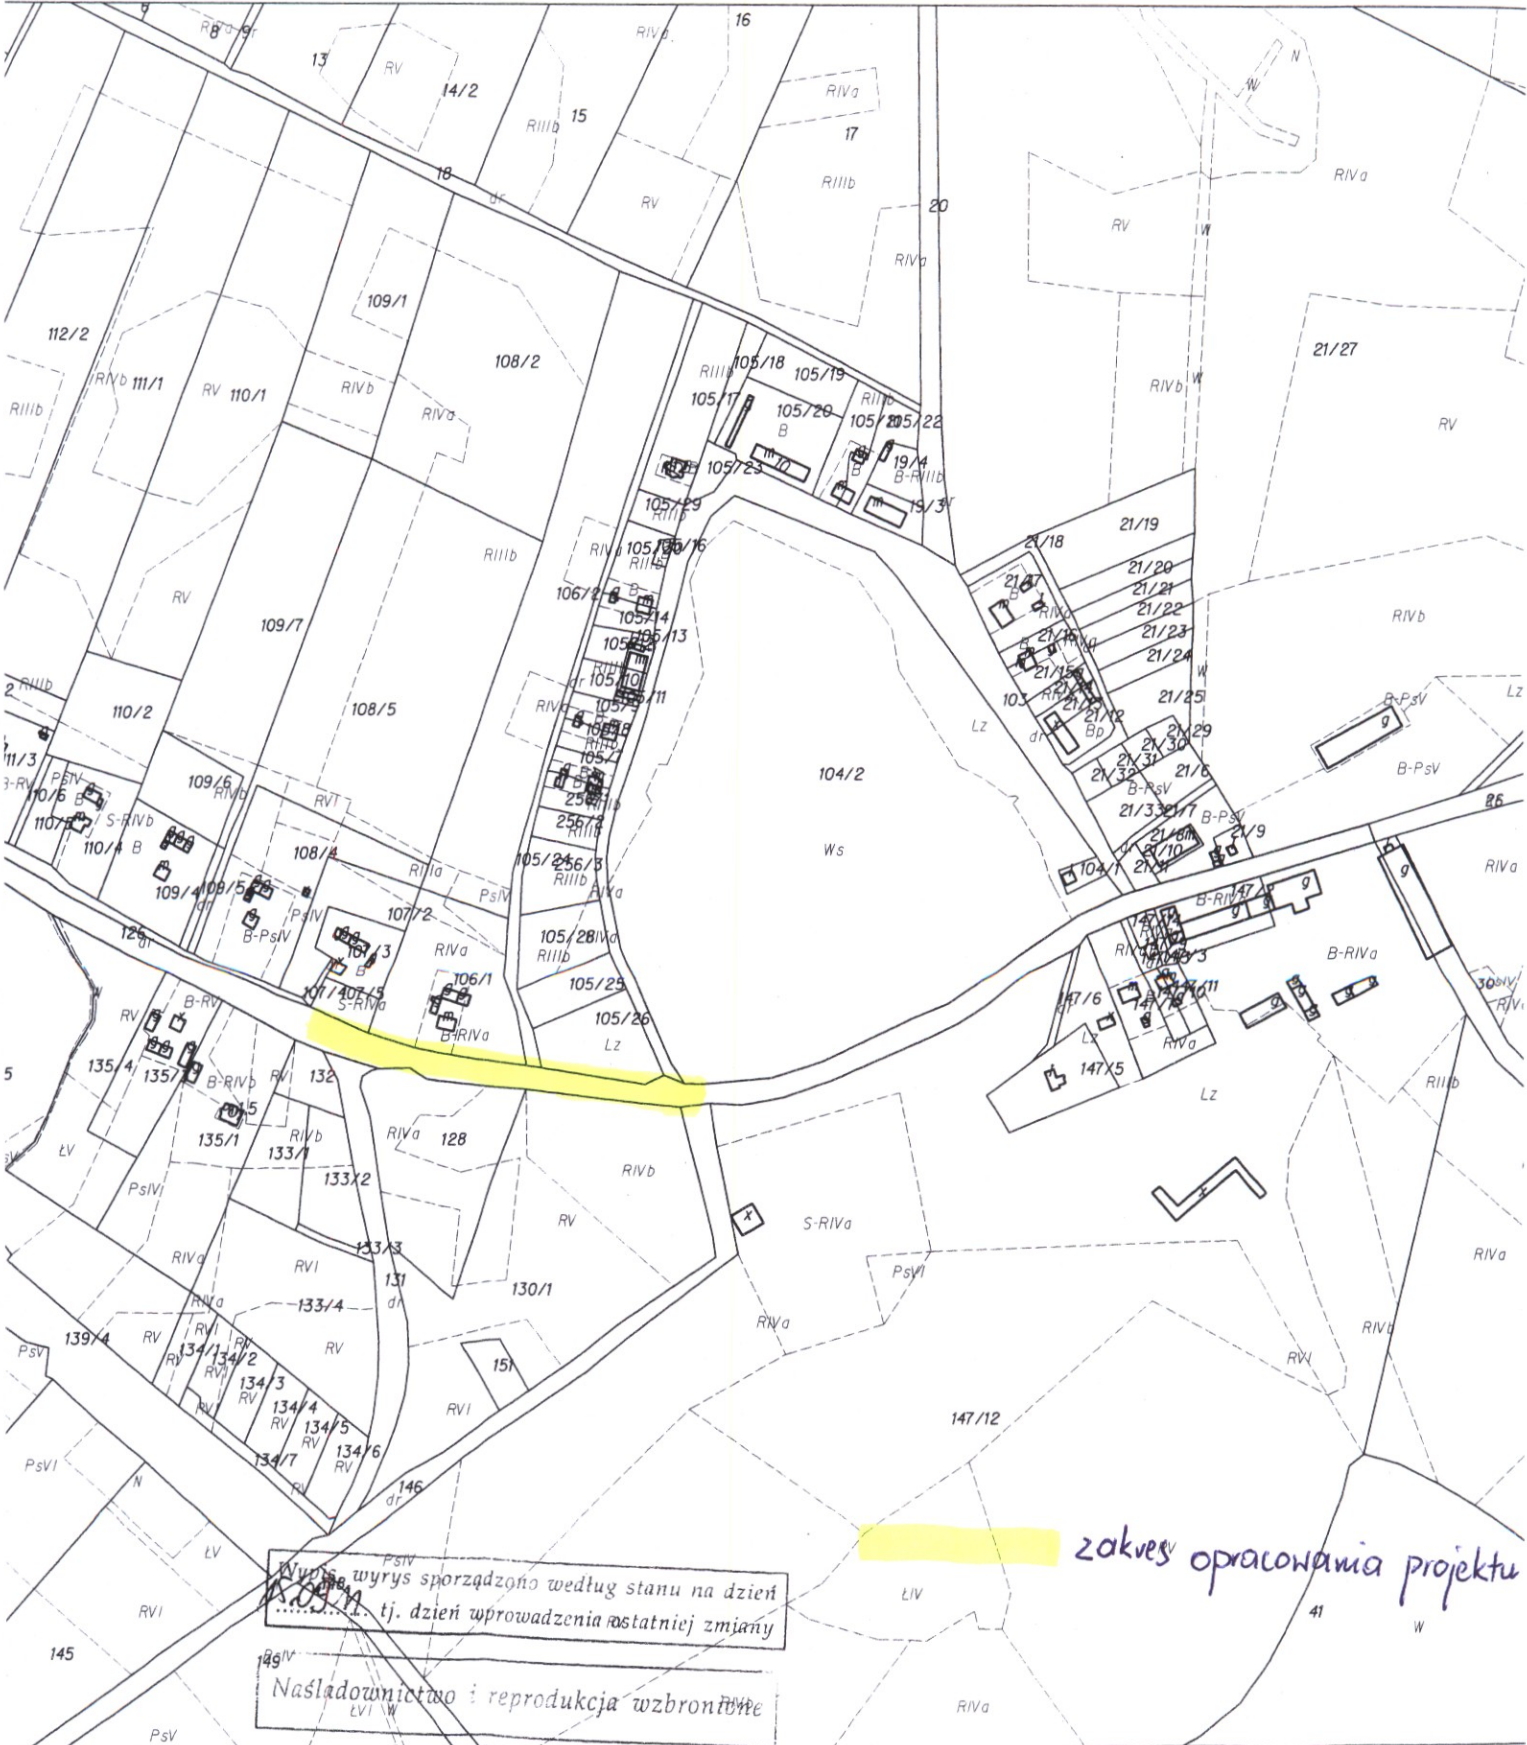

Wyrys sporządzono według stanu na dzień
 1.05.11 tj. dzień wprowadzenia ostatniej zmiany

Nasładowanie i reprodukcja wzbronione

zakres opracowania projektu