STAROSTWO POWIATOWE
w RAWICZU
Wydział
Architektury i Budownictwa

A – A

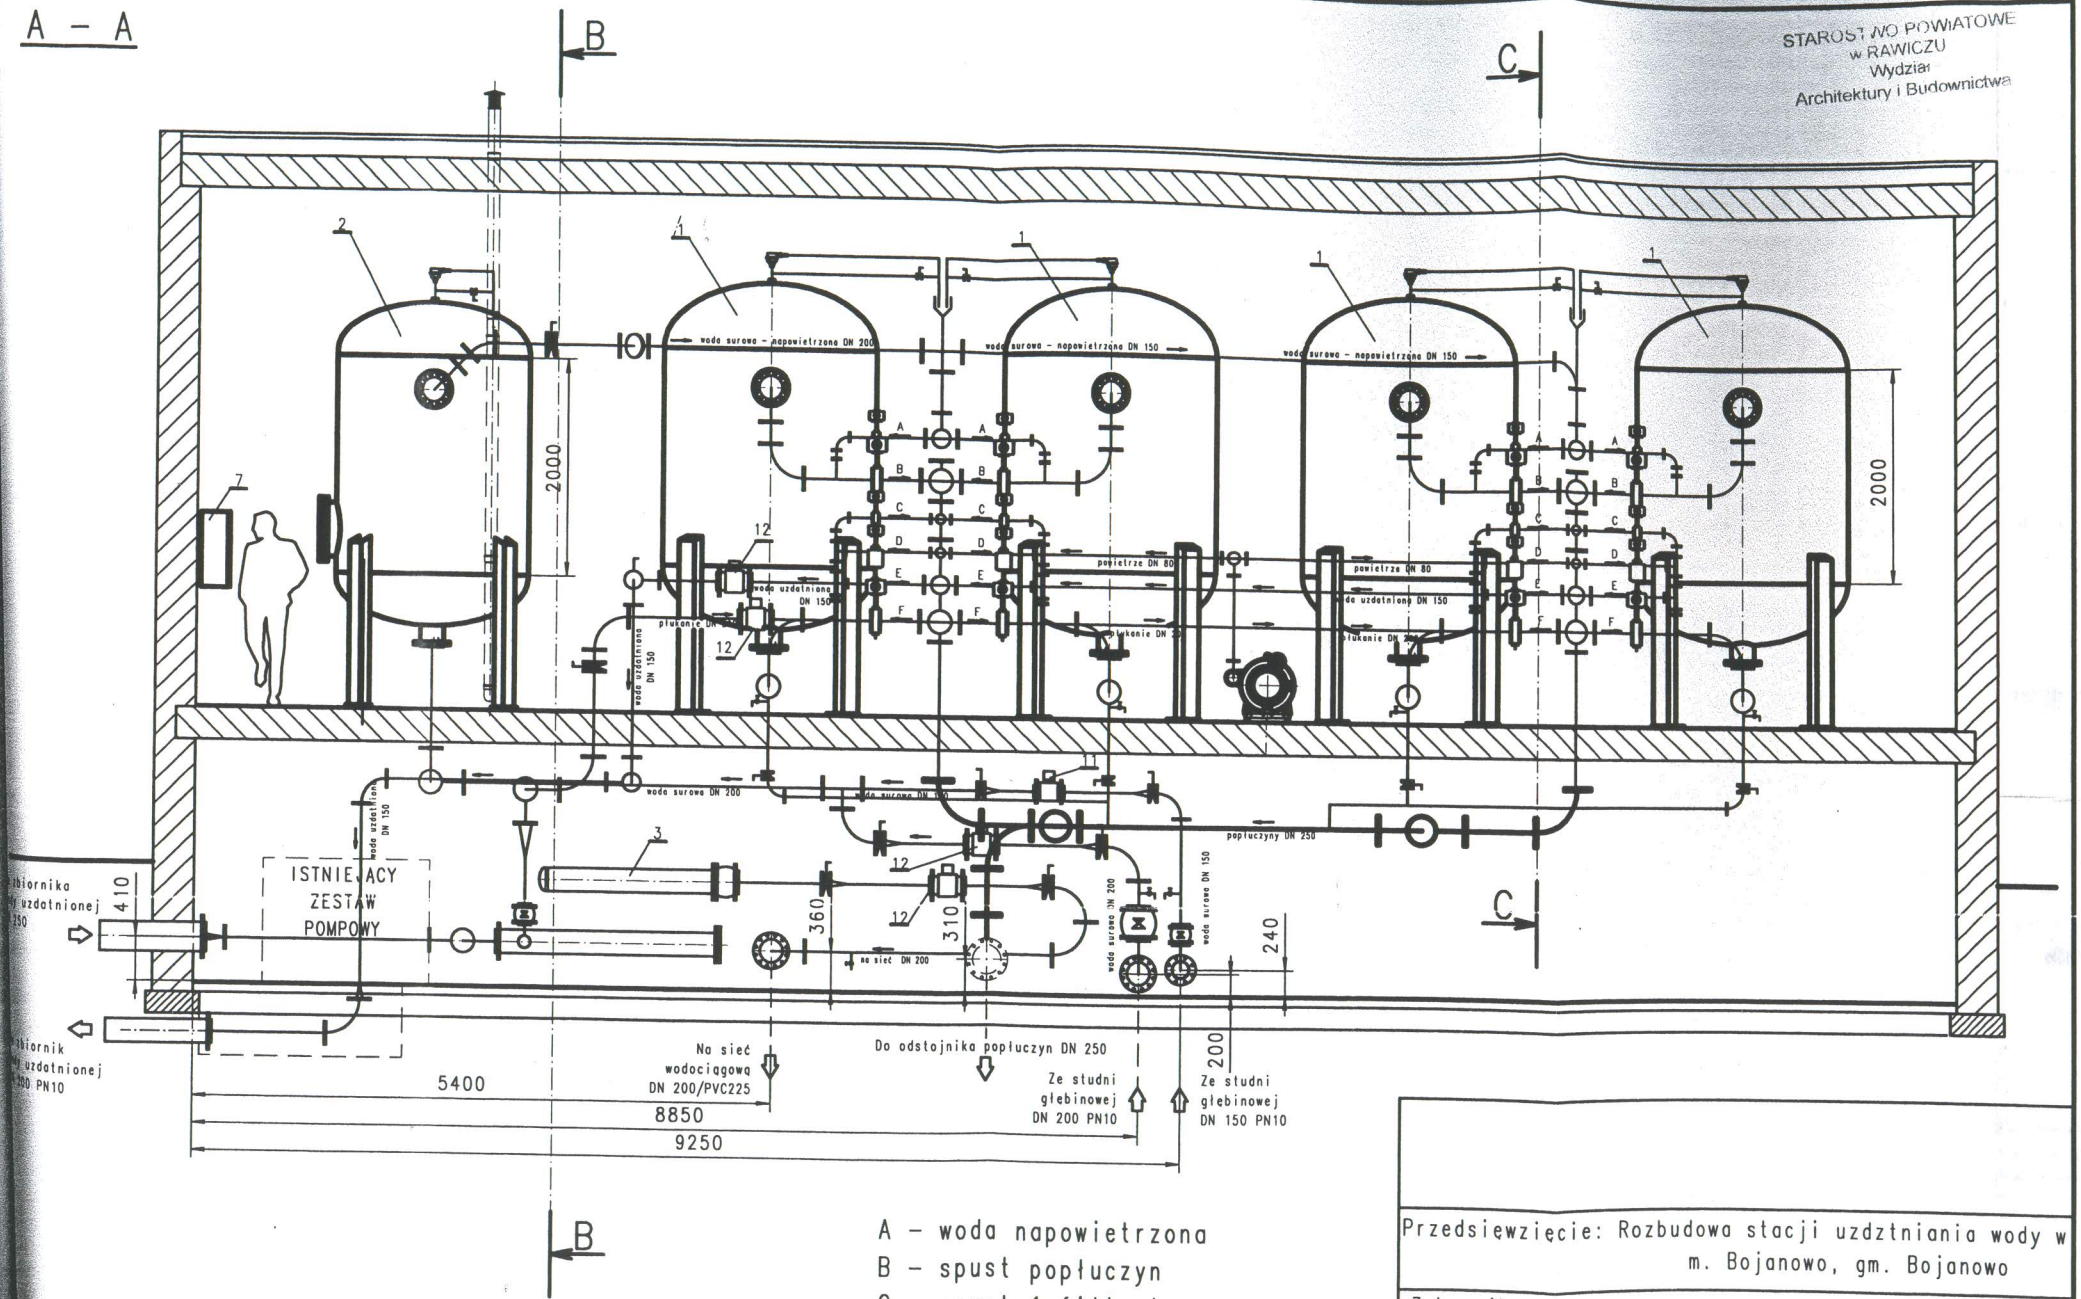

A – woda napowietrzona
B – spust popłuczyn
C – spust 1 filtratu
D – powietrze do płukania filtrów
E – woda uzdatniona
F – woda płuczna

Orurowanie i kształtki – stal nierdzewna AISI 304
Kształtki wg norm DIN : 2605, 2615, 2616, 2642 (PN10)

Przedsięwzięcie: Rozbudowa stacji uzdztniania wody w m. Bojanowo, gm. Bojanowo

Załącznik:
Instalacja technologiczna SUW – przekrój podłużny

Skala:	Projektował:	Sprawdził:	RYS:
1:50	inż. J.Wesołek upr.44/Pw/91	inż. St.Grabias upr. 118/89/Pw	6
	Asystent projektanta: mgr inż. J. Choroś		