


**MIEJSCOWY PLAN
ZAGOSPODAROWANIA
PRZESTRZENNEGO
TERENU USŁUG
KOMERCYJNYCH
HANDLU I RZEMIOSŁA
W MIEJSCOWOŚCI
CZARNA - KOŁKI
GMINA CZARNA
POWIAT ŁAŃCUCKI
RYSUNEK PLANU
SKALA 1:2000**

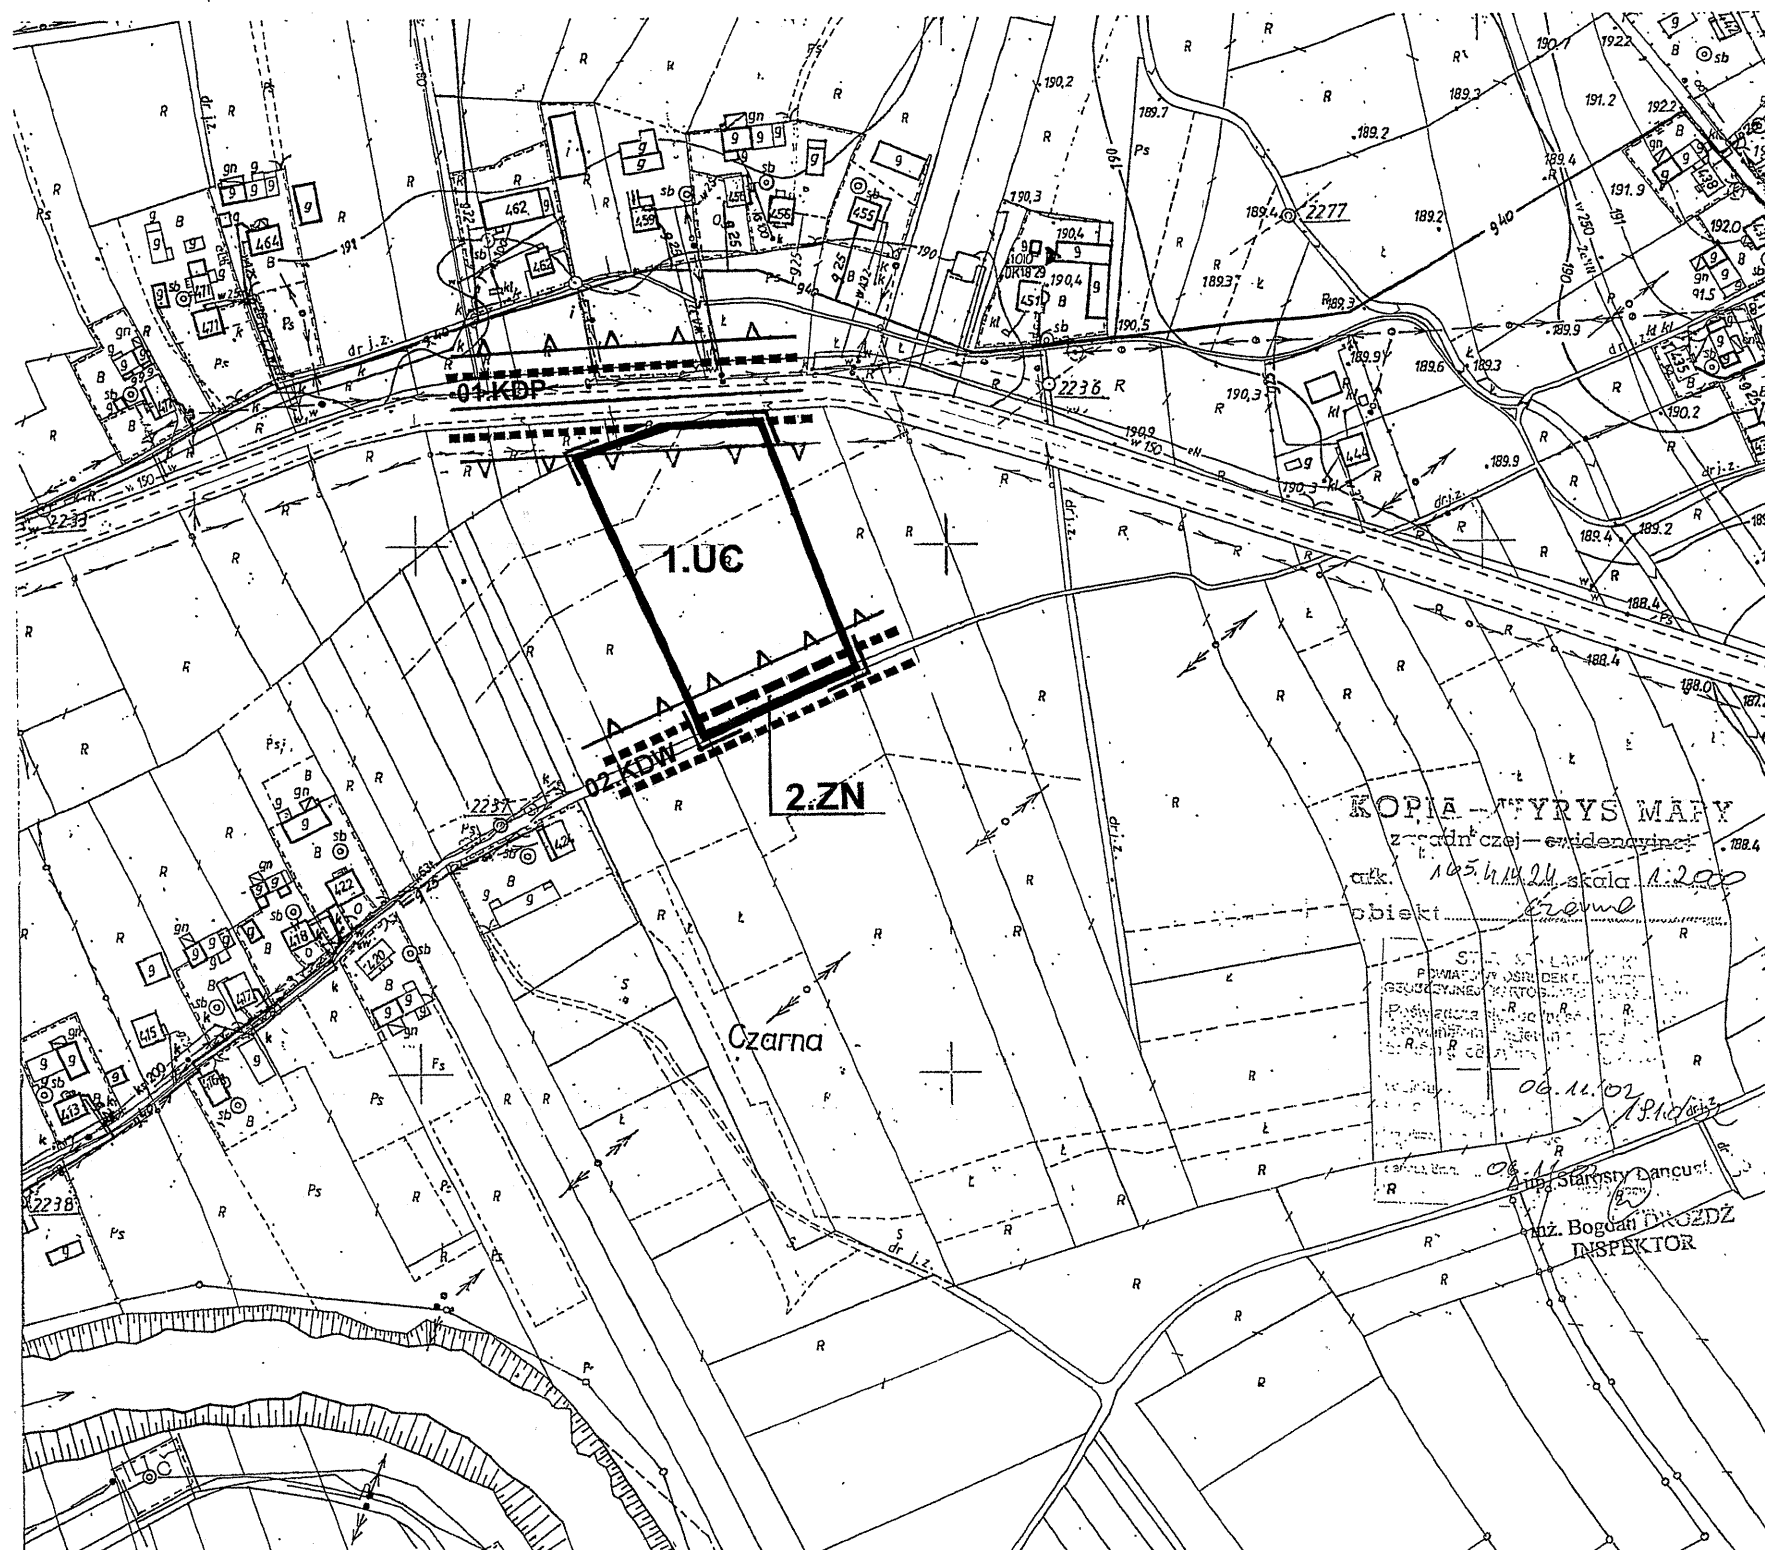

SKALA LINIOWA

0 50 100m

OZNACZENIA OGÓLNE

- GRANICE TERENU OBJĘTEGO PLANEM
- LINIE ROZGRANICZAJĄCE TERENY O RÓŻNYCH FUNKCJACH LUB ZASADACH ZAGOSPODAROWANIA ORIENTACYJNE
- LINIE ROZGRANICZAJĄCE POZA OBSZAREM OPRACOWANIA O CHARAKTERZE INFORMACYJNYM
- LINIE ZABUDOWY NIAPRZEKRACZALNE

PRZEZNACZENIE TERENÓW

- UC TERENY USŁUG KOMERCYJNYCH
- ZN TERENY ZIELENI NIURZĄDZONEJ

KOMUNIKACJA I INFRASTRUKTURA TECHNICZNA

- KDP DROGA POWIATOWA KLASY Z
- KDW DROGA WEWNĘTRZNA KLASY D
- W SIEĆ WODOCIĄGOWA
- Ks KOLEKTOR SANITARNY
- G SIEĆ GAZOWA
- EN LINIA ELEKTROENERGETYCZNA NISKIEGO NAPIĘCIA
- E 15 KV LINIA ELEKTROENERGETYCZNA ŚREDNIEGO NAPIĘCIA
- T LINIA TELEKOMUNIKACYJNA

PROJEKT MIEJSCOWEGO PLANU ZAGOSPODAROWANIA PRZESTRZENNEGO TERENU USŁUG KOMERCYJNYCH HANDLU I RZEMIOSŁA W MIEJSCOWOŚCI CZARNA-KOŁKI GMINA CZARNA WRAZ Z PROGNOZĄ ODDZIAŁYWANIA NA ŚRODOWISKO ZOSTAŁ WYŁOŻONY DO PUBLICZNEGO WGLĄDU W URZĘDZIE GMINY W CZARNEJ W DNIACH OD 09.04 DO 09.05 2003

WÓJT GMINY CZARNA

ROZWIĄZANIA KOMUNIKACYJNE OZNACZENIA, SYMBOLE ORAZ TRASY ELEMENTÓW INFRASTRUKTURY POZA OBSZAREM OPRACOWANIA MAJĄ CHARAKTER INFORMACYJNY

MIEJSCOWY PLAN ZAGOSPODAROWANIA PRZESTRZENNEGO TERENU USŁUG KOMERCYJNYCH HANDLU I RZEMIOSŁA W MIEJSCOWOŚCI CZARNA-KOŁKI GMINA CZARNA ZOSTAŁ UCHWAŁONY UCHWAŁĄ NR VI/68/03 RĄDY GMINY W CZARNEJ Z DNIA 02.06.2003

PRZEWODNICZĄCY RĄDY GMINY W CZARNEJ

UCHWAŁA ZOSTAŁA OGŁOSZONA W DZIENNIKU URZĘDOWYM WOJEWÓDZTWA PODKARPACKIEGO NR.....POZ.....Z DNIA.....2003

PRZEWODNICZĄCY RĄDY GMINY W CZARNEJ

PRACOWNIA PROJEKTOWA URBANISTYCZNO - ARCHITEKTONICZNA		
35-122 RZESZÓW, UL. KOTULI 34 TEL. (0 17) 863 07 06		
GŁÓWNY PROJEKTANT	INŻ. ARCH. STANISŁAW WIERCIOCH	UPR. URB. 1077 / 90
PROGNOZA	INŻ. IRENA WOJTOWICZ	ŚW. 38 / 99
DATA	RZESZÓW 2002 / 2003	