

**PROJEKT**

**na remont elewacji budynku.**

Obiekt : Gminna Biblioteka Publiczna  
w Gołyminie .

Inwestor : Gmina Gołymin Ośrodek

STAROSTWO POWIATOWE  
w Ciechanowie  
ul. 17 Stycznia 7  
06 - 400 Ciechanów

Autor opracowania :

  
Zygmunt Męśluchowski  
upr. bud. nr Cie-1/81


Niniejsze stanowi załącznik do zgłoszenia  
budowy (robót budowlanych)  
z dnia 03.01.2014  
Nr. AB 6743. L. 2014

Grudzień 2013 rok



**SZKIC SYTUACYJNY**  
**GMINNA BIBLIOTEKA PUBLICZNA W GOŁYMINIE**

SKALA 1:4000

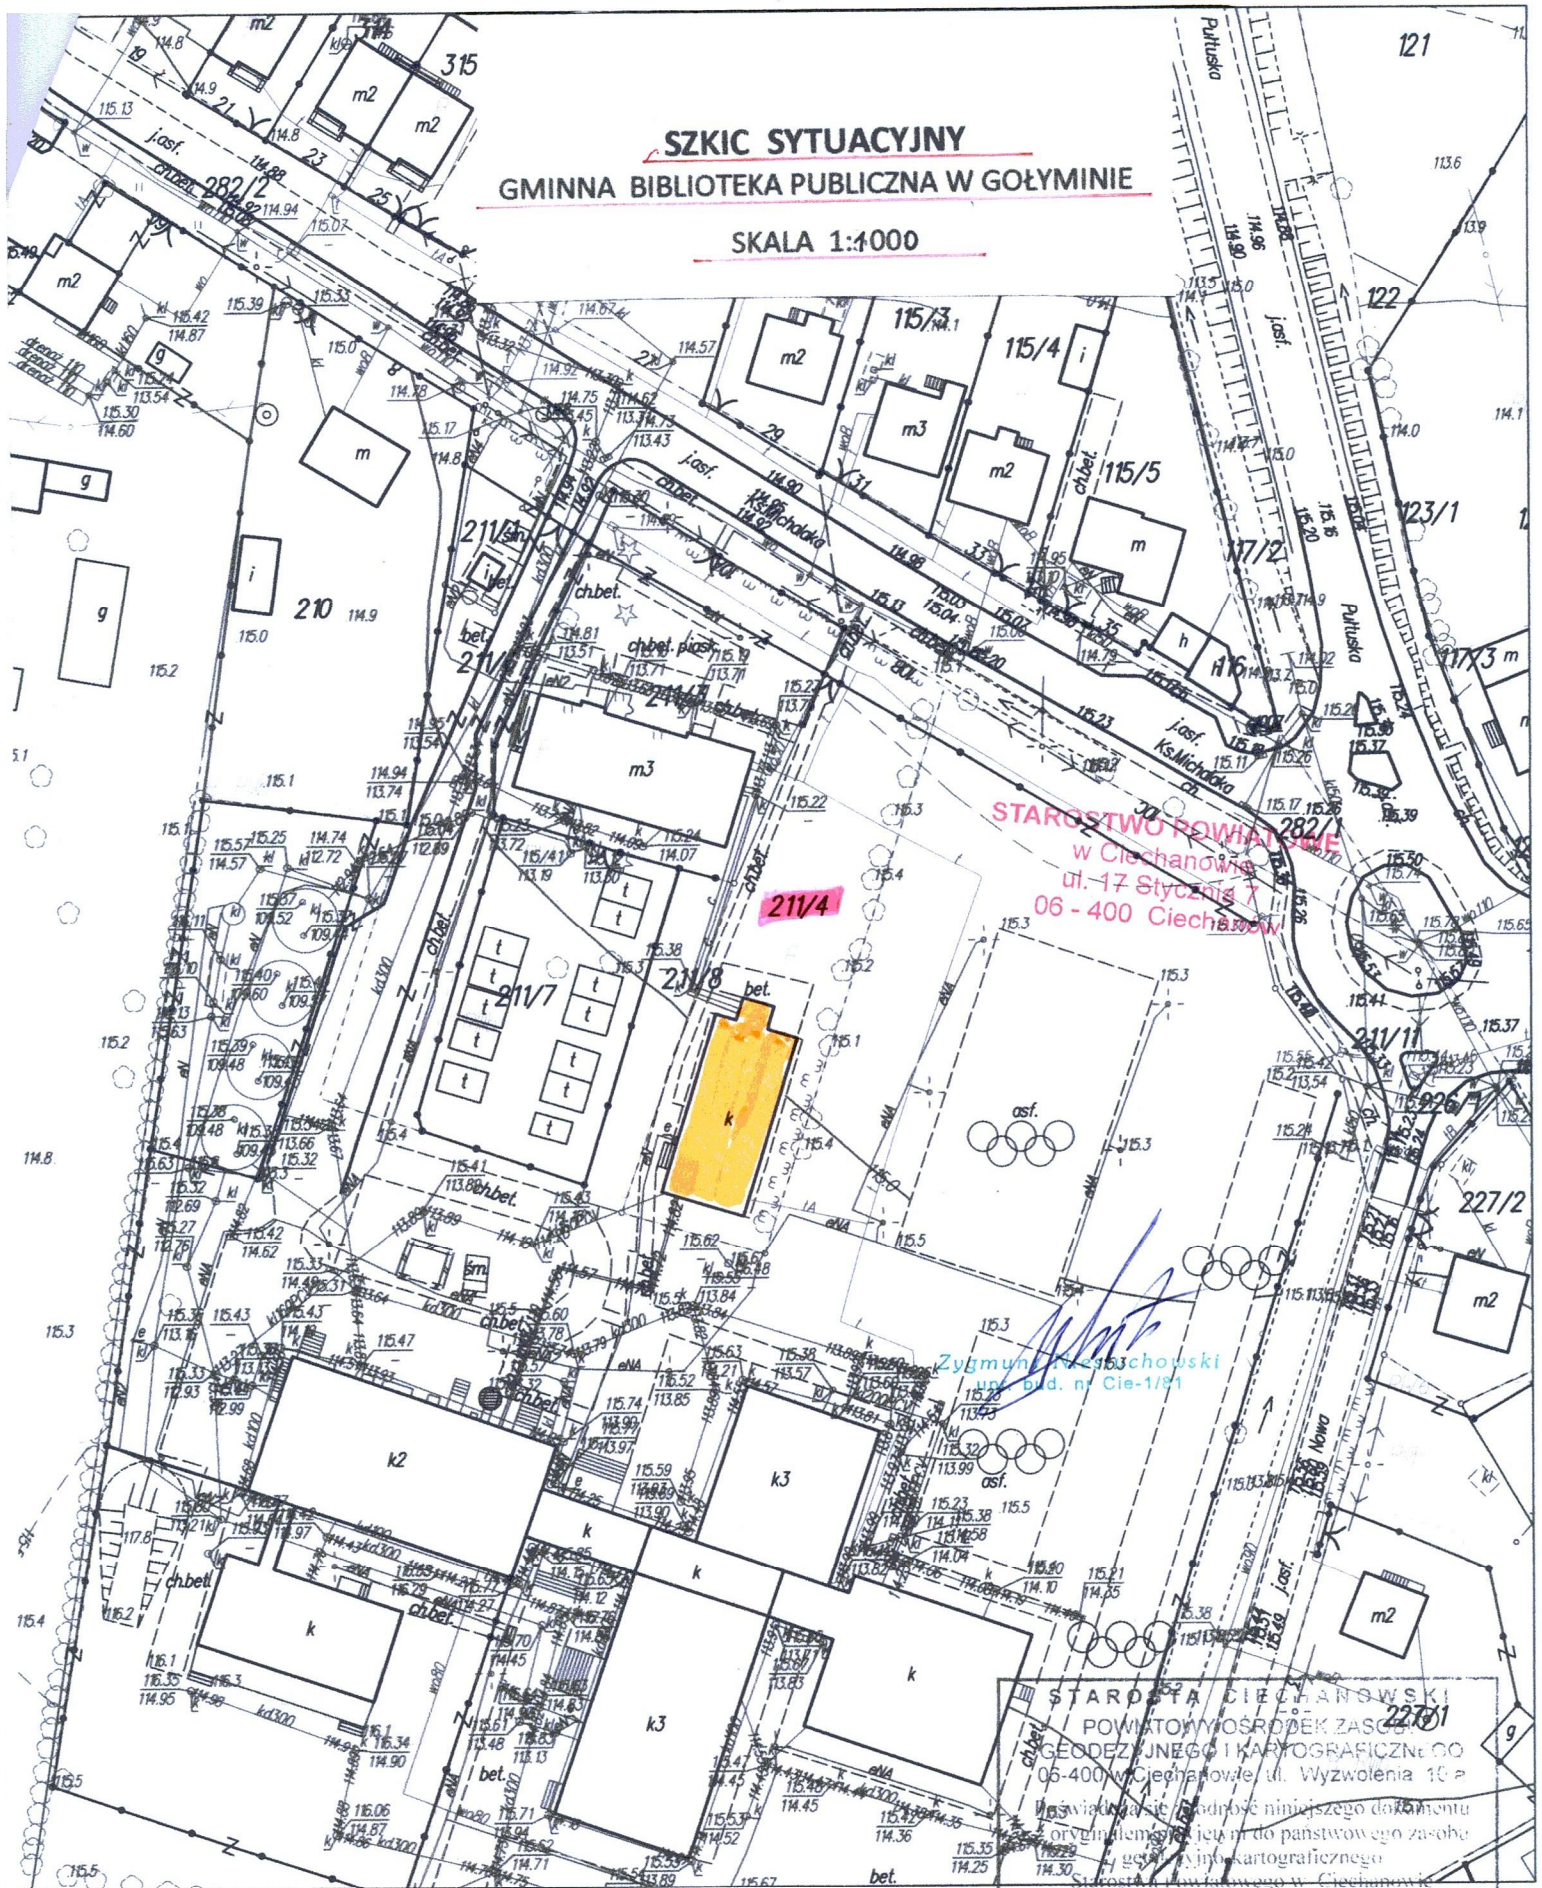

Wycinek mapy zasadniczej

Skala 1:1000

Obręb: Gołymin Ośrodek gm. Gołymin Ośrodek  
Mapa do celów opiniodawczych

w dniu 08.04.2015  
zaewidencjonowaną pod nr 2435-32/M

Ciechanów, dnia 2015.12.17

Zap. STAROSTY  
Inż. Wiesław Niedziałkowski  
Kierownik Powiatowego Centrum Dokumentacji Geodezyjno-Kartograficznej



## OPIS ROBÓT

STAROSTWO POWIATOWE  
w Ciechanowie  
ul. 17 Stycznia 7  
06 - 400 Ciechanów


Inwestycja realizowana będzie na działce **211/4** położonej w miejscowości **Gołymin-Ośrodek** przy ul. Ks. Michalaka 10B, gm. Gołymin-Ośrodek, powiat ciechanowski.

Zakres robót przewidzianych do wykonania:


1. Oczyszczenie i uzupełnienie istniejących tynków.
2. Wklejenie siatki z włókna szklanego na klej, jako podkład pod nową wyprawę elewacyjną.
3. Zabezpieczenie krawędzi wypukłych narożnikami aluminiowymi.
4. Ocieplenie cokołu fundamentowego styropianem grub. 3 m.
5. Wykonanie wyprawy elewacyjnej akrylowej na ścianach i ościeżach (kolorystyka ustalona zostanie z Wykonawcą).
6. Wykonanie wyprawy elewacyjnej mozaikowej żywicznej na cokole fundamentowym.

Wykonanie remontu poza poprawą walorów estetycznych nie zmieni istniejącej elewacji.

Zygmunt Niewiuchowski  
upr. bud. nr 1/81

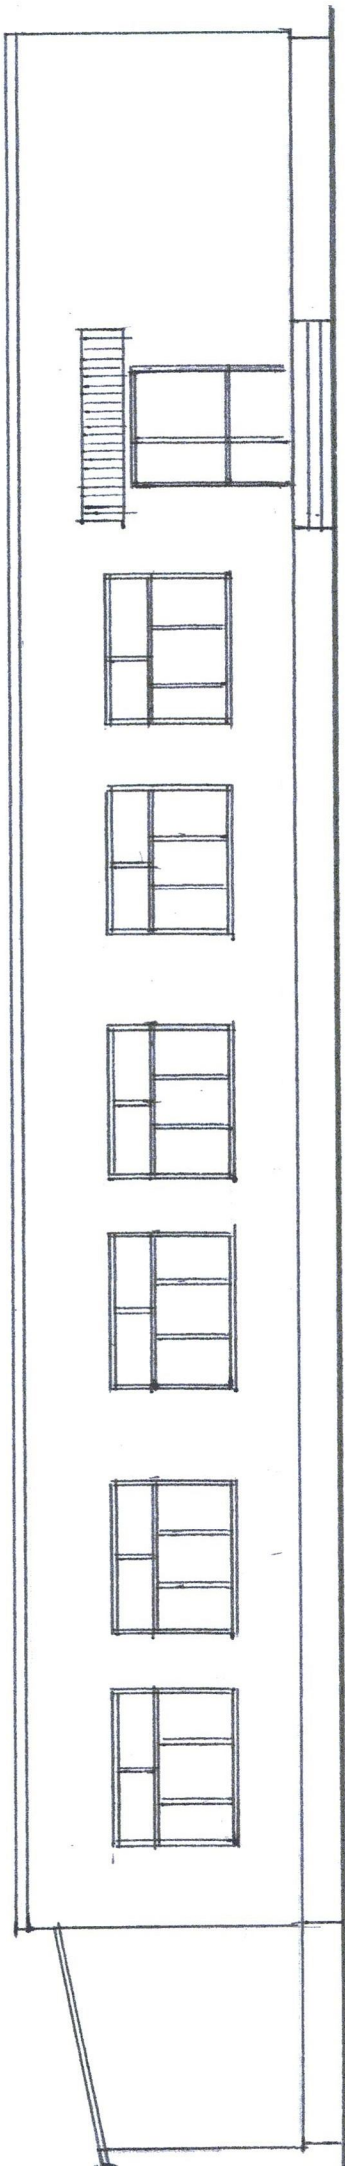

**ELEWACJA POŁUDNIOWA**  
SKALA 1:100

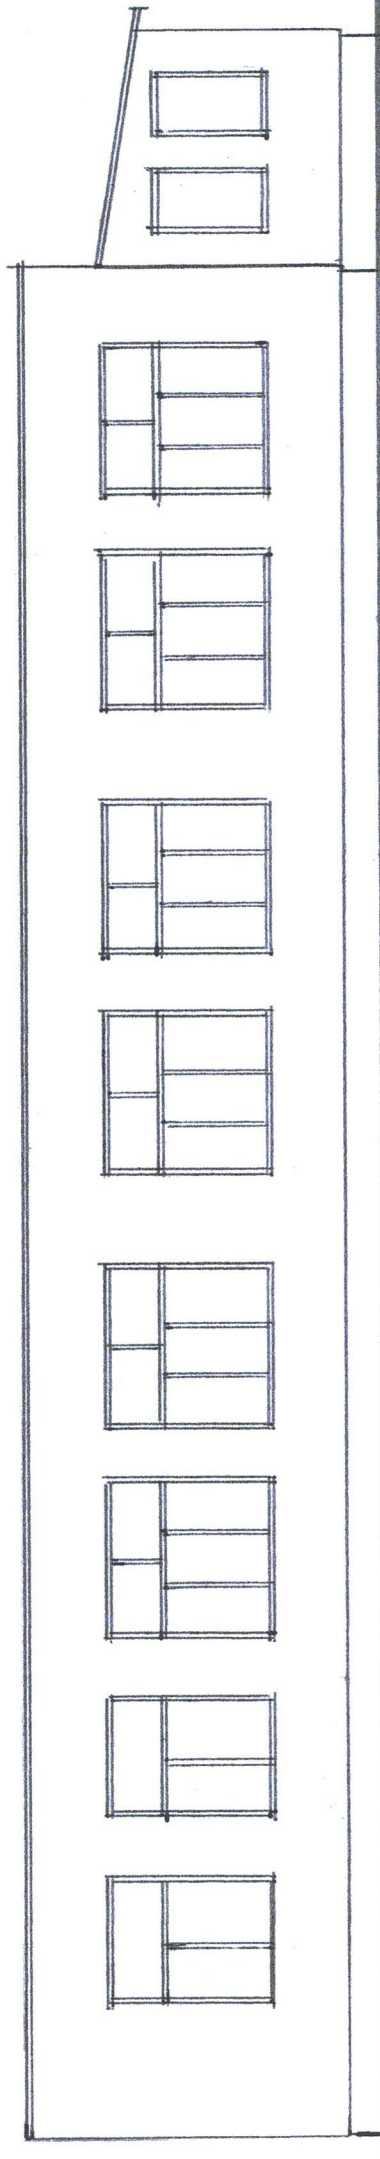

**ELEWACJA PÓŁNOCNA**  
SKALA 1:100


**GMINNA BIBLIOTEKA PUBLICZNA  
W GOŁYMINIE**

**REMONT ELEWACJI**


Opracował:

  
Magdalena Mestuchowska  
dpr. bud. nr Cie-1/81

**STAROSTWO POWIATOWE**  
w Ciechanowie  
ul. 17 Stycznia 7  
06 - 400 Ciechanów

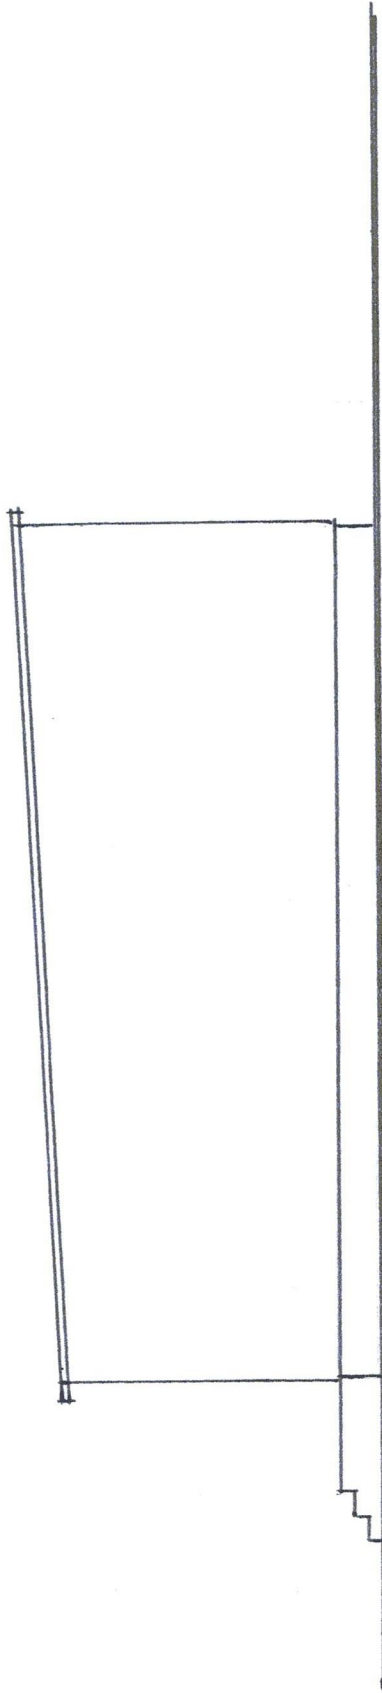

**ELEWACJA WSCHODNIA**  
SKALA 1:100

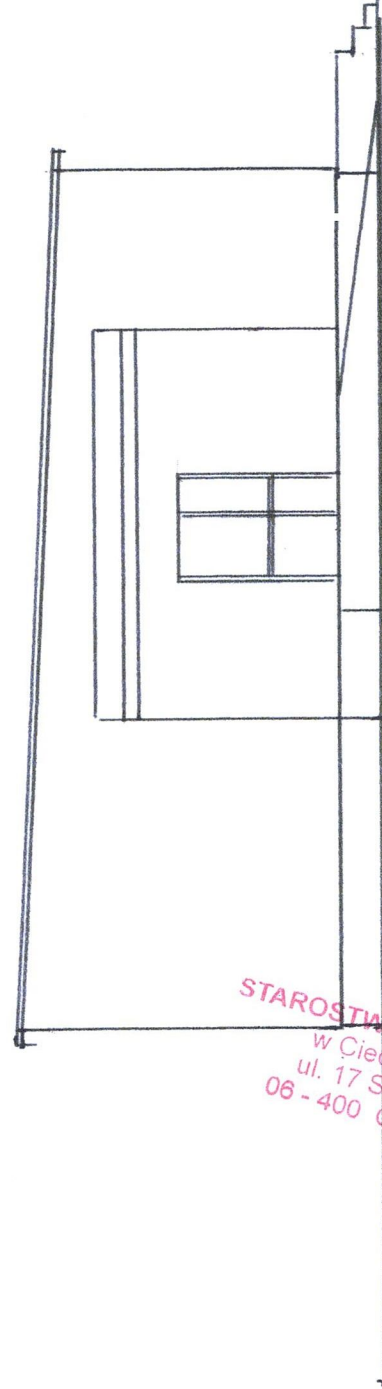

**ELEWACJA ZACHODNIA**  
SKALA 1:100

**GMINNA BIBLIOTEKA PUBLICZNA  
W GOŁYMINIE**

**REMONT ELEWACJI**

Opracował:

Zygmunt Niesłuchowski  
upr. bud. nr Cie-1/81

**STAROSTWO POWIATOWE**  
w Ciechanowie  
ul. 17 Stycznia 7  
06 - 400 Ciechanów