


SCHEMAT ORGANIZACJI RUCHU DROGOWEGO
POWIERZCHNIOWE UTRWALENIE NAWIERZCHNI
OKRES PIELEGNACJI
OBSZAR ZABUDOWANY

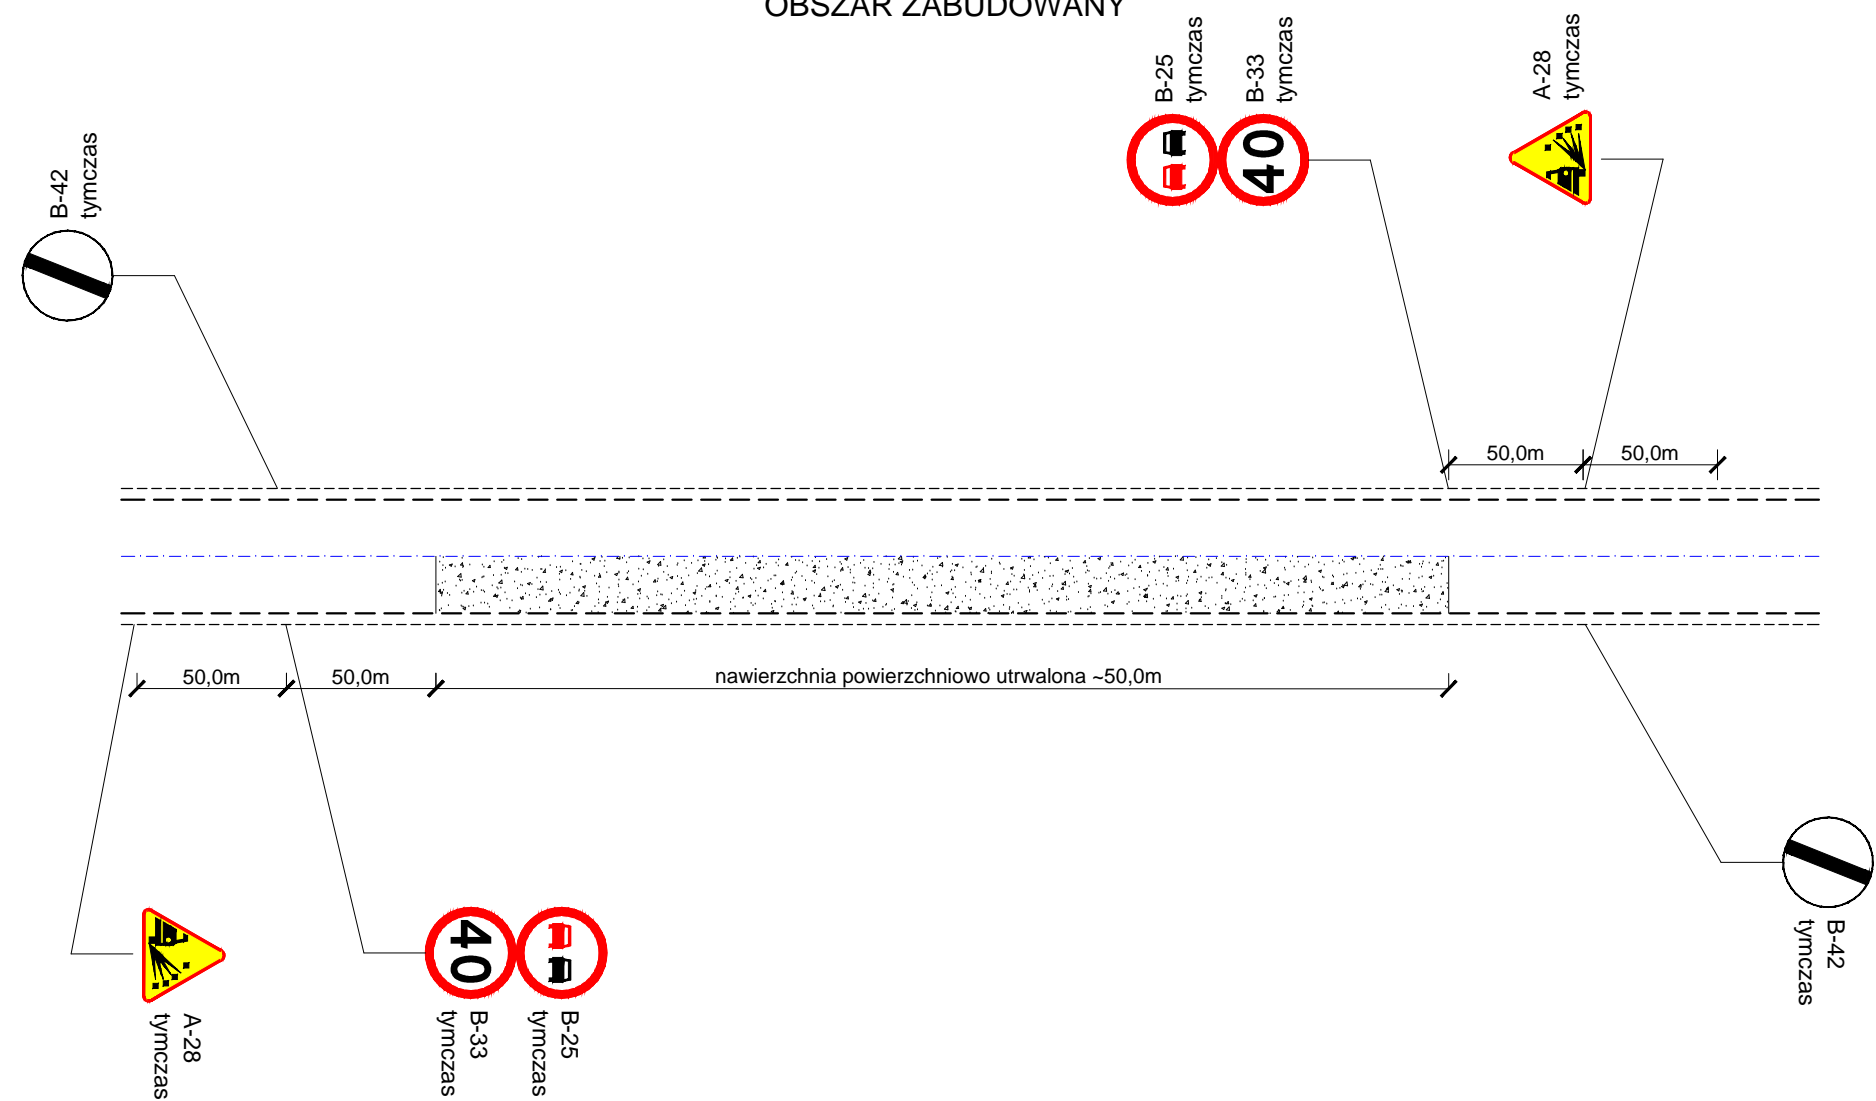

Inwestor: Gmina Gołymín-Ośródek, ul. Szosa Ciechanowska 8, 06-420 Gołymín-Ośródek			
Obiekt: ul. Ogrodowa (droga wewnętrzna) w miejscowości Gołymín-Ośródek			
Temat opracowania: Przebudowa drogi od km 0+000,00 do km 0+168,34			
Nazwa rysunku: SCHEMAT OZNAKOWANIA - ETAP 2			
Projektant: Wojciech Zubiel		Nr uprawnień:	Nr rysunku: 3
Data: 16.03.2016 r.	Stadium: Proj. budowlany	Branża: Inżynieria ruchu	Skala: b/s