



RZUT DACHU

UWAGI I OZNACZENIA

WSZYSTKIE WYMIARY PRZED WYKONANIEM SPRAWDZIĆ NA BUDOWIE

± 0,00=115,30 m.n.p.m.

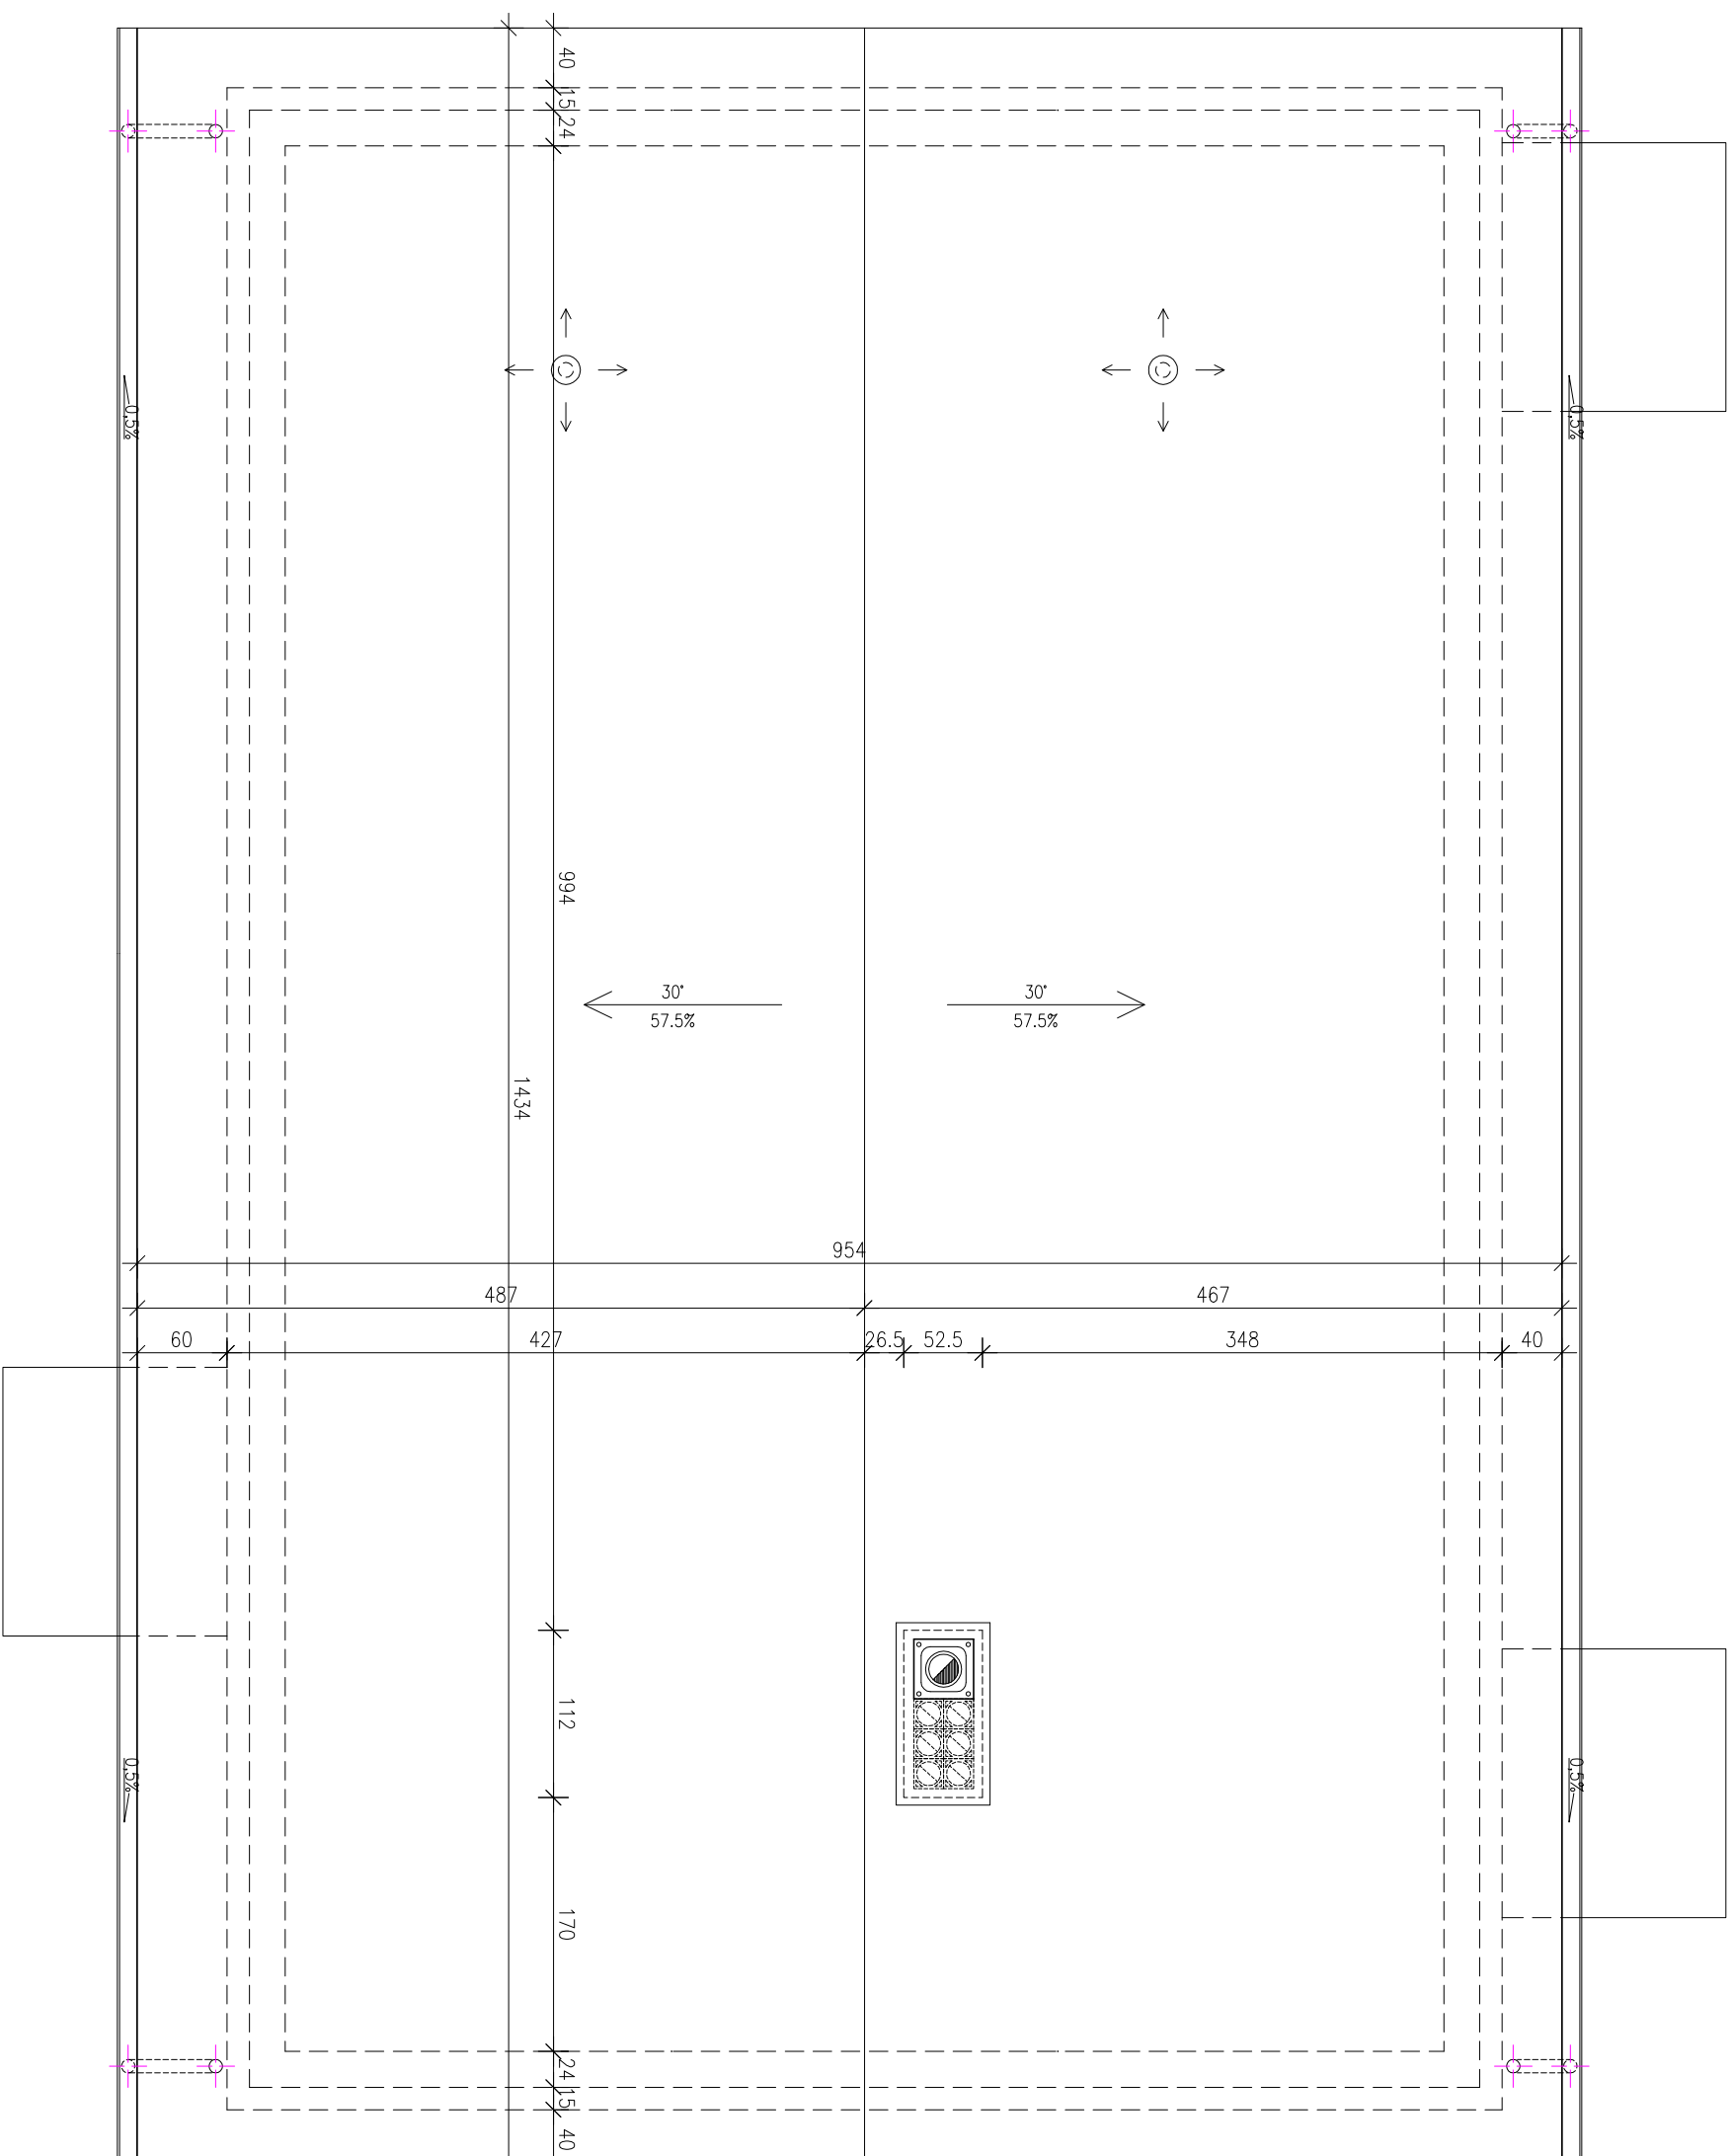

Jednostka projektowa:		 ALFA PROJEKT BIURO PROJEKTOWE		ul. Śląska 2, lok. 1-4, 06-400 Ciechanów tel. kom.: +48 505 119 694, tel/fax: +48 (23) 307 07 67 www.alfaprojekt.com.pl, biuro@alfaprojekt.com.pl NIP: 666-188-00-87, REGON: 141078501	
Inwestor:		Gmina Gólymin-Osrodek		ul. Szosa Ciechanowska 8 06-420 Gólymin-Osrodek	
Opiekun:		Budowa budynku zaplecza sportowego w miejscowości: Wróblewo			
Adres inwestycji:		Wróblewo, dz. nr ew. 14/19, obr. Wróblewko, gm. Gólymin-Osrodek			
Nazwa rysunku:		RZUT DACHU			
mg i Nazwisko		Specjalność Nr upraw.		Podpis:	
Projektant:		mgr inż. arch. Marian Tomski		Arch. konstr. 337/No/71	
Opracownik:		mgr inż. Karol Papłowski			
Opracownik:		mgr inż. Piotr Siesicki			
Studium:		Specjalność:		Data:	
Projekt budowlany		Architektura		lipiec 2016	
		Nr rys.		PB-A04	