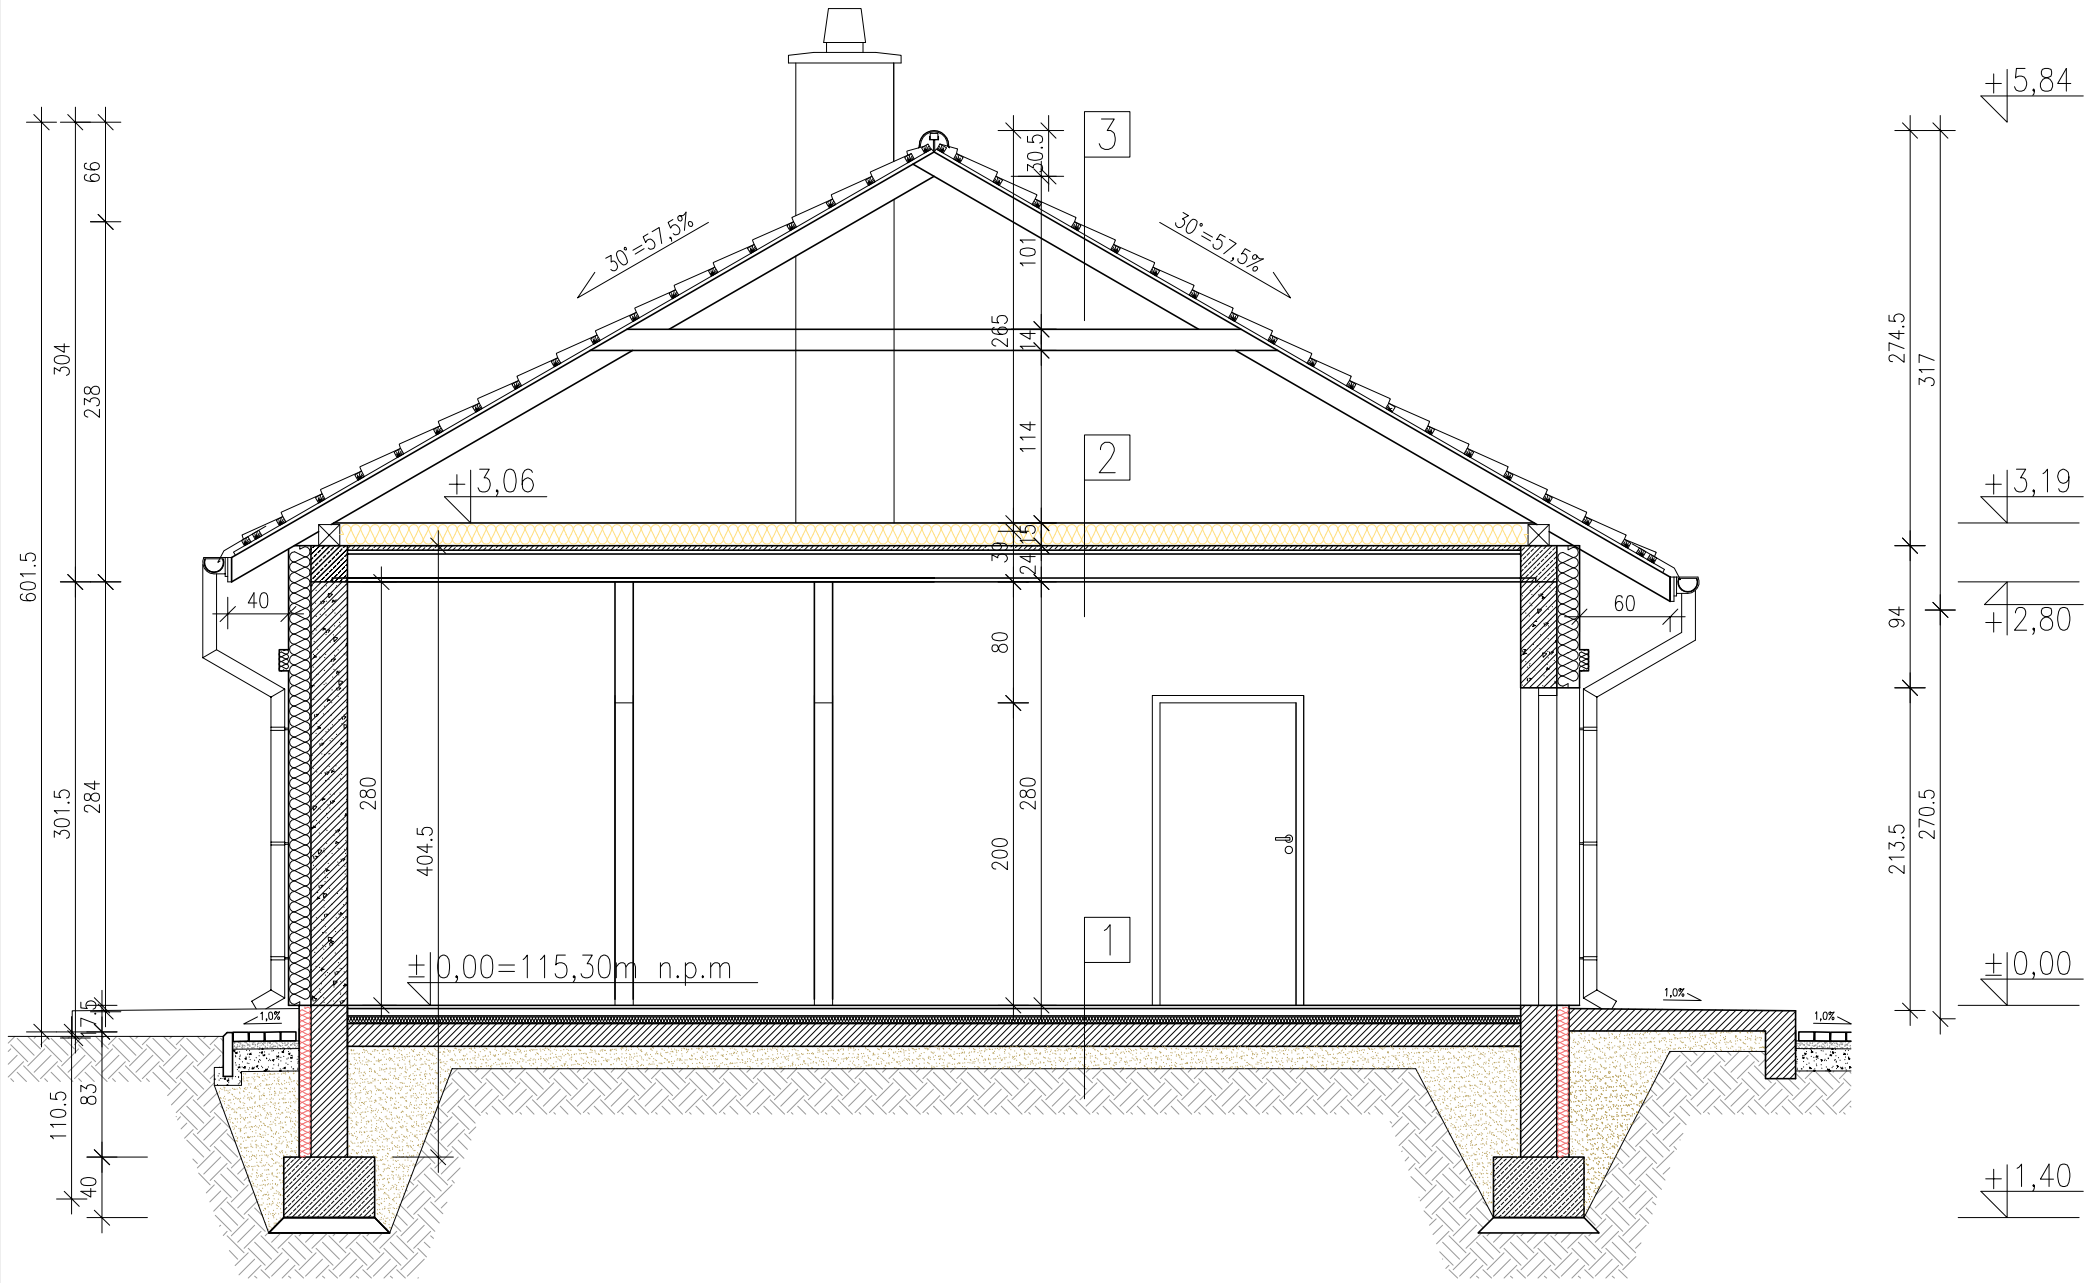

PRZEKRÓJ A–A

UWAGI I OZNACZENIA

WSZYSTKIE WYMIARY PRZED WYKONANIEM SPRAWDZIĆ NA BUDOWIE

± 0,00=115,30 m.n.p.m.

OZNACZENIA:

ELEMENTY NOŚNE

- ELEMENTY ŻELBETOWE (ŚCIANY, SŁUPY, RDZENIE)

ELEMENTY UZUPEŁNIAJĄCE

- ELEMENTY BETONOWE
- ŚCIANY Z BLOCZKÓW Z BETONU KOMÓRKOWEGO YTOONG ENERGO PP2/0,35 gr.24cm
- ŚCIANY Z BLOCZKA GAZOBETONOWEGO YTONG Multipor gr 12cm

ELEMENTY IZOLACYJNE

- IZOLACJA TERMICZNA – STYROPIAN XPS gr. 8cm
- IZOLACJA TERMICZNA – STYROPIAN ISOVER gr. 15cm
- IZOLACJA TERMICZNA – WEŁNA MINERALNA gr. 15cm

1

- Panele podłogowe 2cm lub
- Płytki gresowe na zaprawie klejowej systemowej 2cm
- Szlichta cementowa zbrojona, gr.5,0cm
- Folia PE gr.0,02mm
- Styropian twardy gr.5cm
- Folia PE gr.0,02mm
- Chudy beton B10 gr.15cm
- Piasek średni zagęszczony do gruntu rodzimego
- Grunt rodzimy

2

- Wełna mineralna gr.15cm
- Folia PE gr.0,02mm
- Strop Teriva gr.24cm
- Tynk cementowo wapienny gr.1,5cm

3

- Blachodachówka gr.0,5mm
- Łaty 40x50mm
- Kontrłaty 25x50mm
- Folia paroprzepuszczalna
- Krokiew drewniana 7x14cm

Jednostka projektowa:

ALFA PROJEKT
BIURO PROJEKTOWE

ul. Śląska 2, lok. 1-4, 06-400 Ciechanów
tel. kom.: +48 505 119 694, tel/fax: +48 (23) 307 07 67
www.alfaprojekty.com.pl, biuro@alfaprojekty.com.pl
NIP: 566-188-00-87, REGON: 141078501

Inwestor:

Gmina Gołymin-Ośrodek

ul. Szosa Ciechanowska 8,
06-420 Gołymin-Ośrodek

Obiekt:	Budowa budynku zaplecza sportowego w miejscowości Wróblewo
Adres inwestycji :	Wróblewo, dz. nr ew. 14/19, obr. Wróblewko, gm. Gołymin–Ośrodek
Nazwa rysunku:	PRZEKRÓJ A–A

	Imię i Nazwisko	Specjalność Nr upr.	Podpis:
Projektant:	mgr inż. arch. Marian Tromski	Arch. konstr. 337/Wa/71	
Opracował:	mgr inż. Karol Pepłowski	–	
Opracował:	mgr inż. Piotr Slesicki	–	

Studium:	Specjalność:	Data:	Skala:	Nr rys.
Projekt budowlany	Architektura	lipiec 2016	1:50	PB–A05