



# TG

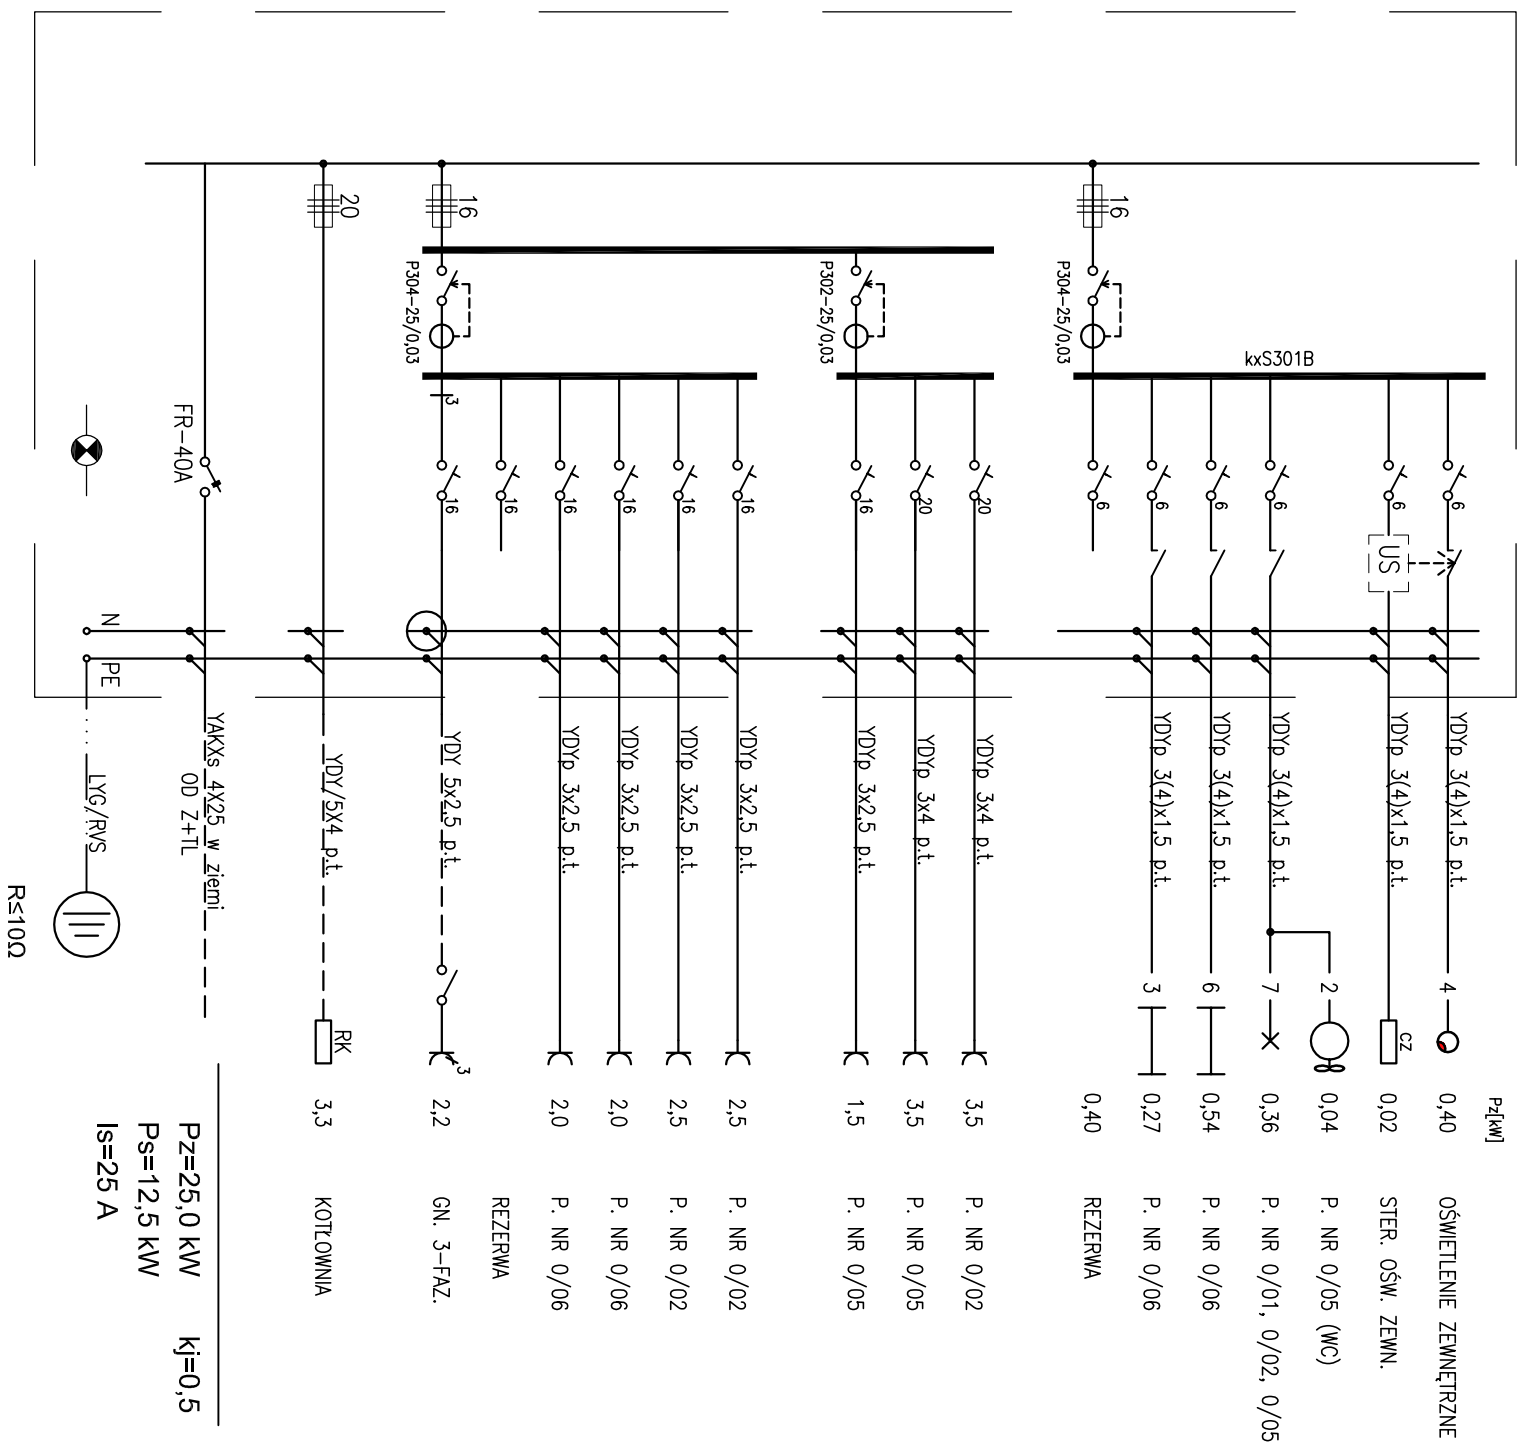

|                       |  |  |  |   |  |
|-----------------------|--|--|--|---|--|
| Jednostka projektowa: |  | <br><b>ALFA PROJEKT</b><br>BIURO PROJEKTOWE |  | ul. Śląska 2, lok. 1-4, 06-400 Ciechanów<br>tel. kom.: +48 505 119 694, tel/fax: +48 (23) 307 07 67<br>www.alfaprojekt.com.pl, biuro@alfaprojekt.com.pl<br>NIP: 566-189-00-87, REGON: 141078501 |  |
| Inwestor:             |  | Gmina Gólymin-Osrodek<br>ul. Szosa Ciechanowska 8<br>06-420 Gólymin-Osrodek  |  |   |  |
| Opis:                 |  | Budowa budynku zaplecza sportowego w miejscowości Wróblewo   |  |   |  |
| Adres inwestycji:     |  | Wróblewo, dz. nr ew. 14/19, obr. Wróblewko, gm. Gólymin-Osrodek  |  |   |  |
| Nazwa rysunku:        |  | SCHEMAT IDEOWY TG  |  | Specjalność Nr. umc.  |  |
| Projektant:           |  | mgr inż. Mirosław Komorowski   |  | Cie-48/84   |  |
| Stwierdzenie:         |  | Inst. elektryczne  |  | lipiec 2016   |  |
| Projekt budowlany     |  | Inst. elektryczne  |  | lipiec 2016   |  |
|                       |  | bez skali  |  | Nr. ps. <b>PB-E01</b>   |  |