


SCHEMAT ORGANIZACJI RUCHU DROGOWEGO  
POWIERZCHNIOWE UTRWALENIE NAWIERZCHNI  
OKRES PIELĘGNACJI

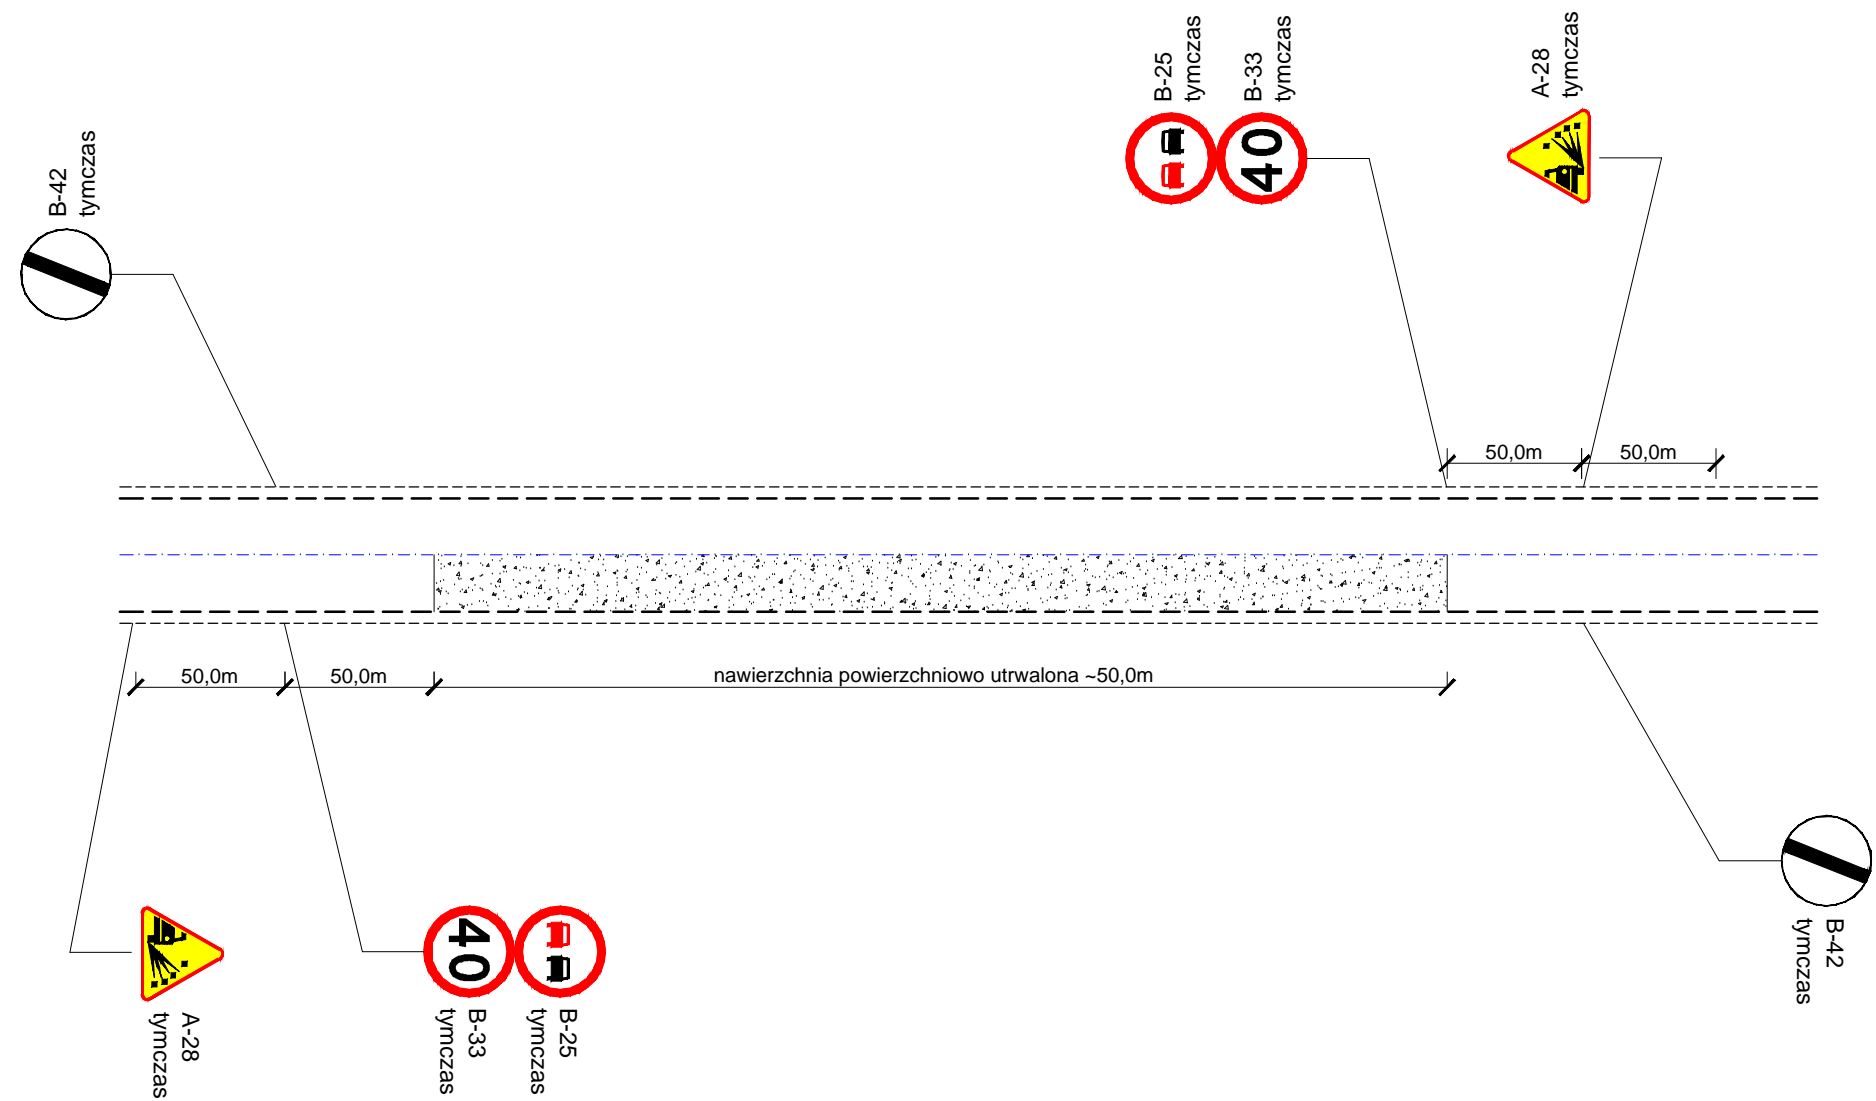

Inwestor: Gmina Gołymin-Ośrodek, ul. Szosa Ciechanowska 8, 06-420 Gołymin-Ośrodek			
Obiekt: Droga gminna nr 120448W relacji Watkowo - Konarzewo Sławki, gmina Gołymin-Ośrodek			
Temat opracowania: Przebudowa drogi od km 0+040,00 do km 2+031,84			
Nazwa rysunku: SCHEMAT OZNAKOWANIA - ETAP 2			
Projektant: Wojciech Zubiel		Nr uprawnień:	Nr rysunku: 3
Data: 04.04.2016 r.	Stadium: Proj. budowlany	Branża: Inżynieria ruchu	Skala: b/s