


Granice obszaru objętego miejscowym planem zagospodarowania przestrzennego
wsi Cichawy, gmina Sońsk

Załącznik Nr 1
do uchwały Nr XLVII/358/20
Rady Gminy Sońsk
z dnia 28. marca 2018r.

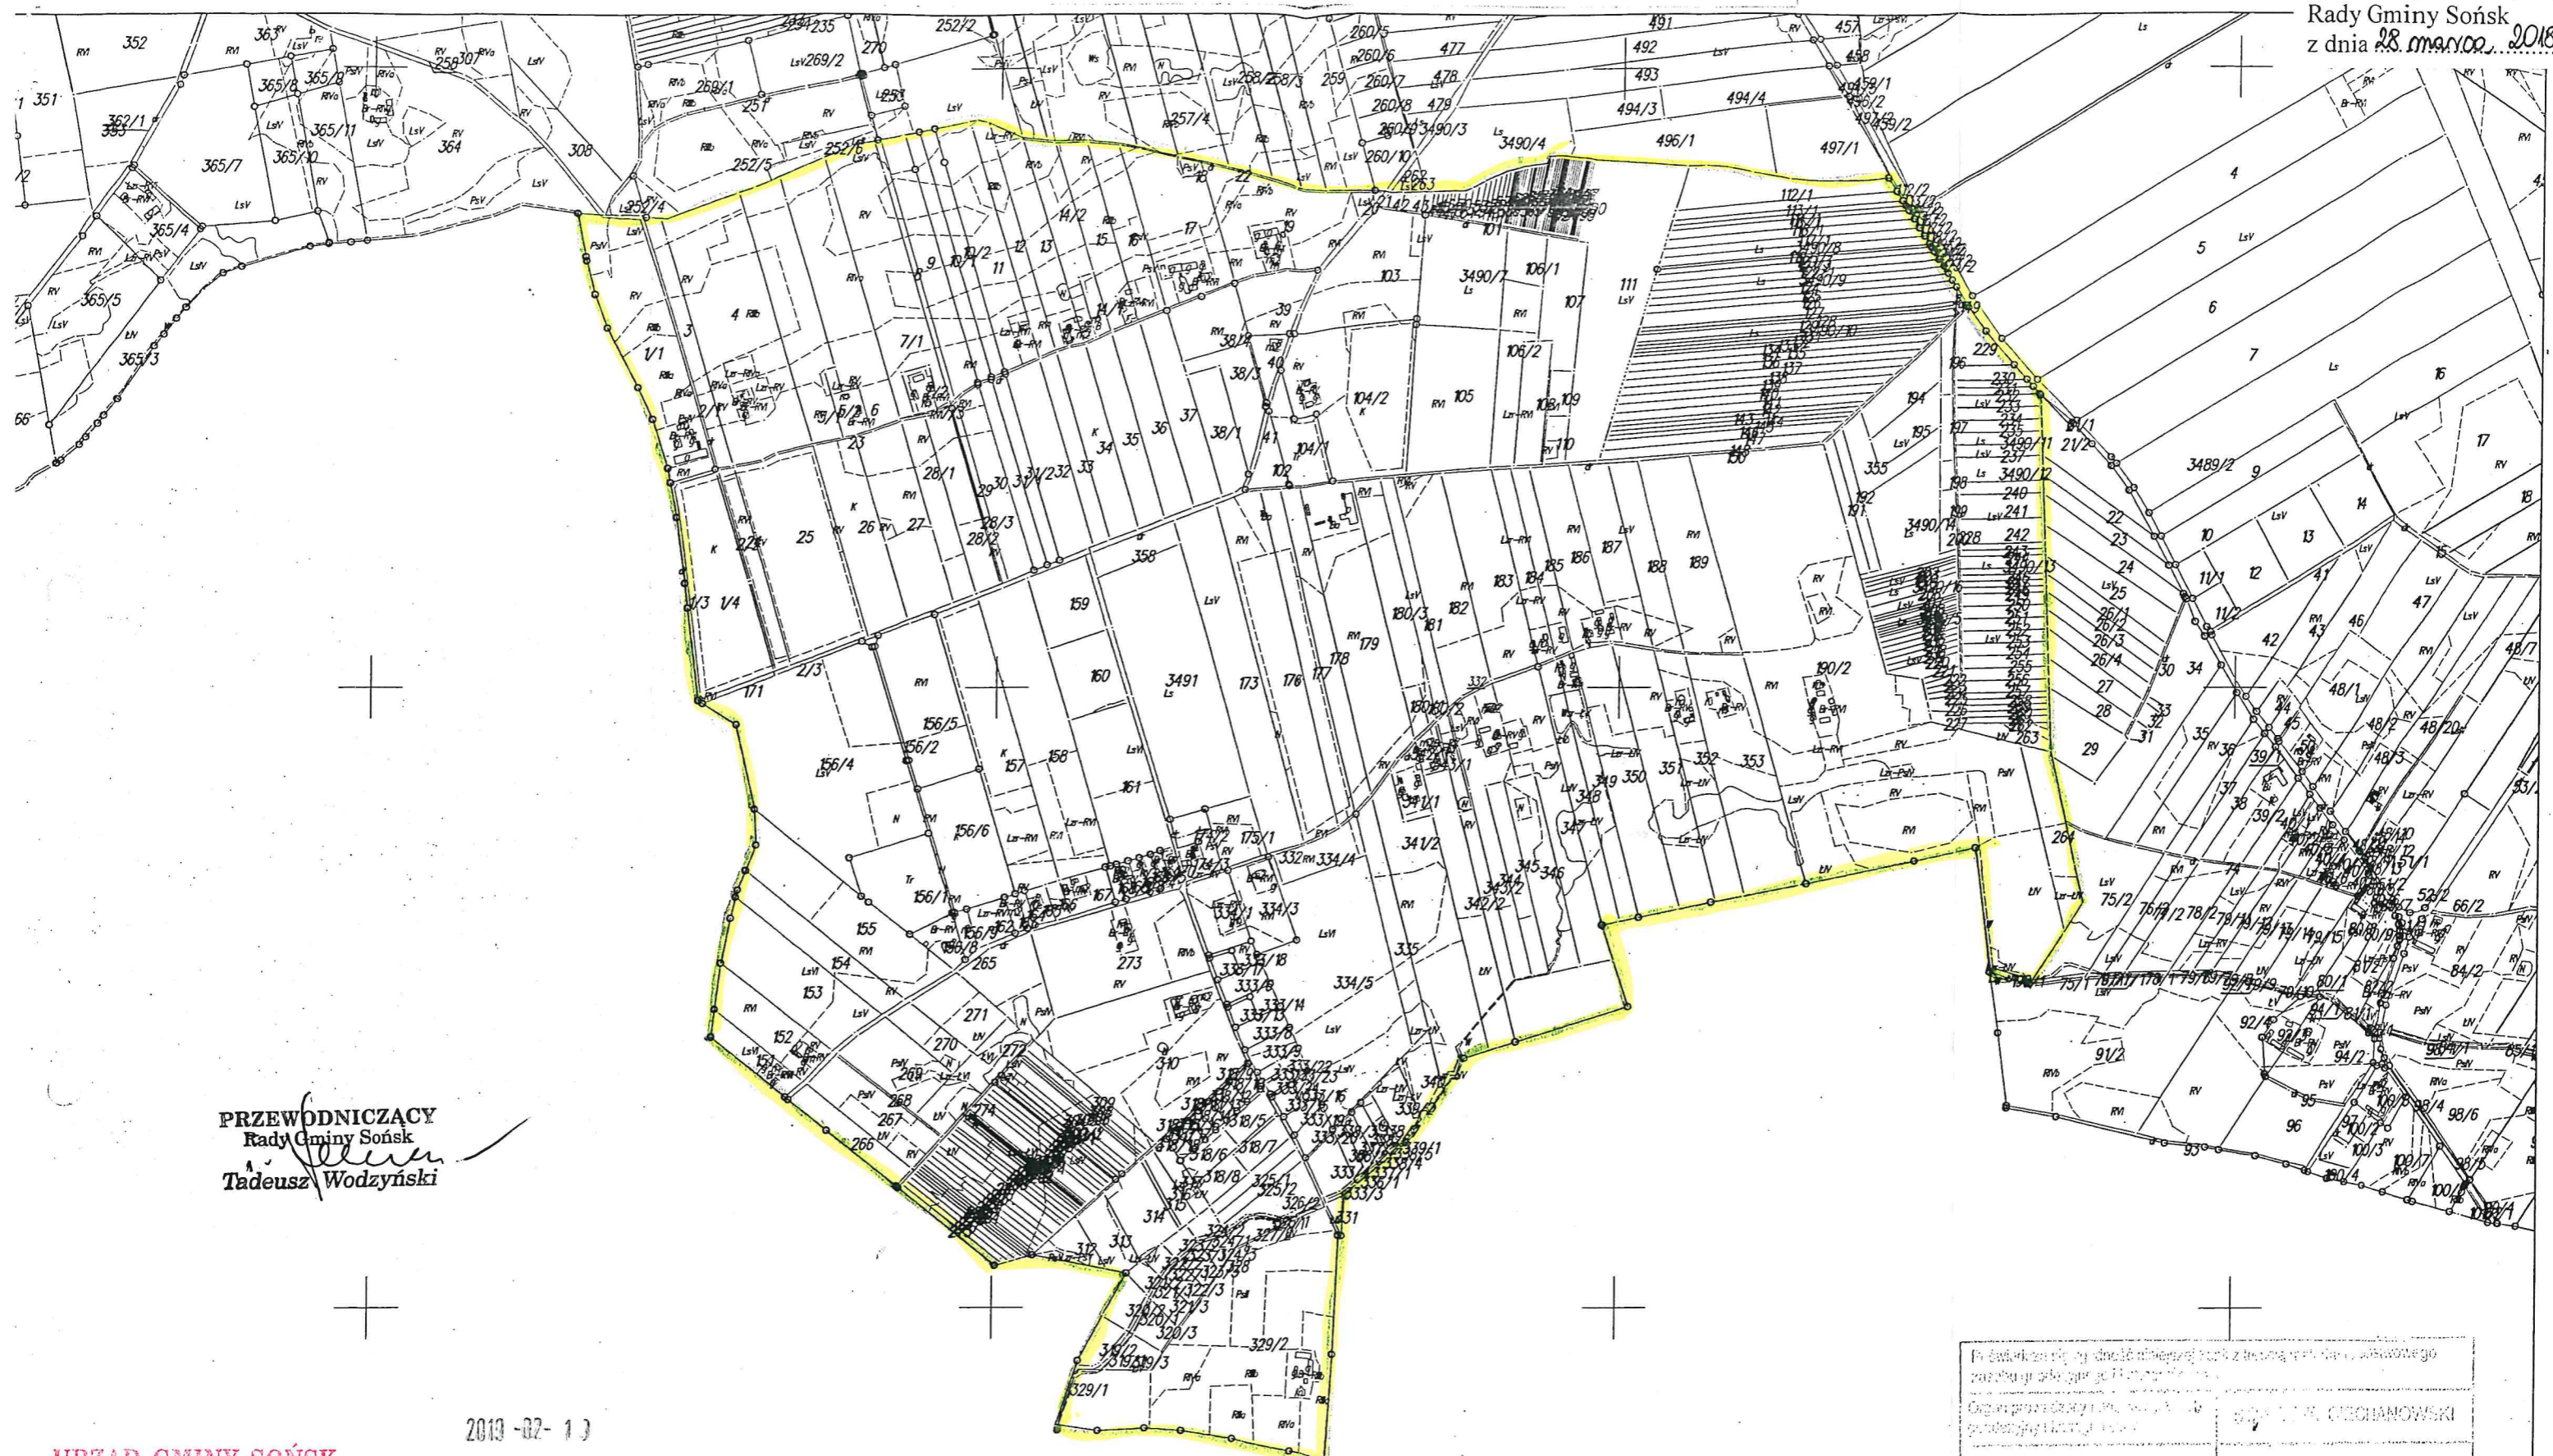

PRZEWODNICZĄCY
Rady Gminy Sońsk
Tadeusz Wodzyński
Tadeusz Wodzyński

2018-02-13

URZĄD GMINY SOŃSK
06-430 Sońsk, ul. Ciechanowska 20
tel. 23 671 33 95, fax: 23 671 58 22
NIP 566-16-22-709, REGON: 000554214

ZA ZGODNOŚĆ
Z ORYGINAŁEM
WOJEWÓDZKI GMINY SOŃSK

Skala 1:10000
Obręb: Cichawy gm. Sońsk
Jarosław Muchowski
Mapa do celów opiniodawczych

Przebieg linii granic obszaru objętego miejscowym planem zagospodarowania przestrzennego	
Opis przedmiotu: ...	035-006-15/2003
Nazwa i adres właściciela	Mapa ewidencyjna
Identyfikator ewidencyjny przedmiotu	035-006-15/2003
Data wykonania mapy	21.03.2018r.
Imię, nazwisko i podpis osoby reprezentującej organ	Z up. STABOŚTY <i>mgr inż. Andrzej Gronowski</i> Kierownik Powiatowego Ośrodka Zasobu Geodezyjno-Kartograficznego

Granice obszaru objętego miejscowym planem zagospodarowania przestrzennego
wsi Mężeninno-Węglowice, gmina Sońsk

Załącznik Nr 2
do uchwały Nr XLVII/358/2018
Rady Gminy Sońsk
z dnia 28 marca 2018 r.

PRZEWODNICZĄCY
Rady Gminy Sońsk
Tadeusz Wodzyński



URZĄD GMINY SOŃSK
06-430 Sońsk, ul. Ciecchanowska 20
tel. 78 671 37 85, fax: 23 671 38 22
NIP 500-16-02-709, REGON 000351214

ZA ZGODNOŚĆ
WOJTY GMINY SOŃSK

Jarosław Muchowski

Fragment mapy ewidencyjnej ORYGINAŁEM

Skala 1:10000

Obręb: Mężeninno-Węglowice gm. Sońsk
Mapa do celów opiniodawczych

Identyfikator obszaru, w którym znajduje się teren	035-023-3/2003
Data wykonania kopii	21.03.2018
Imię, nazwisko i podpis osoby reprezentującej organ	mgr inż. Aneta Gronowska Kierownik Powiatowego Ośrodka

