

**UCHWAŁA NR XXII/116/2020
RADY GMINY GOŁYMIN-OŚRODEK**

z dnia 16 marca 2020 r.

w sprawie zaliczenia dróg do kategorii dróg gminnych

Na podstawie art. 18 ust. 2 pkt 15 ustawy z dnia 8 marca 1990 r. o samorządzie gminnym (Dz. U. z 2019 r., poz. 506 z późn. zm.) oraz art. 7 ust. 2 ustawy z dnia 21 marca 1985 r. o drogach publicznych (Dz. U. z 2018 r., poz. 2068 z późn. zm.), po zasięgnięciu opinii Zarządu Powiatu Ciechanowskiego, Rada Gminy Gołymín-Ośrodek, uchwała co następuje:

§ 1. Zalicza się niżej wymienione drogi do kategorii dróg gminnych: droga oznaczona jako ulica Targowa nr działki ewidencyjnej 281 w przebiegu jak na załączniku graficznym nr 1, droga oznaczona jako ulica Ks. Michałaka nr działki ewidencyjnej 282/2 w przebiegu jak na załączniku graficznym nr 2,

§ 2. Przebieg dróg o których mowa w §1, przedstawiony jest w załączniku graficznym nr 3 do uchwały.

§ 3. Wykonanie uchwały powierza się Wójtowi Gminy Gołymín-Ośrodek.

§ 4. Uchwała wchodzi w życie po upływie 14 dni od dnia ogłoszenia w Dzienniku Urzędowym Województwa Mazowieckiego.

Przewodniczący Rady




Tadeusz Radulski

Załącznik Nr 2 do uchwały Nr XXII/116/2020

Rady Gminy Gołymin-Osrodek

z dnia 16 marca 2020 r.

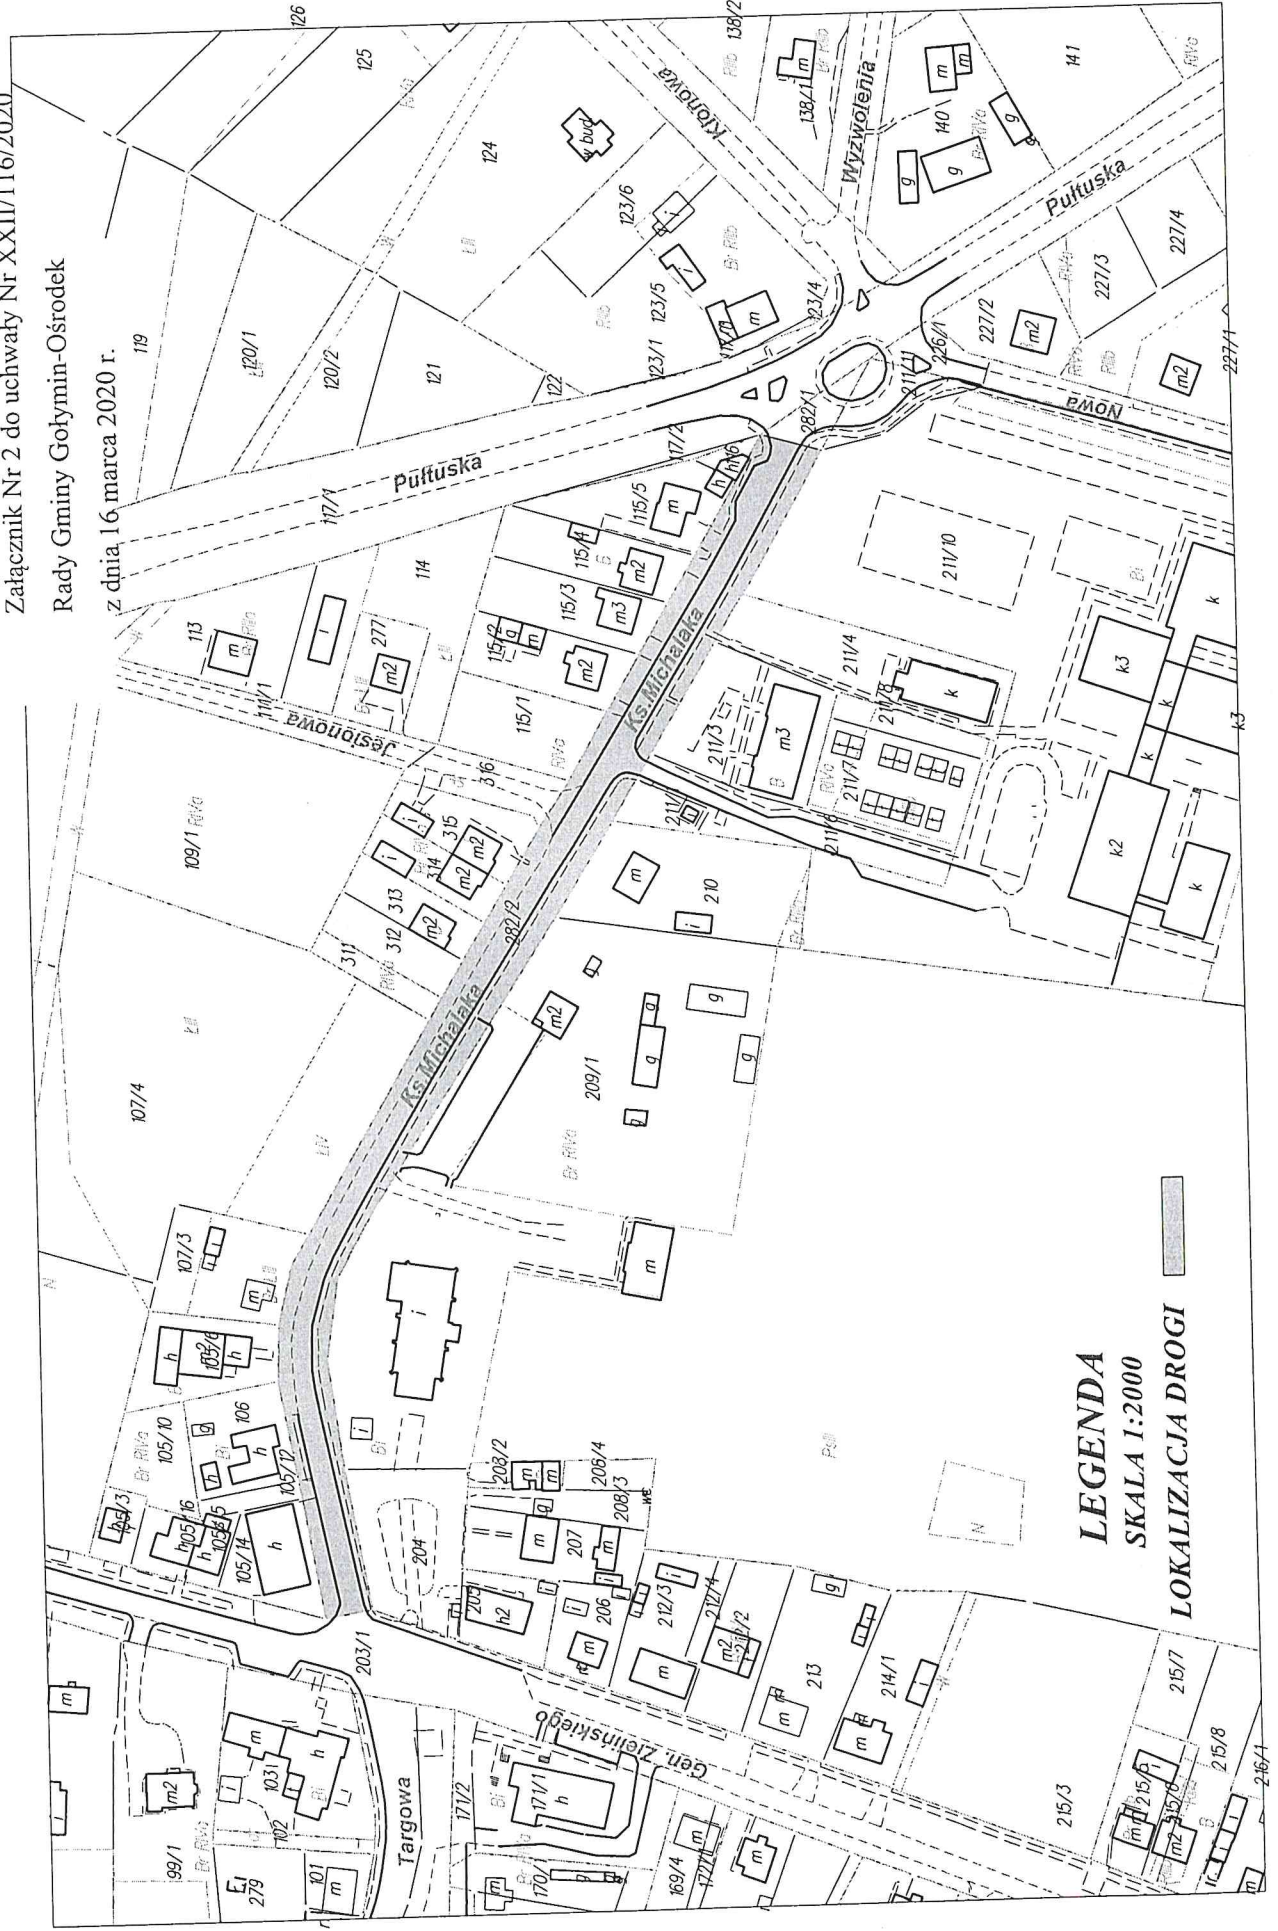

Załącznik Nr 3 do uchwały Nr XXII/116/2020
Rady Gminy Gołymin-Ośrodek
z dnia 16 marca 2020 r.

LEGENDA
SKALA 1:5000
LOKALIZACJA DROGI

