


Mgr inż. Stanisław Paczyński  
 06-100 Pukusk, ul. Sportowa 19  
 upr. bud. do proj./drog Nr 116/70  
 upr. bud. do kraj. rob. drog. Nr 54/68

**ZAKŁAD USŁUG  
 GEODEZYJNYCH I KARTOGRAFICZNYCH  
 "GEO-USŁUGI"**  
 inż. Jadwiga Niedziatkowska  
 Niestum, ul. Poina 6, 06-400 Ciechanów  
 tel. (0-23) 672 58 47, 0-602 500 253  
 NIP 506-110-69-79, Regon 130024089

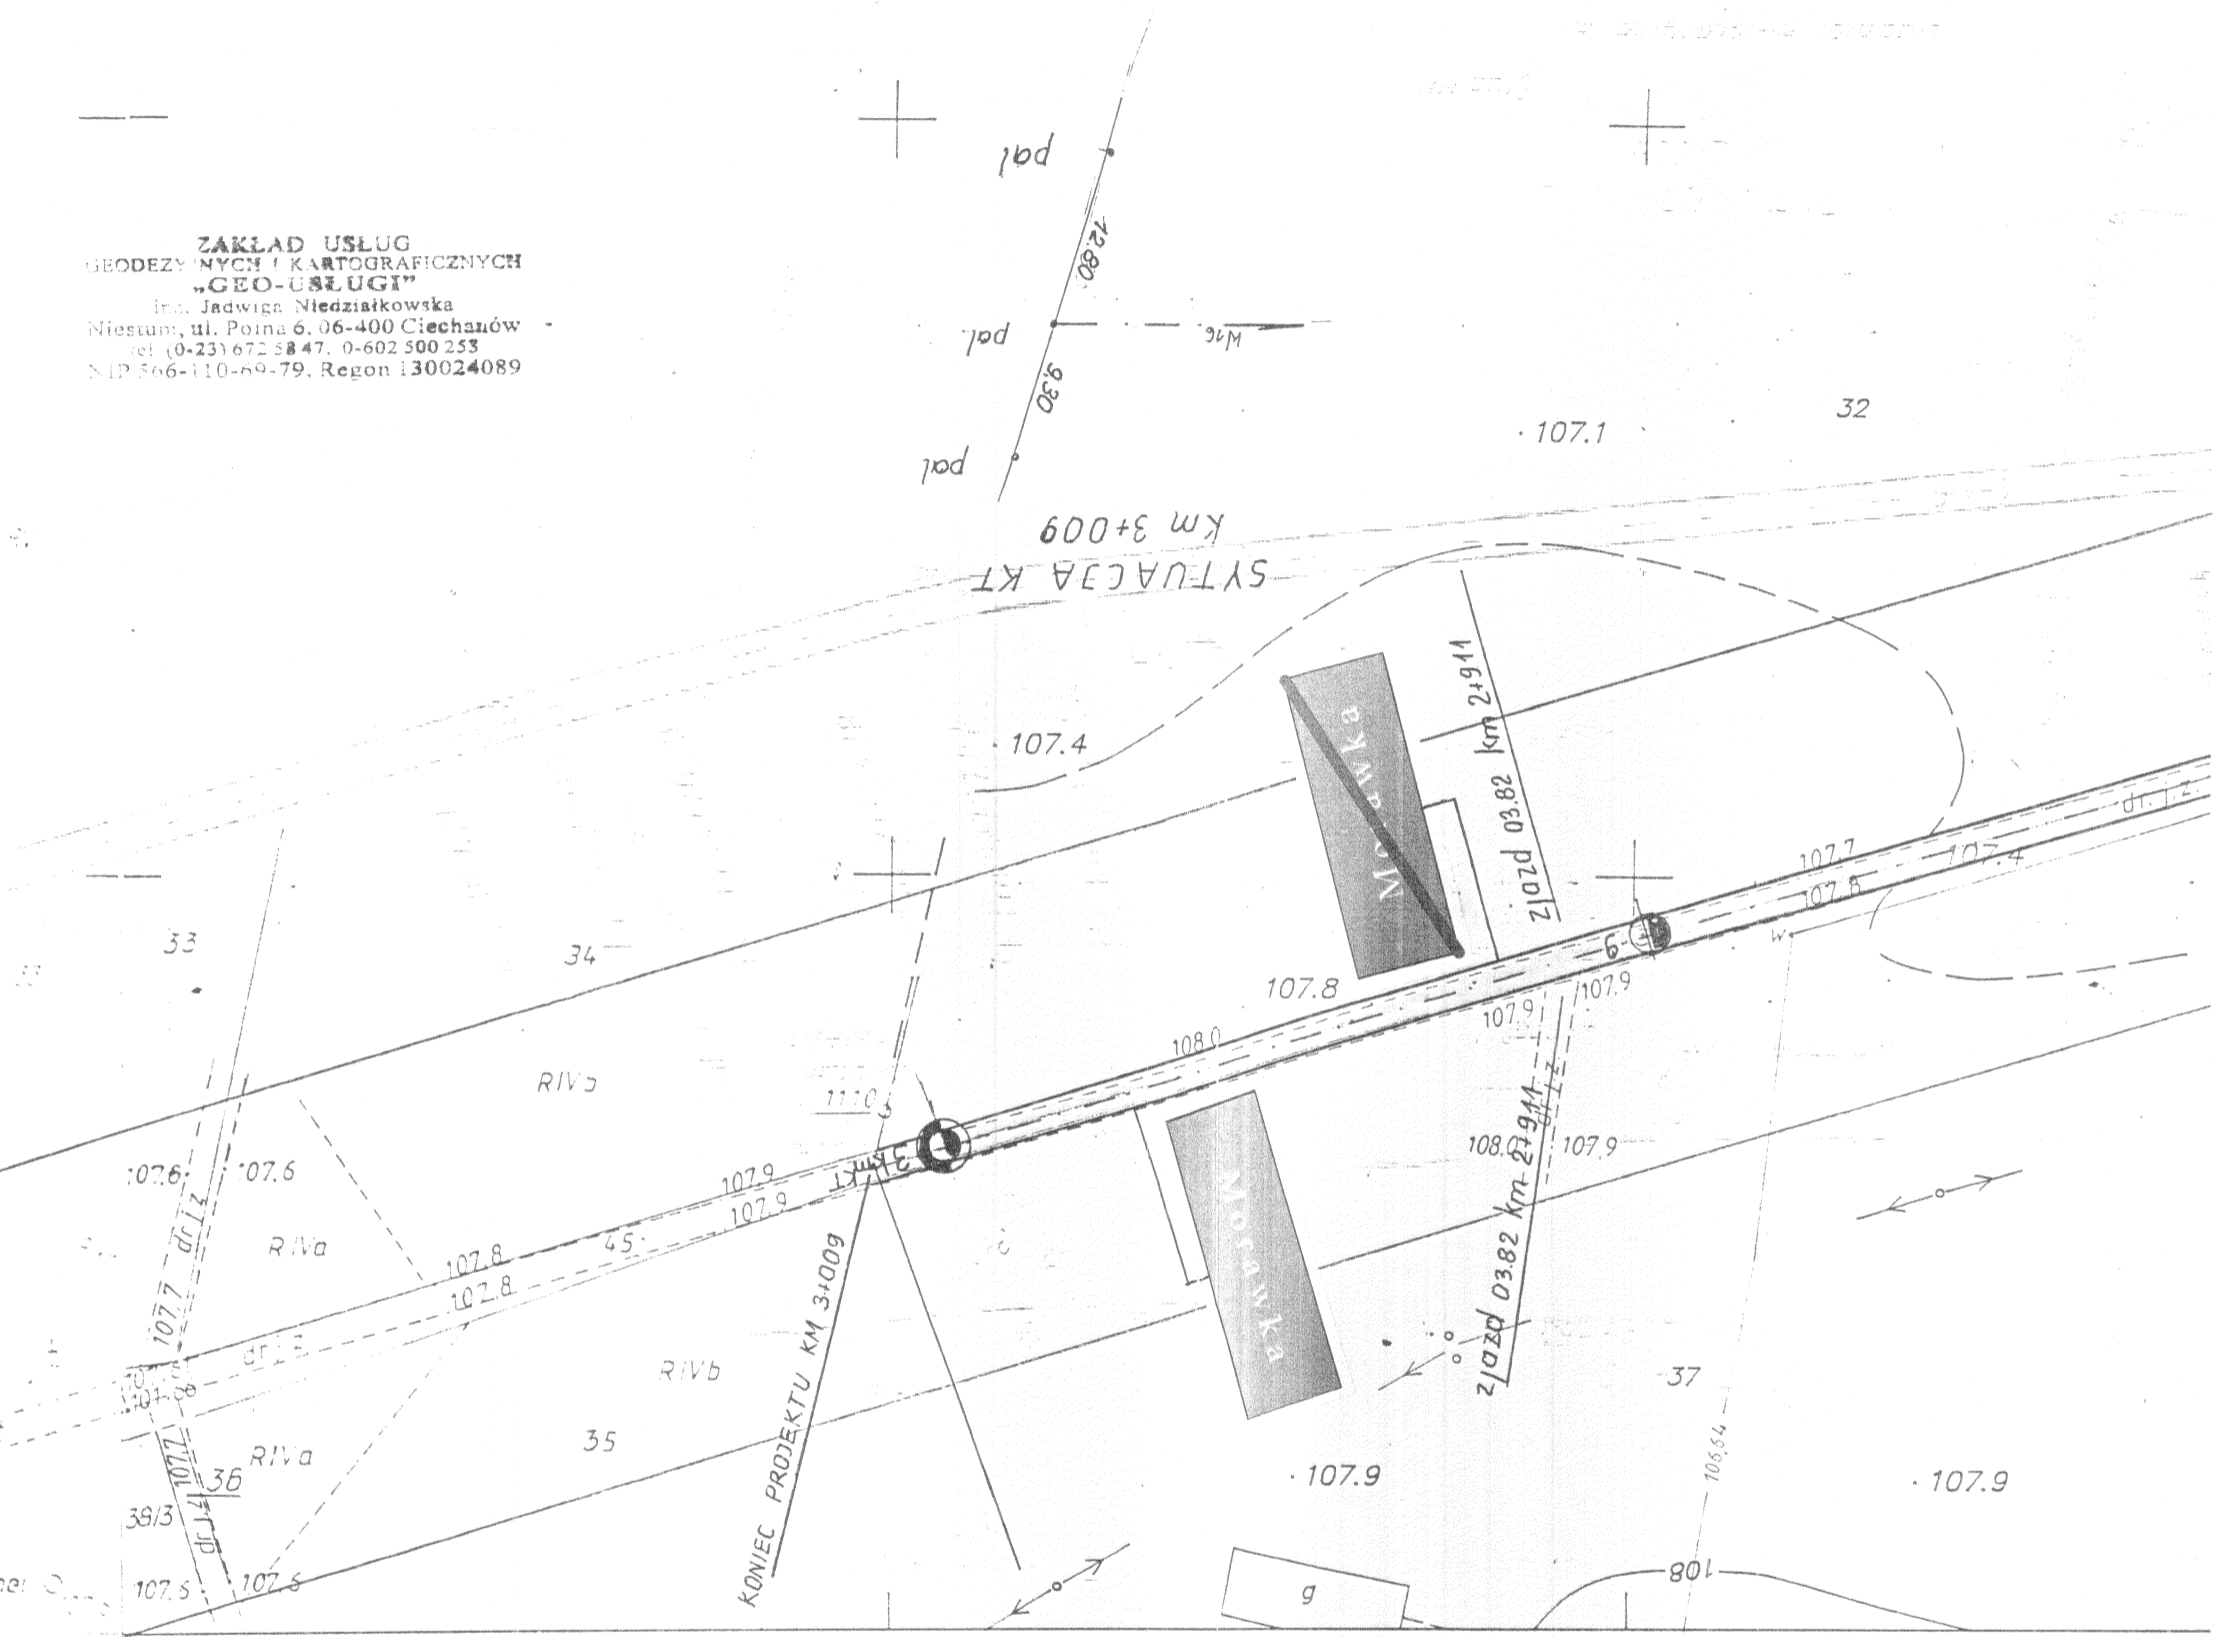

5786500

53.132.172

wieś : MORAWKA


Mapa sytuac

gmina : Gołymin Ośrodek


woj. : ciechanowskie

ski


1. Osnowa pozioma
2. Osnowa wysokość
3. Treść mapy
4. Mapa

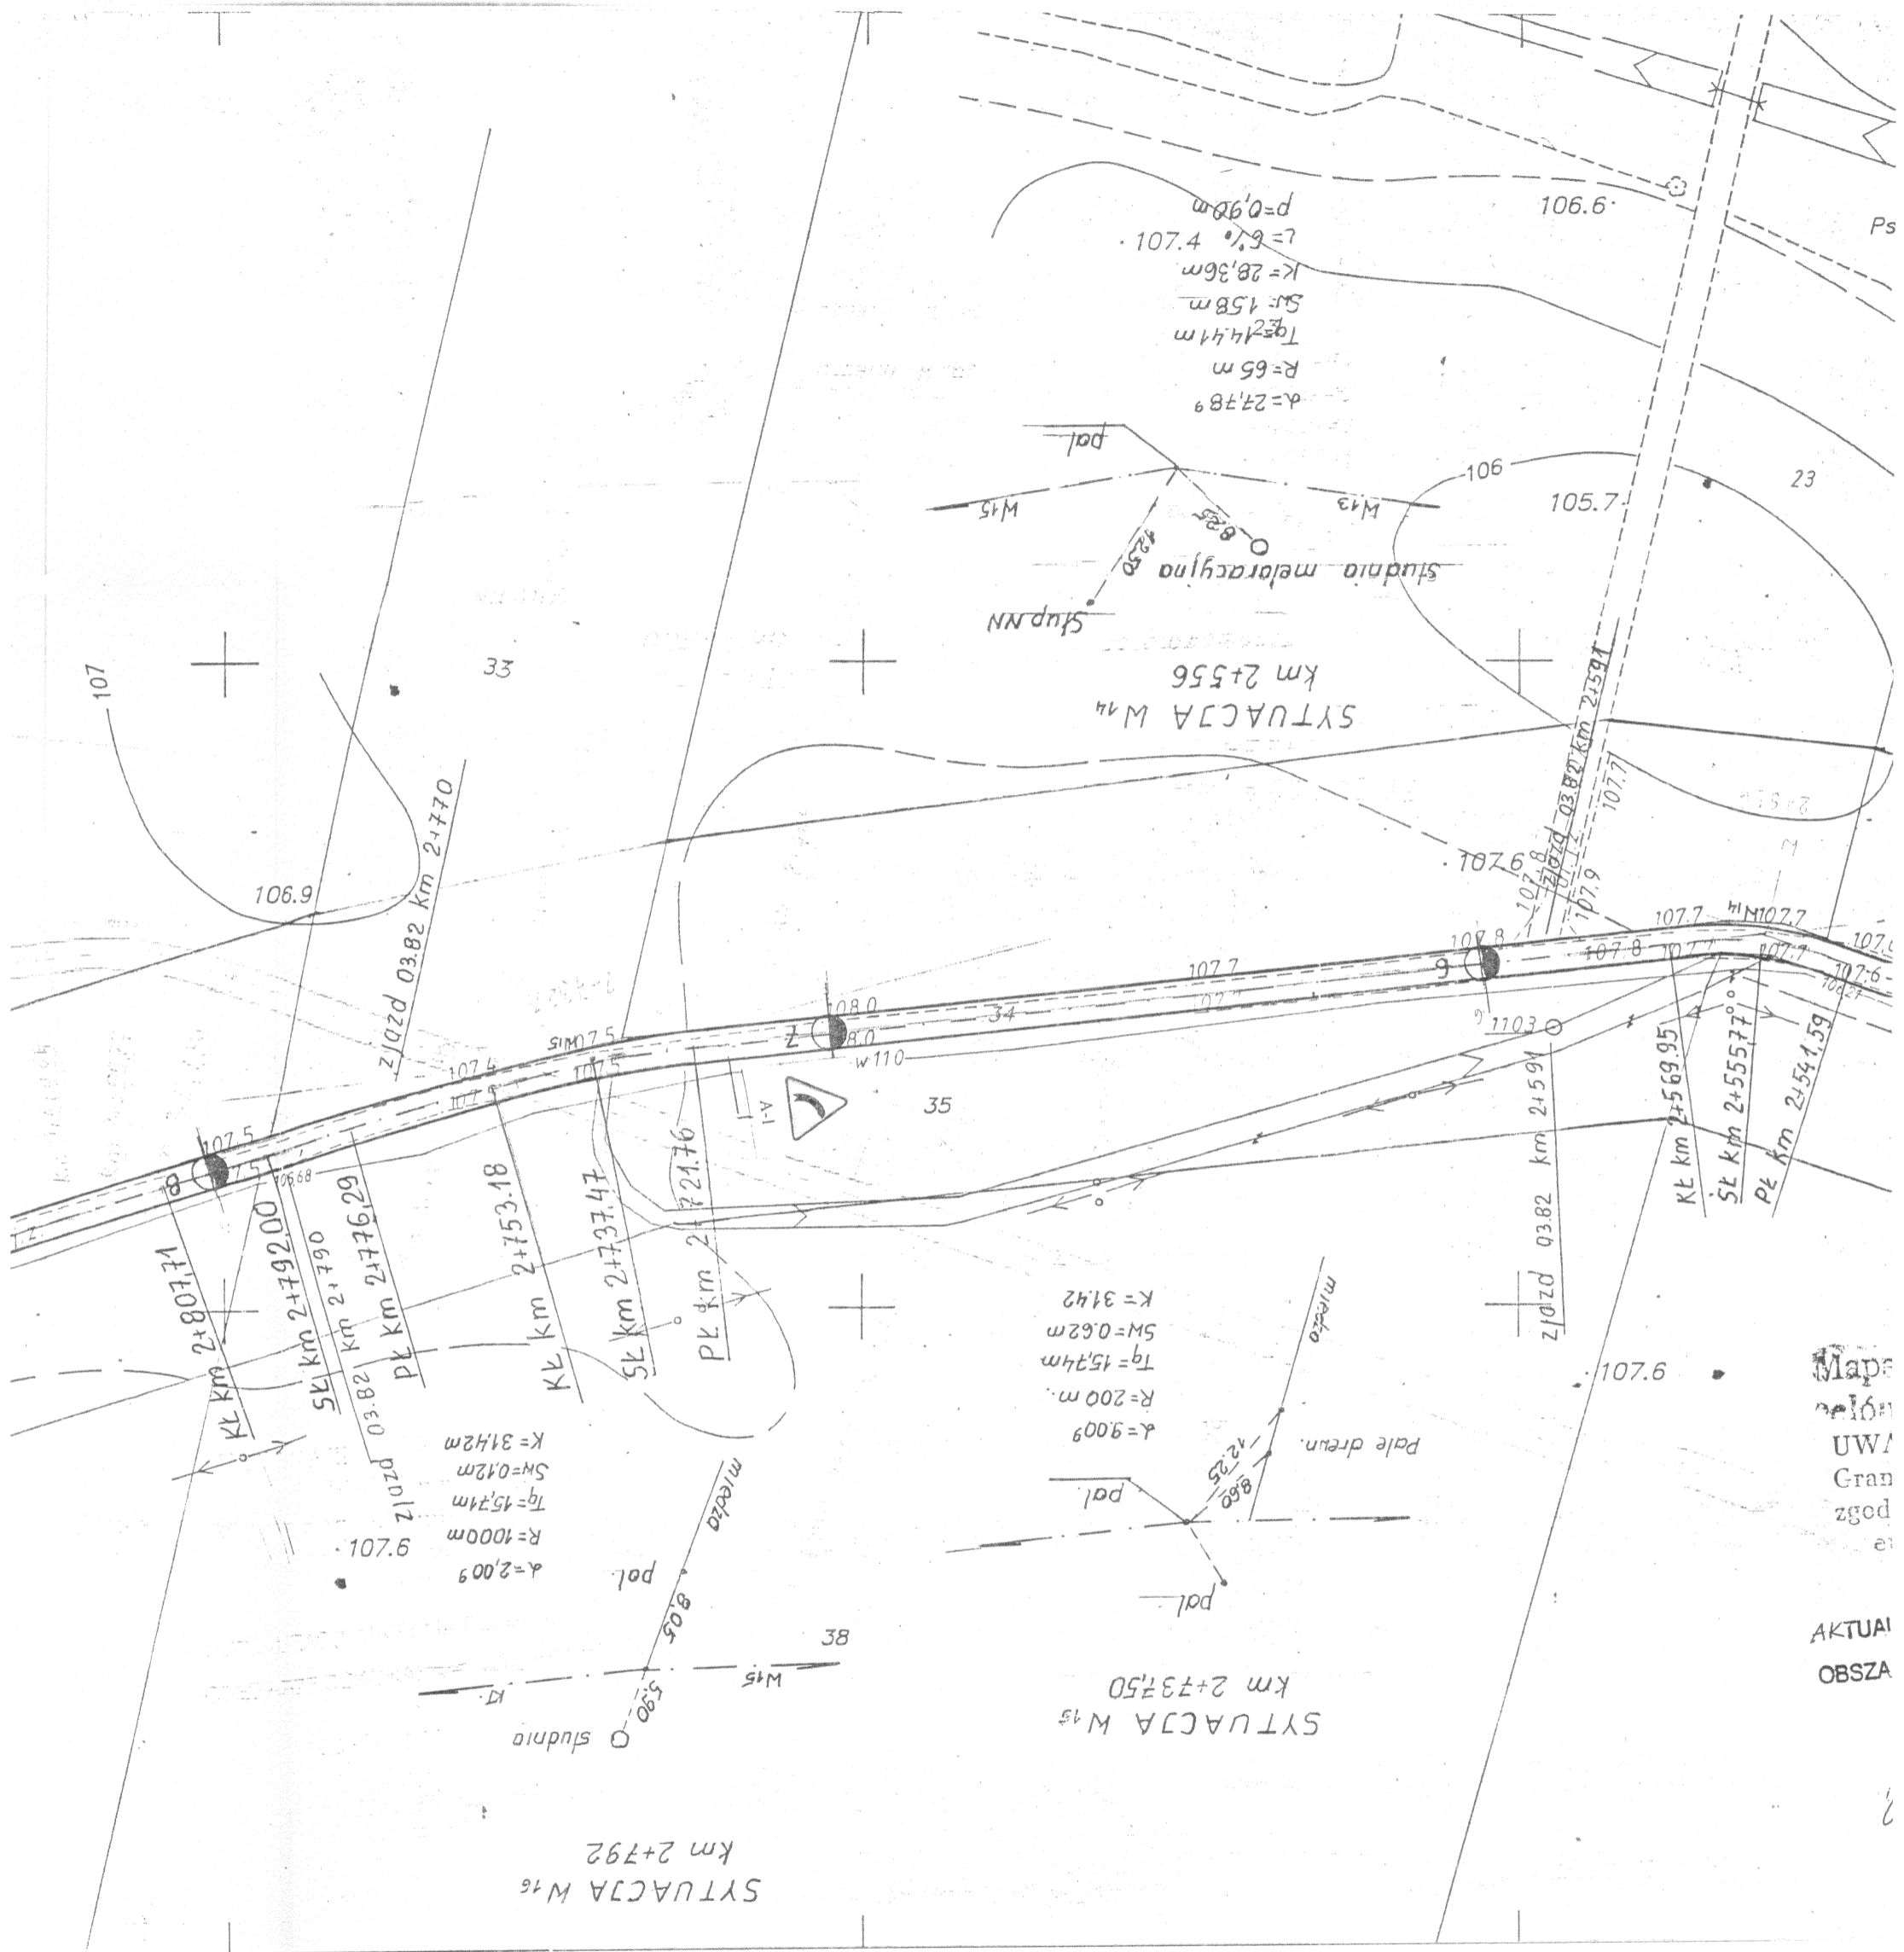

Układ : układ państwowy "65"  
 Odniesienie : poziom odniesienia "Kronsztadt"  
 Powiększenie : z powiększenia mapy zasadniczej 1:2000  
 Siatka : siatka kwadratów i sytuacja skartowana i wykreślona na ploterze

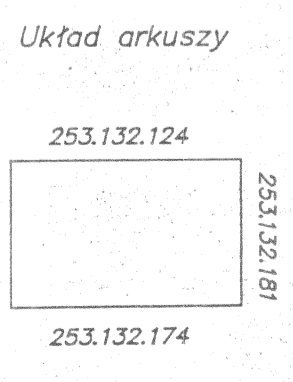

Przedsiębiorstwo Usług Inżynierskich  
 " GEODEZJA " s. c.  
 ul. Batalionów Chłopskich 17a/17  
 06-400 Ciechanów  
 Kierownik/pracownicy  
 mgr inż. *Radosław Smyk*  
 Ciechanów, 1995.06.17

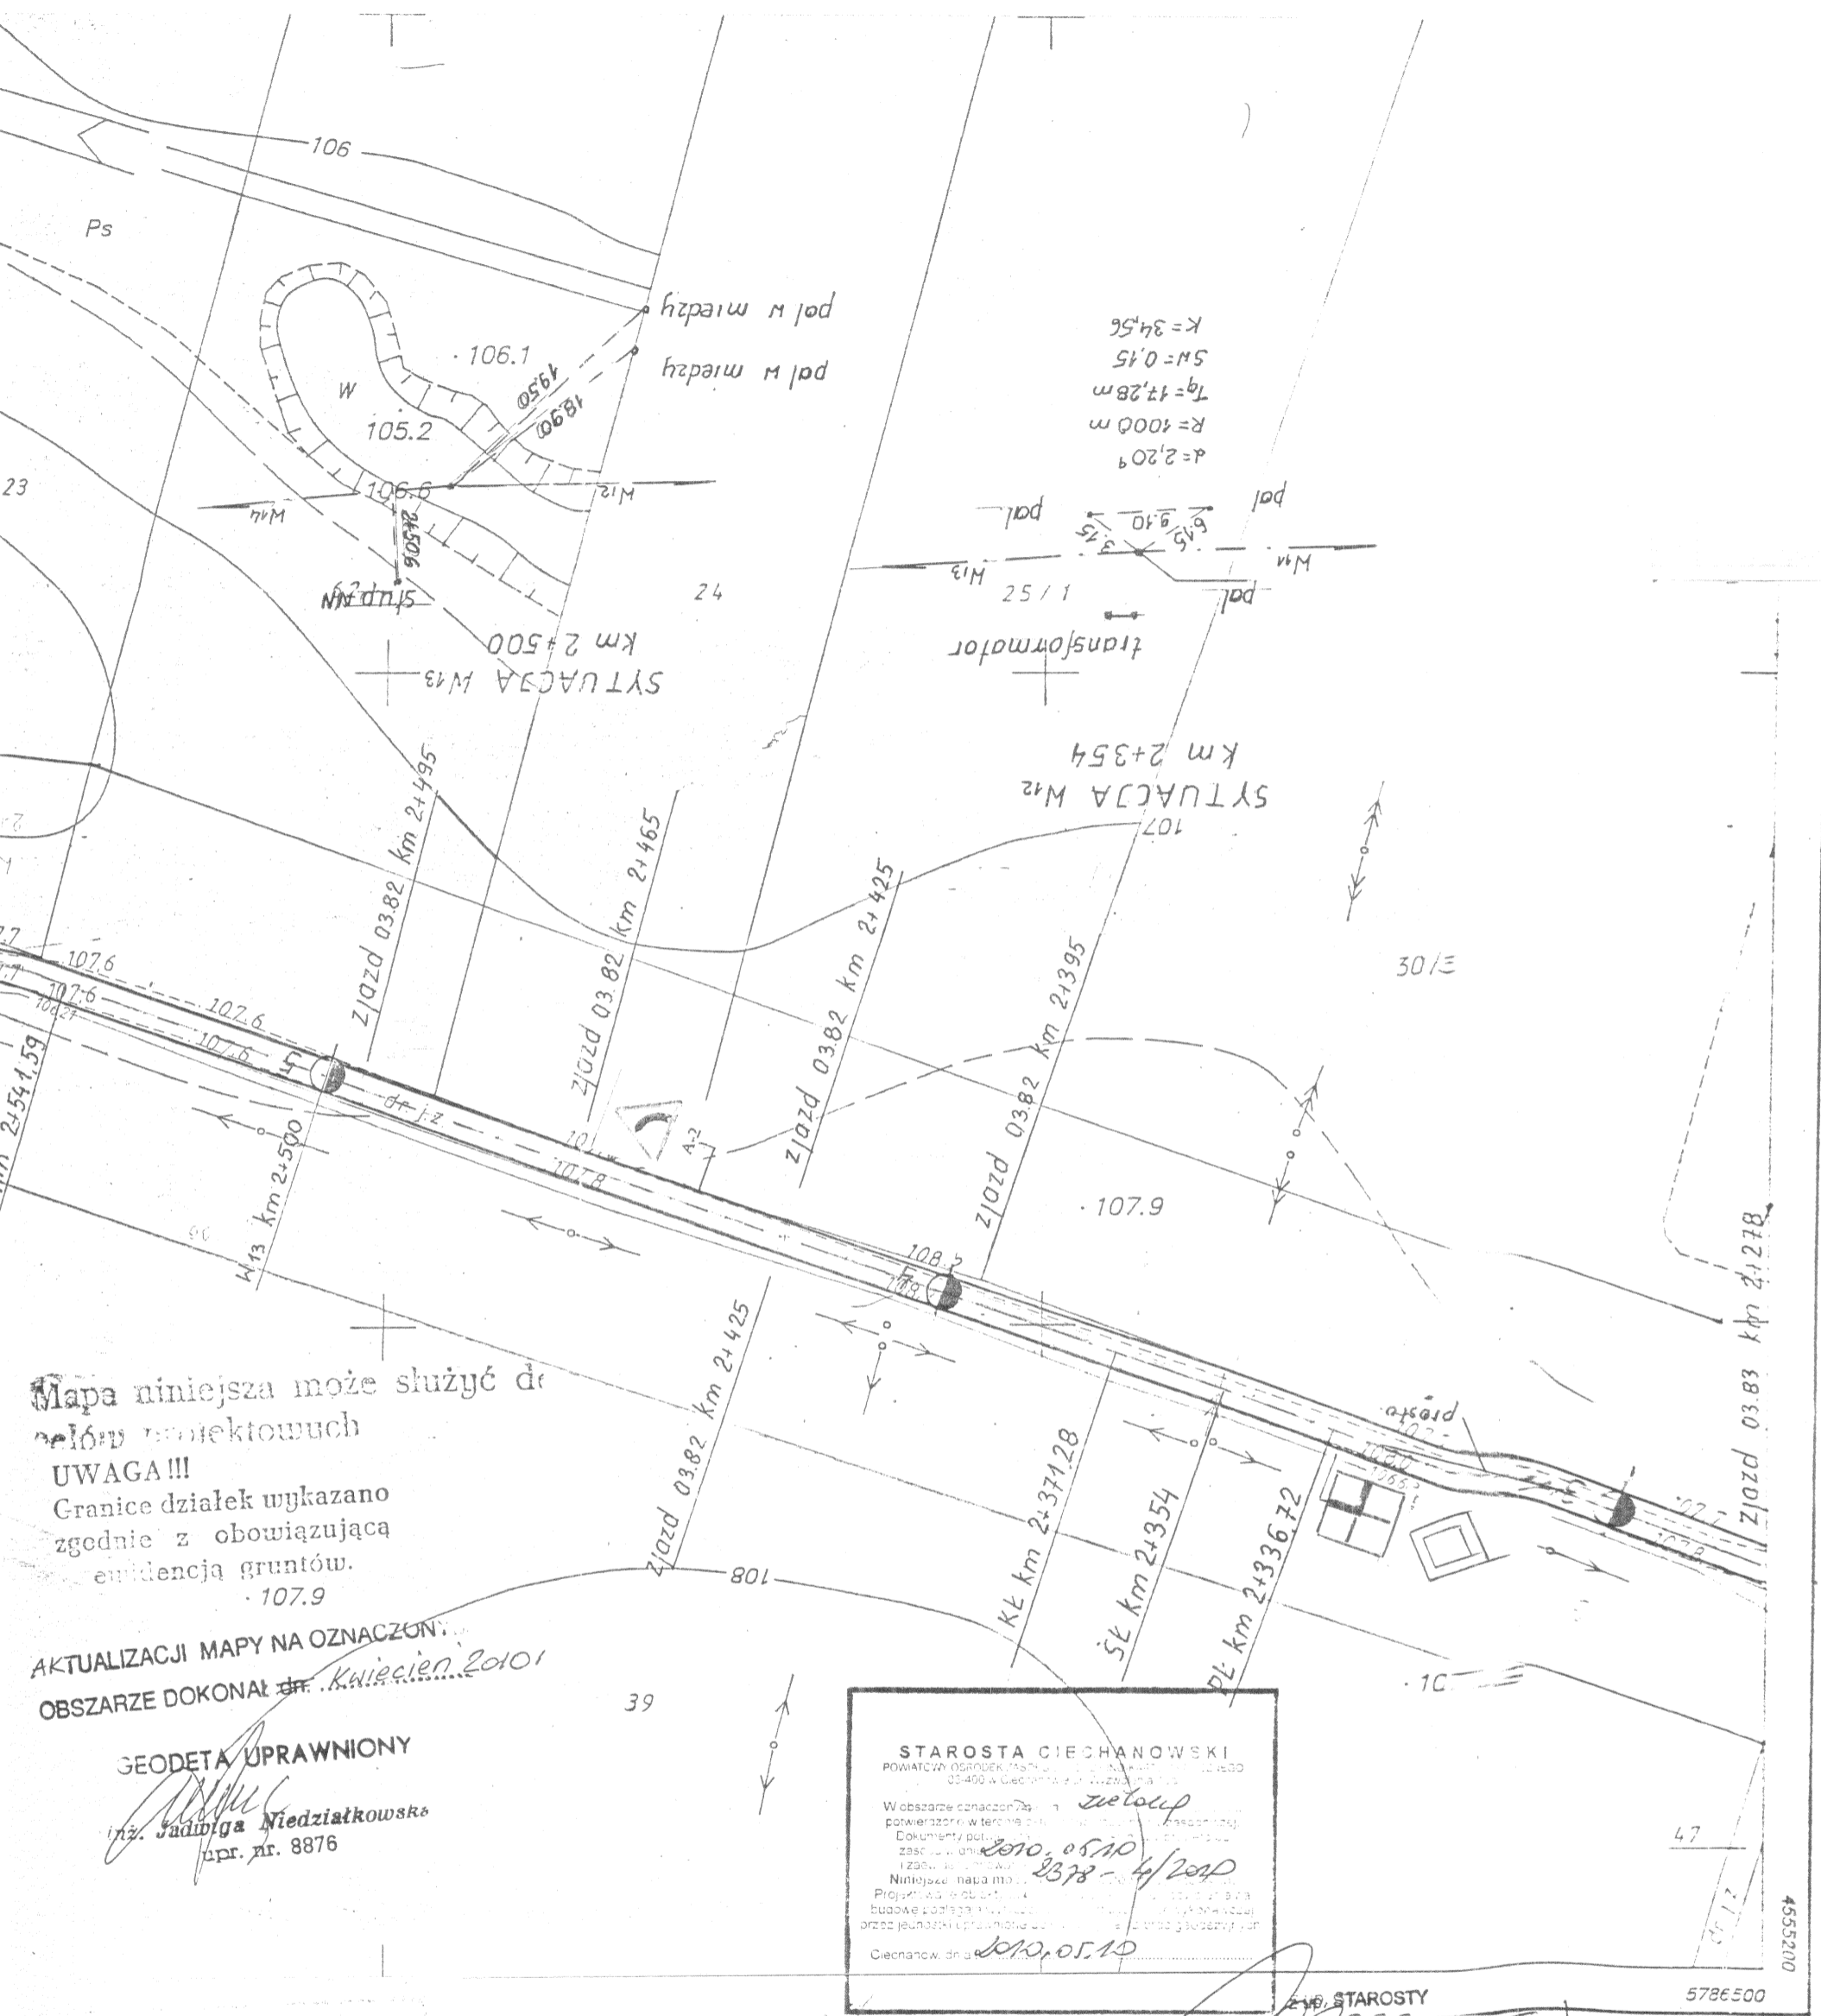

Mapa niniejsza może służyć do celów projektowych  
**UWAGA!!!**  
 Granice działek wykazano zgodnie z obowiązującą ewidencją gruntów.

AKTUALIZACJI MAPY NA OZNACZENIE OBSZARZE DOKONAŁ *dr. Kwiecień 2010*

GEODETA UPRAWNIONY  
*inż. Jadwiga Niedziatkowska*  
 upr. nr. 8876

**STAROSTA CIECHANOWSKI**  
 POWIATOWY OSRODEK MIASTO CIECHANÓW ul. Wolności 100 25-400  
 00-400 w Ciechanowie, tel. 2378 11 11  
 W obszarze oznaczonym *zobacz* powierzono w terenie pomiarowe i dokumentację. Dokumenty pomiarowe i zapytanie o dane i zapytanie o dane. Niniejsza mapa ma charakter poglądowy. Projekt i wykonanie budowy podlega nadzoru. Przed jeżdżeniem i przed rozpoczęciem prac geodezyjnych. Ciechanów, dnia *2010.05.10*

216 STAROSTY 5786500

Poza wykazanymi na niniejszej mapie urządzeniami i budowlami, które wyklucza się istnienia w terenie innych urządzeń i budowli podziemnych, dla których brak jest informacji branżowych i nie zostały odnalezione (w czasie inwentaryzacji geodezyjnej).

**MAPA PRZETWORZONA Z MAPY ZASADNICZEJ  
 W SKALI 1 : 2000**

25.06.95 2378-9/95  
 Dz. zam: 403/95  
*[Signature]*

4555200