

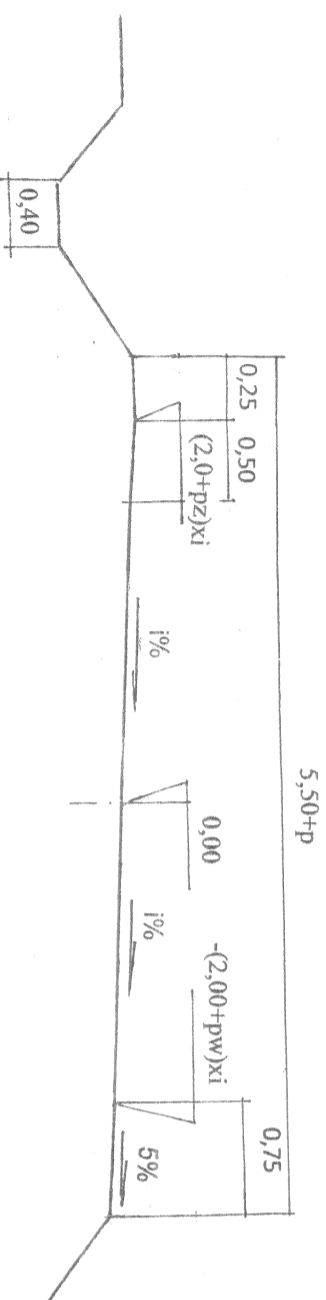


PRZEKRÓJ NORMALNY
SKALA 1 : 50

Od km 0+000 – 1+860

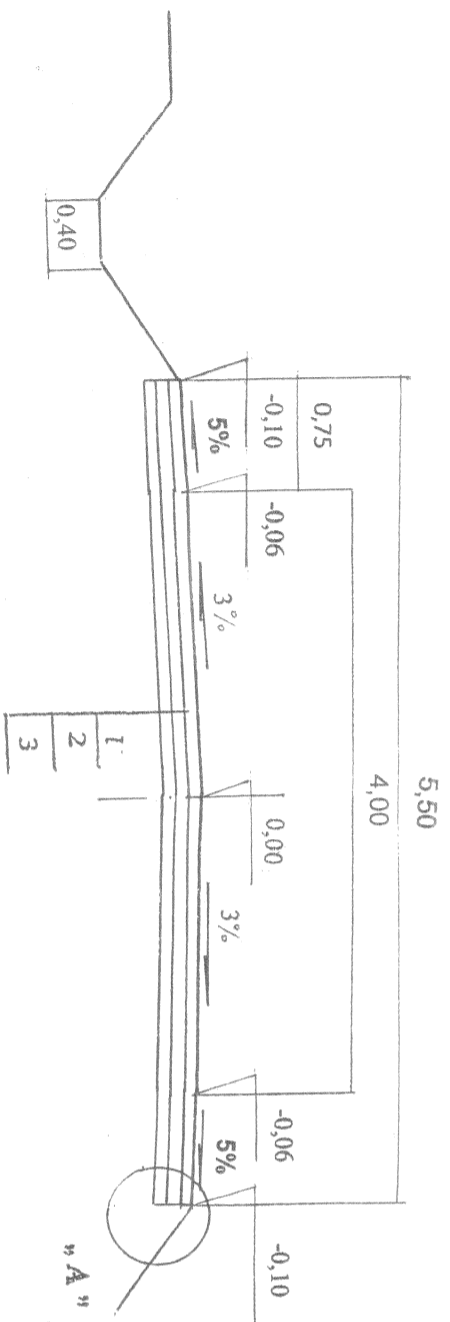

SZCZEGÓL „A”


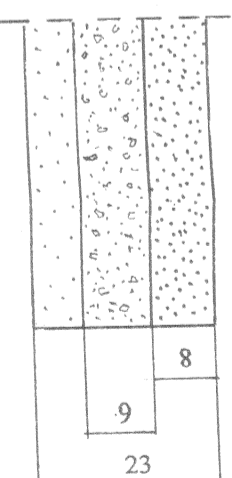


LEGENDA


1. Warstwa górna nawierzchni żwirowej grubości 8 cm
2. Wyrównanie istniejącej nawierzchni żwirowej średniej grubości 9 cm
3. Istniejąca nawierzchnia żwirowa

PRZEKRÓJ NORMALNY
SKALA 1:50

Od km 1+860 - 2+400

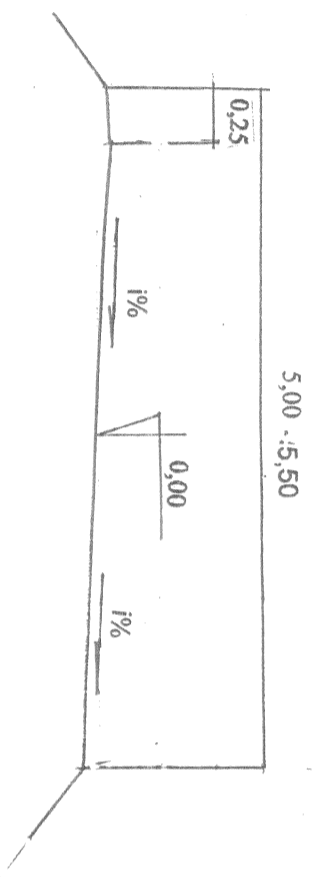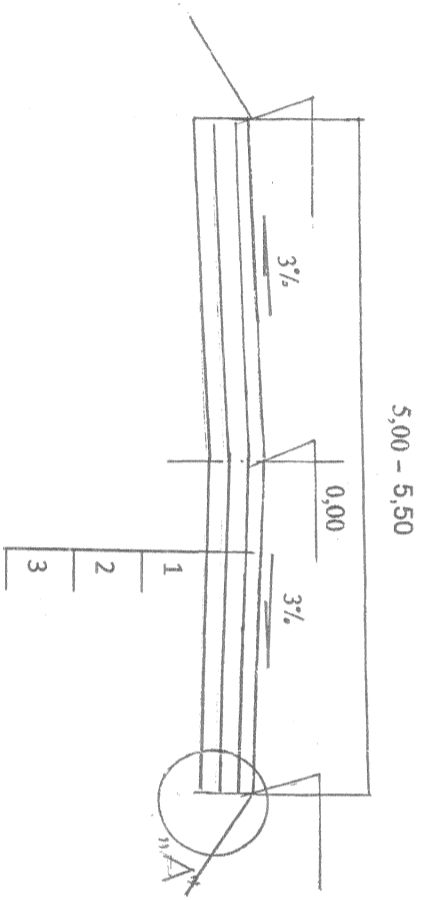

SZCZEGÓL „A”


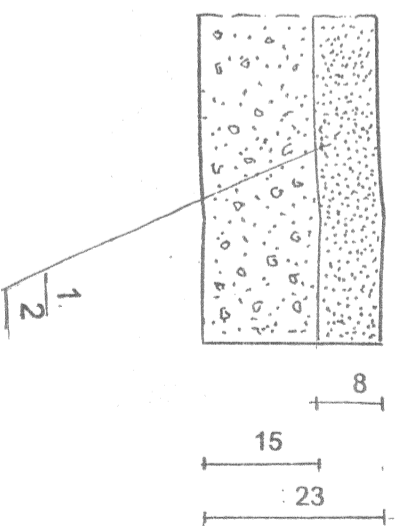


LEGENDA


1. Warstwa górna nawierzchni żwirowej gr. 8cm
2. Warstwa dolna nawierzchni żwirowej gr. 15cm

PRZEKRÓJ NORMALNY
SKALA 1 : 50

Od km 2+400 - 3+009

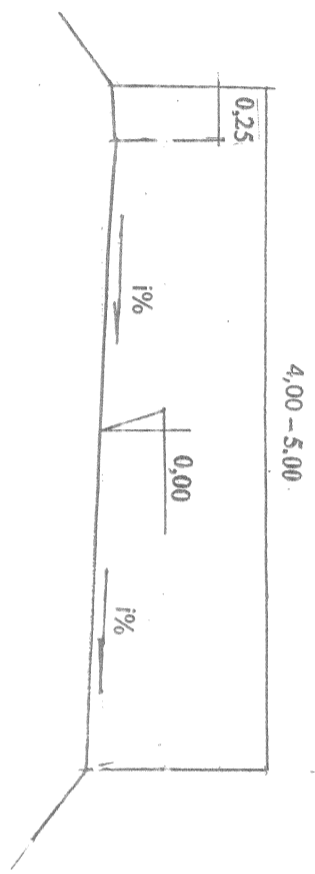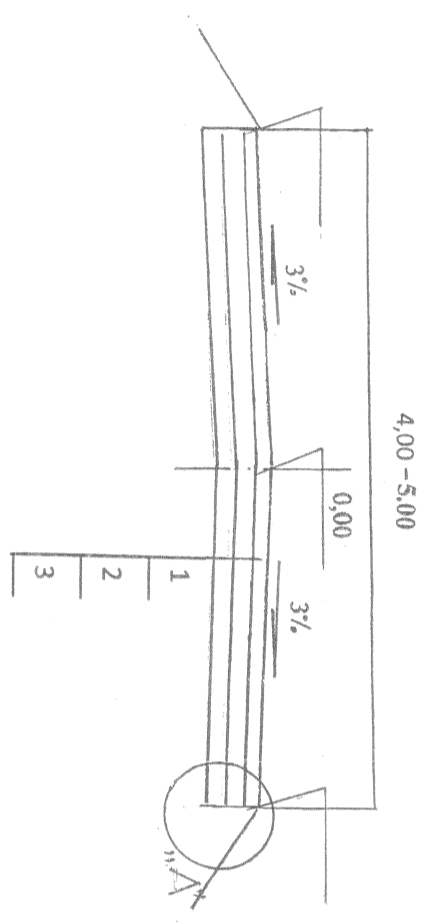

SZCZEGÓL „A”

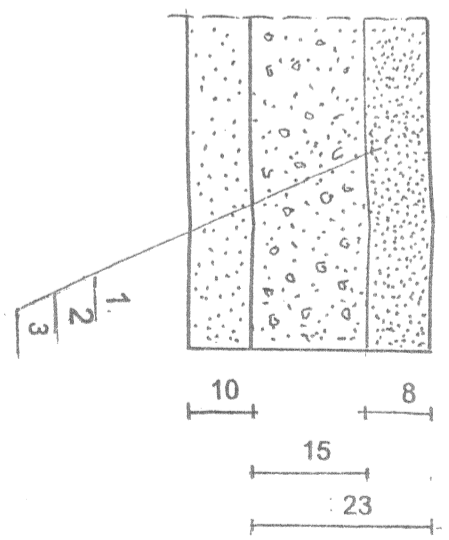

LEGENDA

1. Warstwa górna nawierzchni żwirowej gr. 8cm
2. Warstwa dolna nawierzchni żwirowej gr. 15cm
3. Warstwa odsączająca z piasku gr. 10cm