


LEGENDA:

- Istniejące poziomy instalacji c.o. - zasilanie
- - - Istniejące poziomy instalacji c.o. - powrót
- Projektowane przewody c.o.
- Istniejące pionowy i podejścia c.o.
- Grzejniki c.o. - podlegające wymianie
- Grzejniki c.o. - do pozostawienia



UWAGI:

1. Instalacja c.o. w budynku "C" jest wyposażona w automatyczne odpowietzniki z zaworem stopowym Ø15 zamontowane na zakończeniu pionów c.o. na przewodzie zasilającym na wysokości ok. 0,5m nad podłączeniem powyżej zlokalizowanego grzejnika.

Schemat odpowietrzenia montowany na zakończeniach pionów c.o.

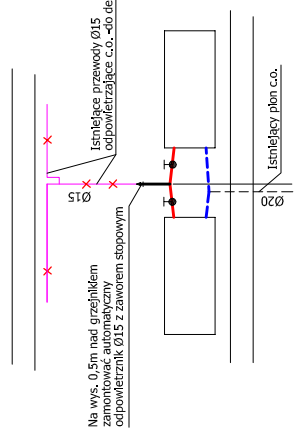

Schemat odpowietrzenia montowany na zakończeniach pionów c.o. gdy grzejniki zlokalizowane pod strychem

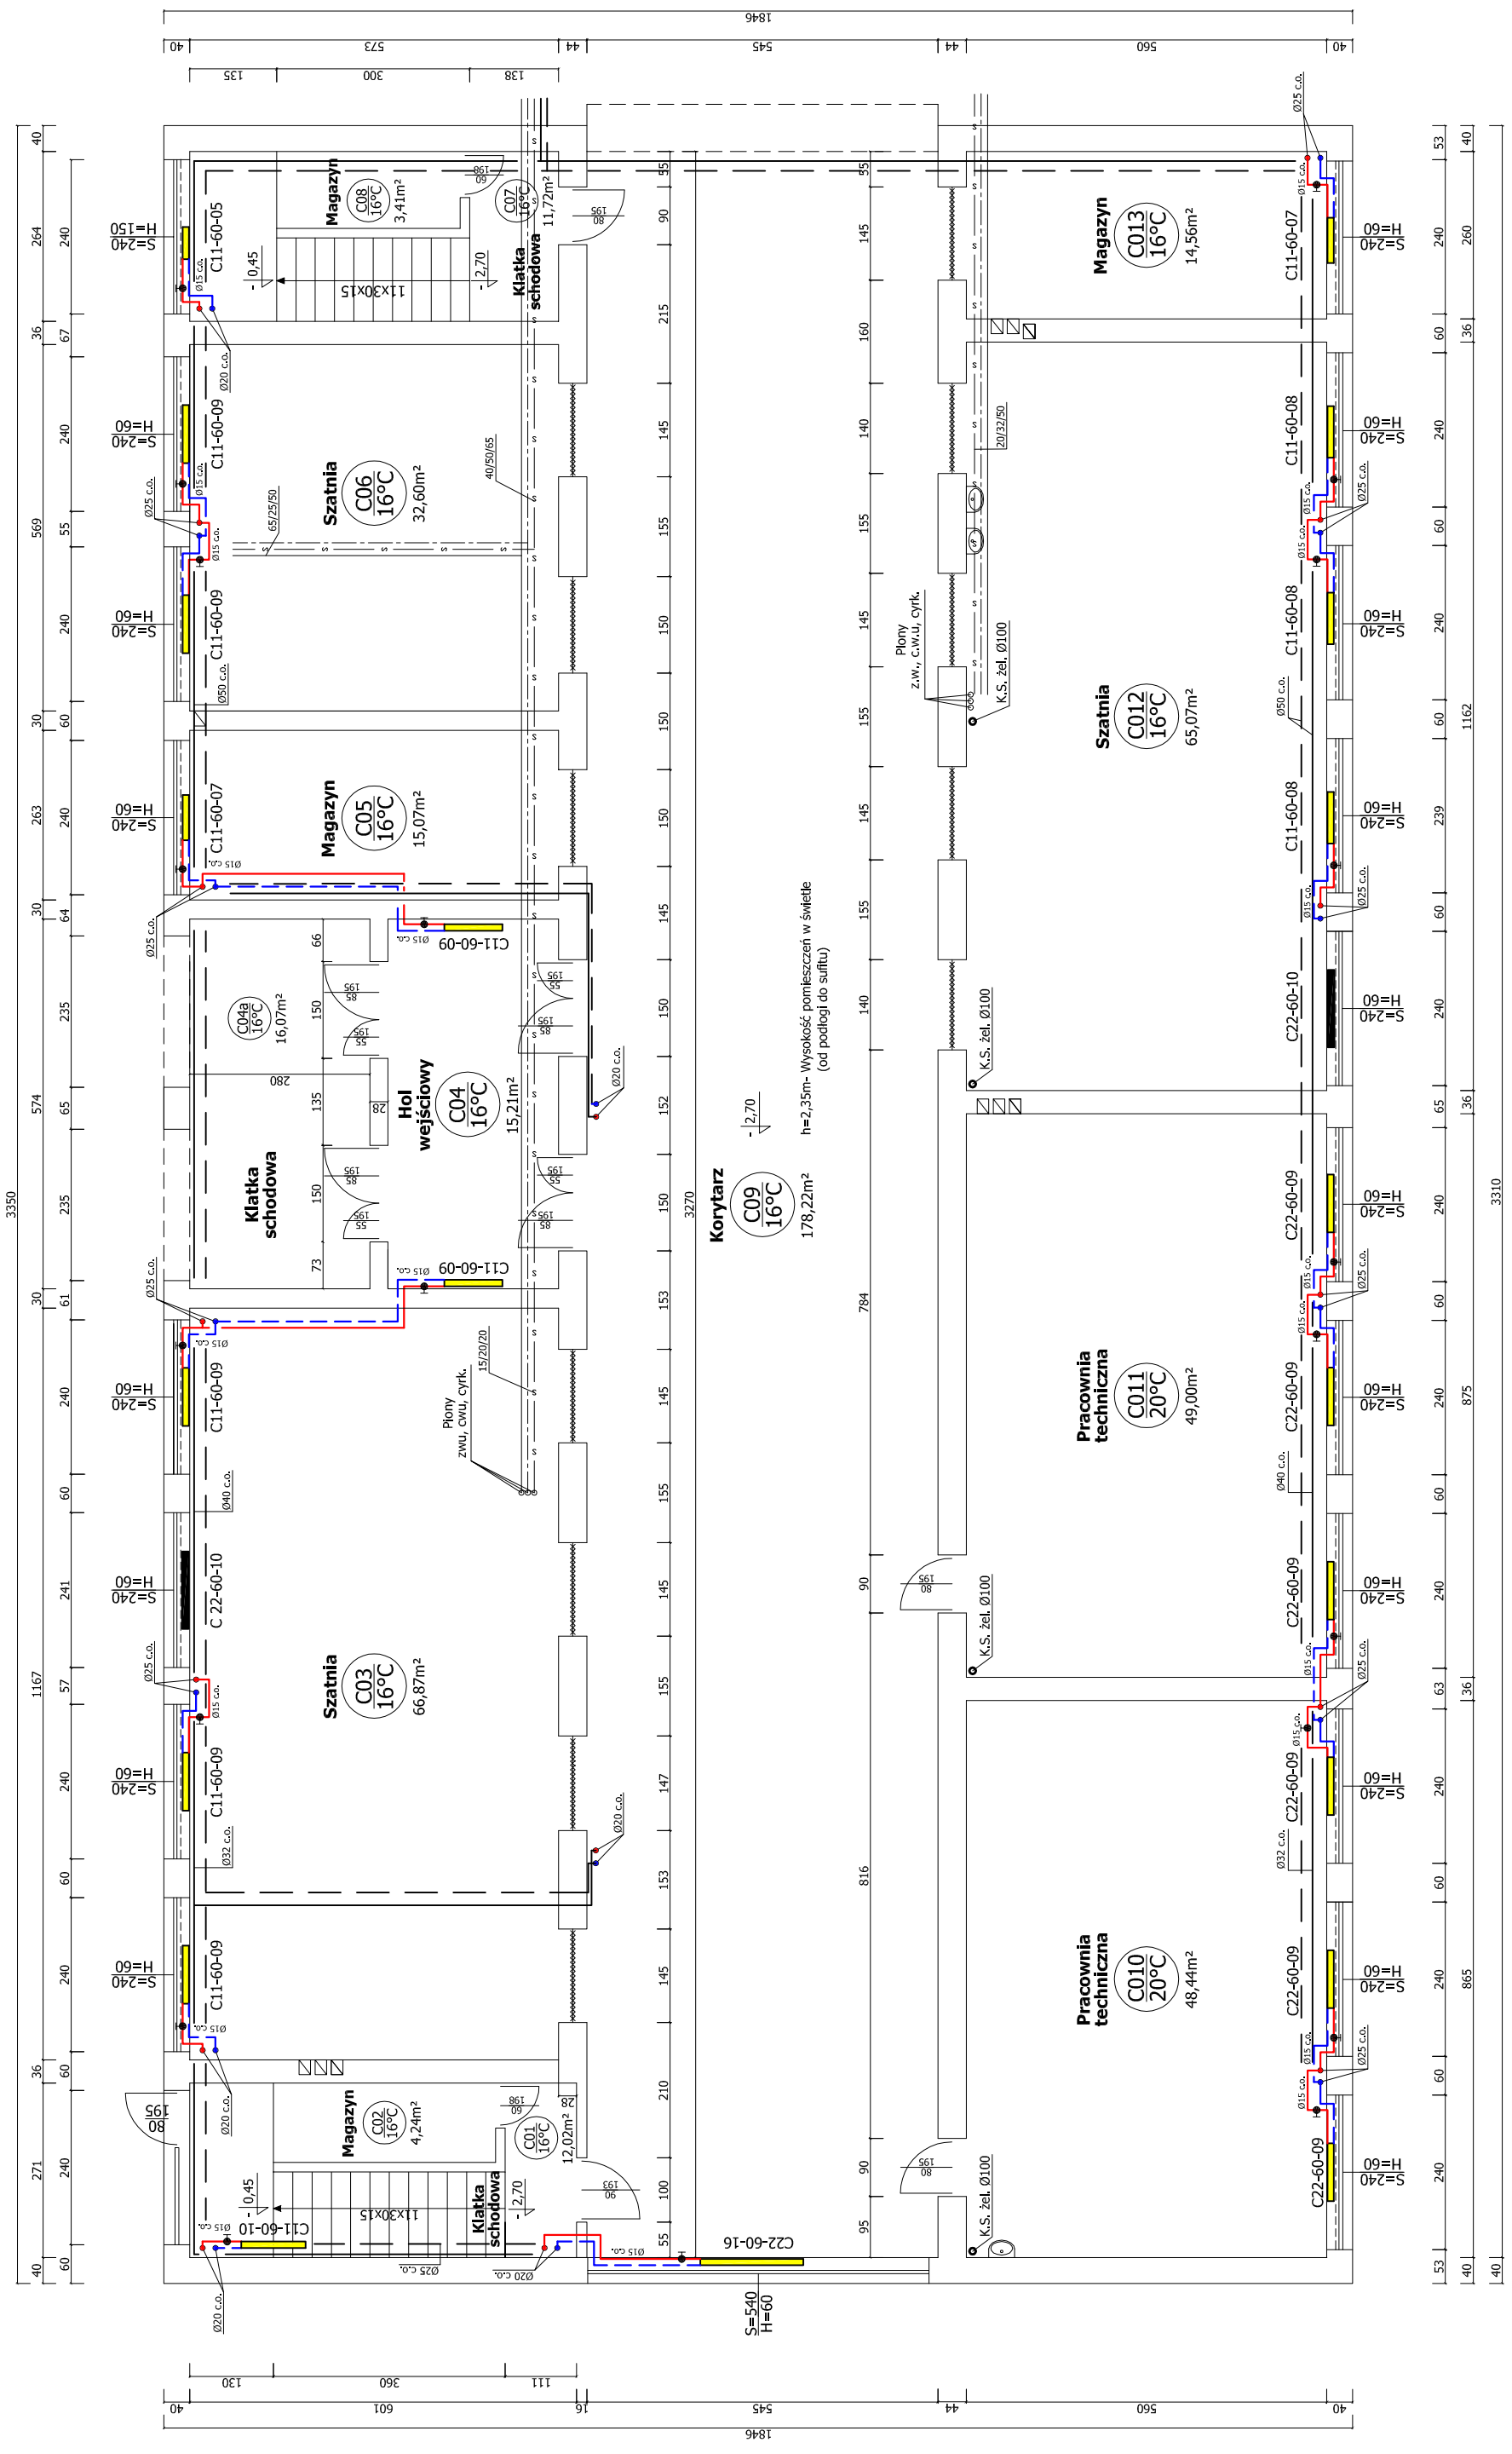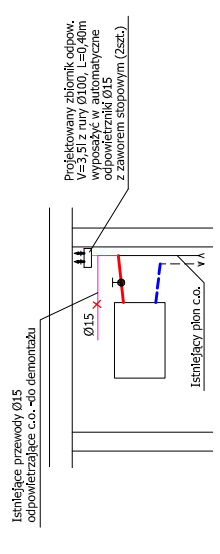

Korytarz C09 16°C 178,22m² h=2,35m Wysokość pomieszczeń w świetle (od podłogi do sufitu)

S=540 H=60

S=540 H=60

