




Elewacja tylna

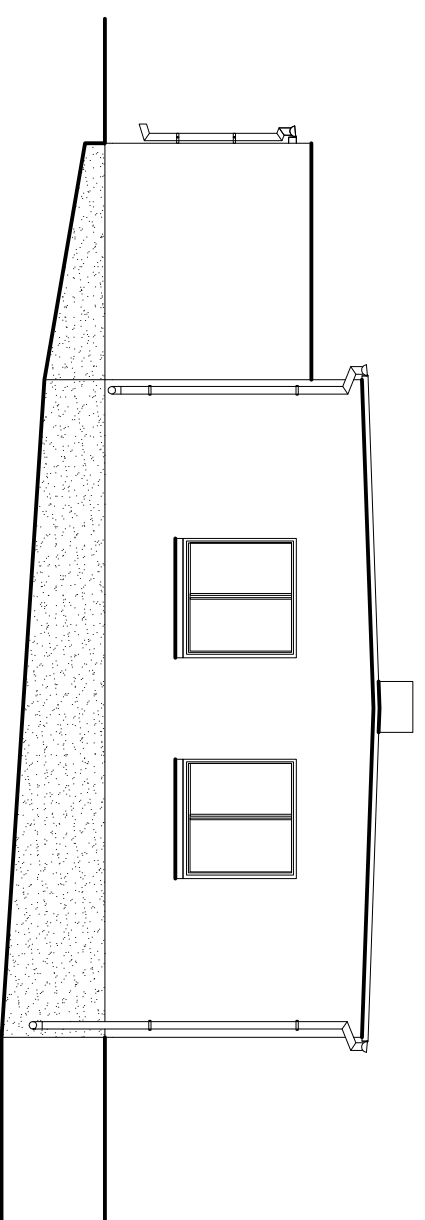

Elewacja boczna prawa

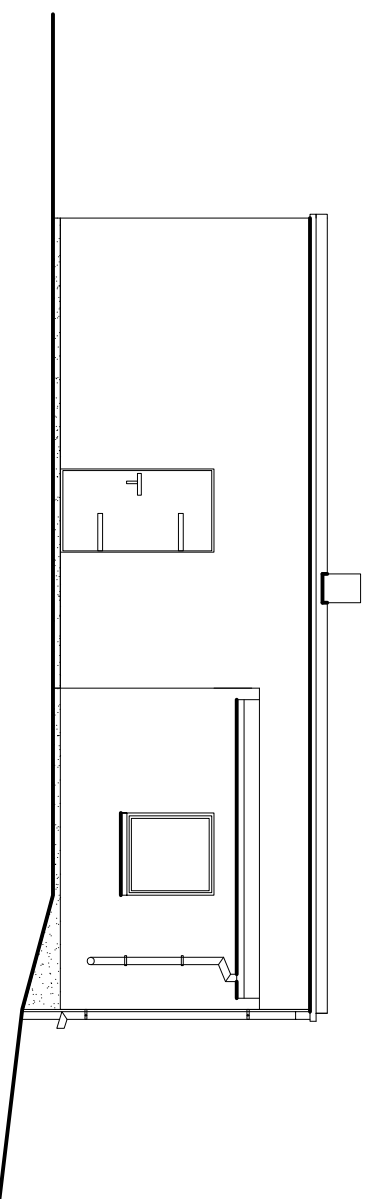

Elewacja frontowa

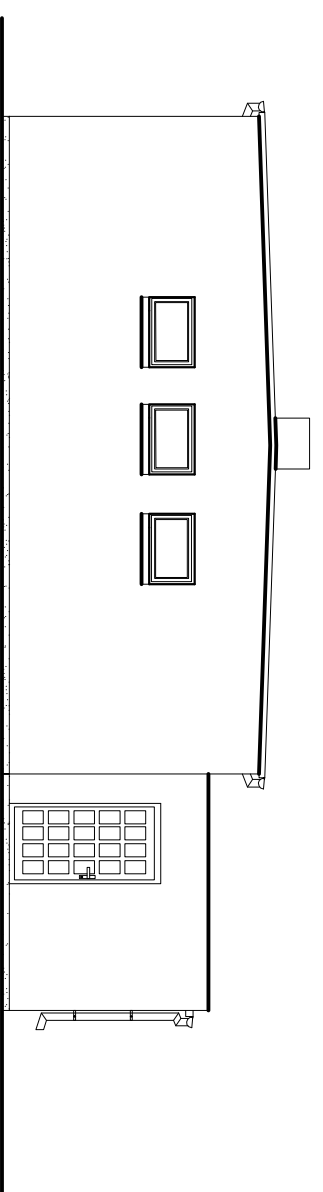

Elewacja boczna lewa

OBIEKT : Budynek świetlicy wiejskiej w Kamieniu
 ADRES : Kamień, dz. nr 260 i 262/5

INWESTOR : Miasto i Gmina Jabłonowo Pomorskie
 ADRES : ul. Główna 28, 87-330 Jabłonowo Pomorskie

ZADANIE : Remont i zagospodarowanie zewnętrzne otoczenia

Elewacje - inwentaryzacja

Skala 1:100

Funkcja :	Nazwisko i imię	Podpis	Data
Projektował :	mgr inż. Benedykt Szecki		Lipiec 2011 r.
Opracował :	mgr inż. Benedykt Szecki		Nr rys. 2