




Przekrój jezdni łącznikowej dr. pow.- km 0+017

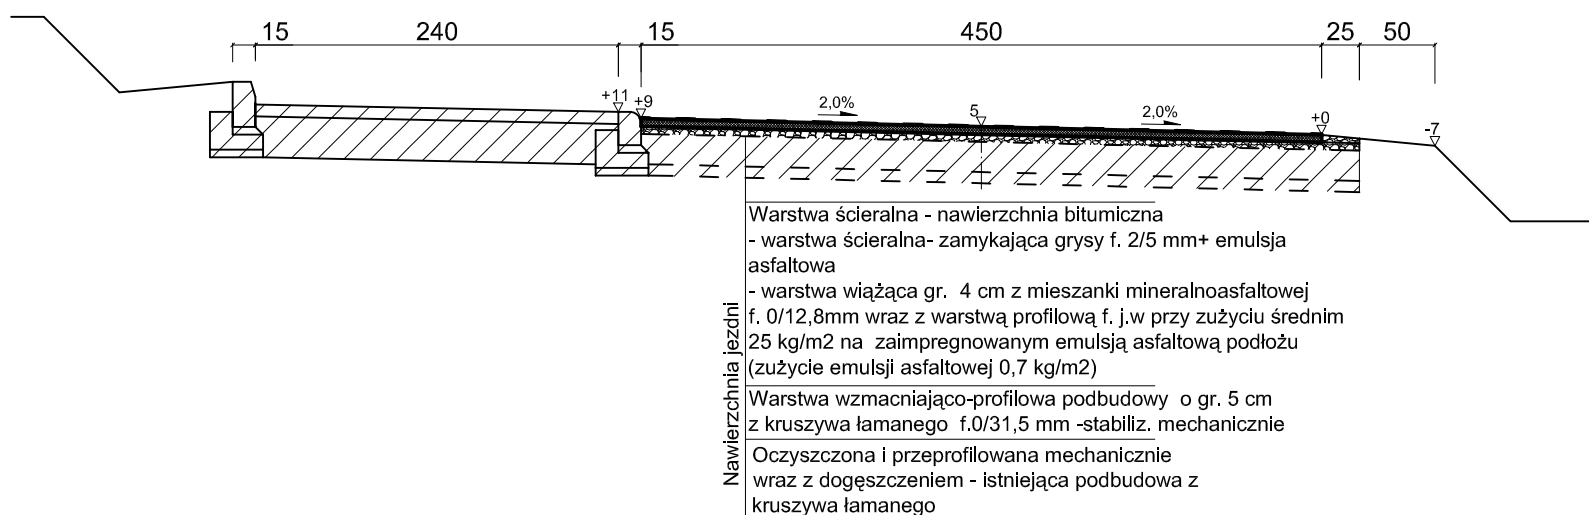

Przekrój jezdni w km 0+000 - 0+165

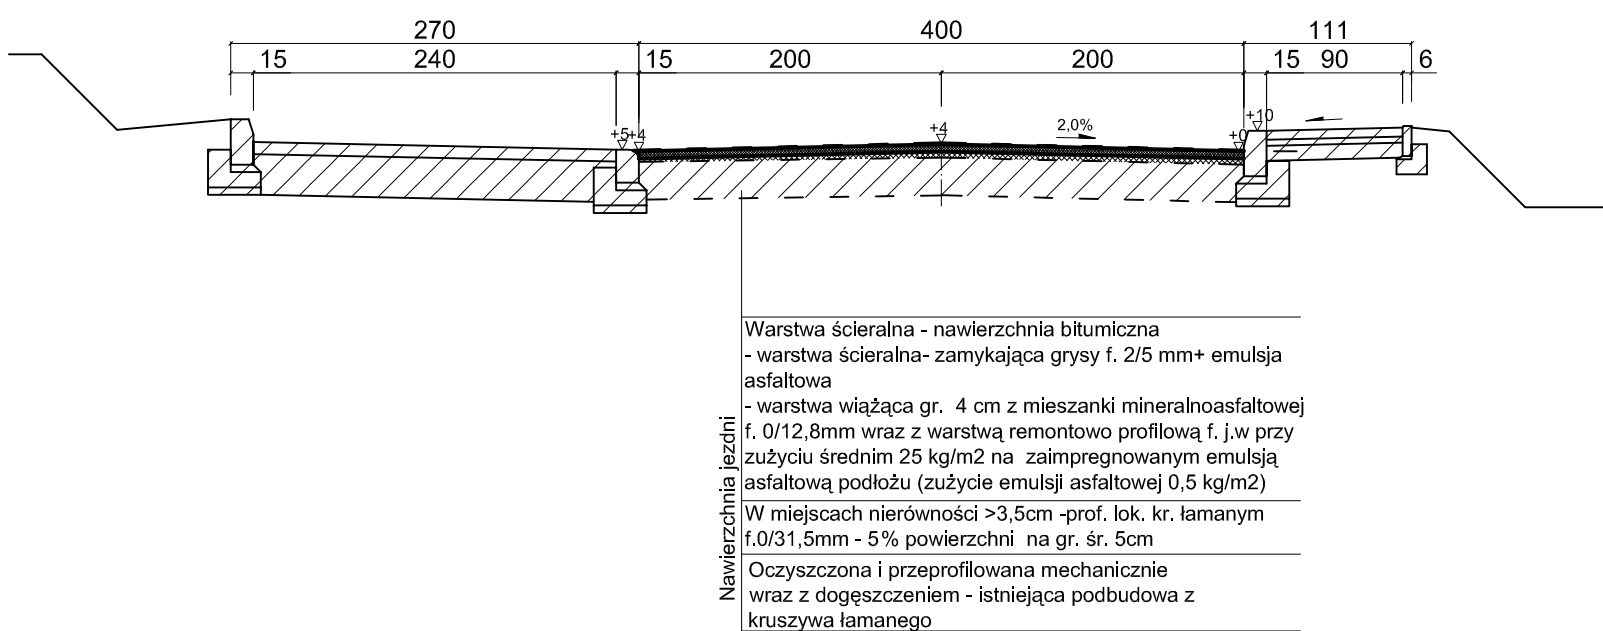

Przekrój jezdni w km 0+181- 0+272

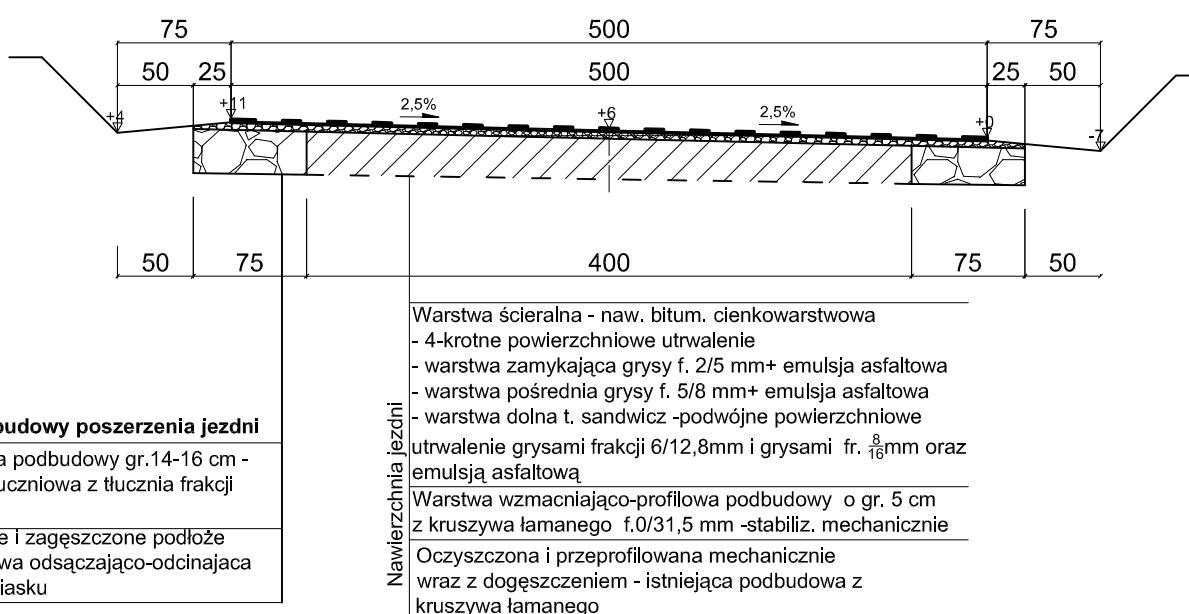

Konstr. podbudowy poszerzenia jezdni
 Dolna warstwa podbudowy gr.14-16 cm - podbudowa tłuczniowa z tłucznia frakcji 31,5/63 mm
 Wyprofilowane i zagęszczone podłoże gruntowe+ w-wa odsączająco-odcinająca gr. 10 cm -z piasku

ZAKŁAD USŁUG INWESTYCYJNYCH IWANUS - Danuta Iwanus 87-300 Brodnica ul. Nowa 41A ,tel. 0-56-4932750			
Opis: Remont drogi gminnej w Lembargu na odcinku:dr. powiatowa nr 18...C - dr gm. Lembarg cmentarz, dr. Bukowiec -Lembarg , dz nr 135 , 56 .89 , 227/2.o/Lembarg	Data: 05.2011	Branża: DR- KI	Nr. rys.: 2b
Inwestor - Gmina Miasta i Gminy Jabłonowo Pomorskie ,ul. Główna 28, 87-330 Jabłonowo Pomorskie.	Projektant: mgr inż. DANUTA IWANUS	Skala: 1: 50	
Treść rys.: Przekroje konstrukcyjne dla zakresu remontu jezdni drogi gminnej w Lembargu na odcinku droga powiatowa nr 18... C - dr. Lembarg cmentarz-dr. Bukowiec-Lembarg	Upr.: UAN-IV/8346/136TO/88; KUP/BD/0741/01		