PRZEKRÓJ KONSTRUKCYJNY W km 0+011 - 0+216

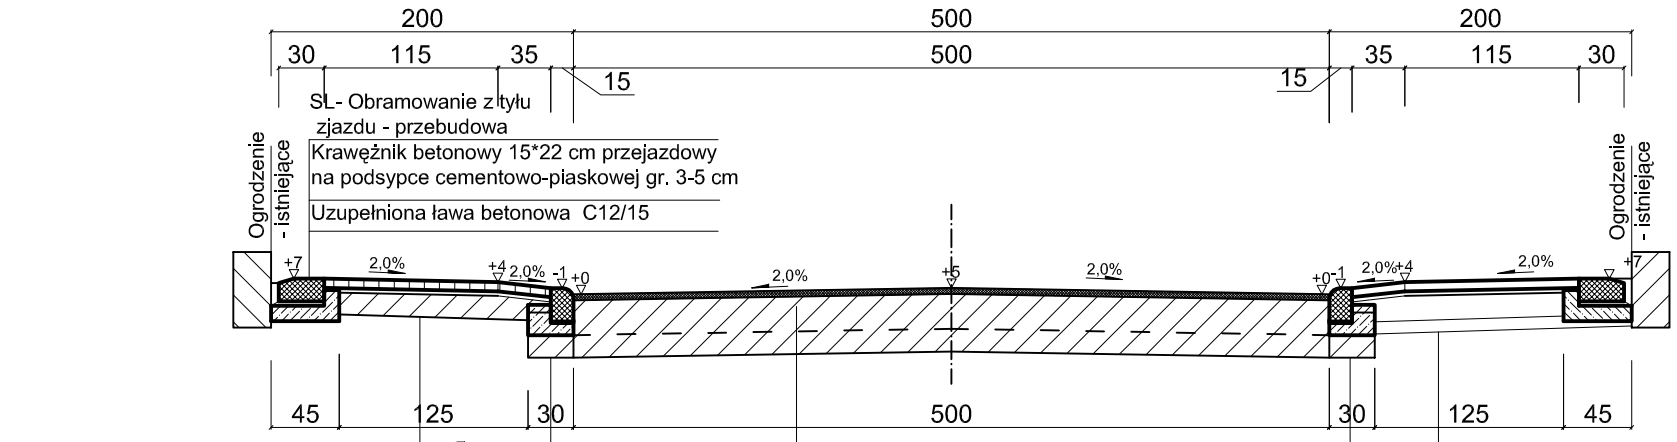

Nawierzchnia z kostki betonowej gr. 6 cm na pods. cement.-piaskowej,gr. 2-4 cm

Podbudowa z betonu C $\frac{12}{15}$ (istniejąca) niedylatowana o gr. 15 cm

W-wa odcinająca gr. 10 cm -piaskowa Wyprofilowane i zagęszczone podłoże

SL- Nawierzchnia zjazdu - przebudowa

SL- Obramowanie jezdni w obszarze zjazdu - przebudowa

Krawężnik betonowy 15*22 cm przejazdowy na podsypce cementowo-piaskowej gr. 3-5 cm

Uzupełniona ława betonowa C12/15

Nawierzchnia jezdni

Warstwa ścieralna - nawierzchnia bitumiczna gr. 4 cm z mieszanki mineralno-asfaltowej grysowo-żwirowej f. 0/12,8 mm mm

Remont cząstkowy z profilowaniem lokalnym masą mineralną asfaltową f. $\frac{0}{8}$ mm- zużycie 25 kg/m2

Impregnacja podłoża -skropienie emulsją 0,5 kg/m2

Oczyszczona istniejąca podbudowa bitumiczna

SP- Obramowanie jezdni w obszarze zjazdu - przebudowa

Krawężnik betonowy 15*22 cm przejazdowy na podsypce cementowo-piaskowej gr. 3-5 cm

Uzupełniona ława betonowa C12/15

SP- Nawierzchnia zjazdu - przebudowa

Nawierzchnia z kostki betonowej gr. 6 cm na podsypce cementowo-piaskowej gr. 2-4 cm

Podbudowa z betonu C $\frac{12}{15}$ (istniejąca lub nowa) niedylatowana o gr. 15 cm

W-wa odcinająca gr. 10 cm -piaskowa Wyprofilowane i zagęszczone podłoże

Nawierzchnia jezdni

Warstwa ścieralna - nawierzchnia bitumiczna gr. 4 cm z mieszanki mineralno-asfaltowej grysowo-żwirowej f. 0/12,8 mm mm

Remont cząstkowy z profilowaniem lokalnym masą mineralną asfaltową f. $\frac{0}{8}$ mm- zużycie 25 kg/m2

Impregnacja podłoża -skropienie emulsją 0,5 kg/m2

Oczyszczona istniejąca podbudowa bitumiczna

Nawierzchnia chodnika

Nawierzchnia z płytek betonowych 50*50*7cm (z rozbiórki) na podsypce piaskowej gr. 4-6 cm obramowana pref.

Wyprofilowane i zagęszczone podłoże

Krawężnik betonowy 15*30 cm na pods. cem.-piaskowej gr. 3-5 cm

Uzupełniona ława betonowa C12/15

Krawężnik betonowy 15*30 cm na pods. cem.-piaskowej gr. 3-5 cm

Uzupełniona ława betonowa C12/15

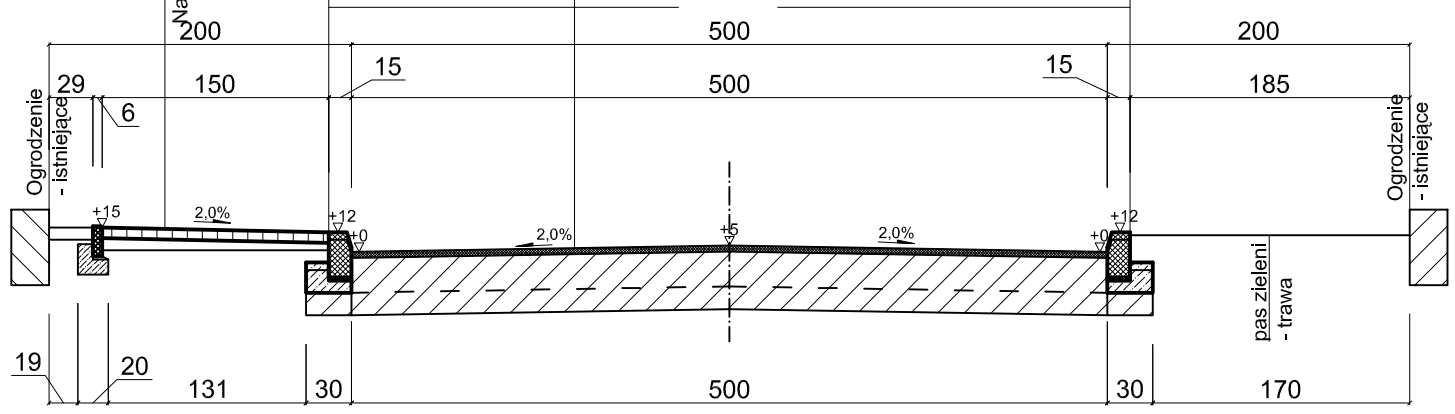

ZAKŁAD USŁUG INWESTYCYJNYCH IWANUS - Danuta Iwanus
87-300 Brodnica ul. Nowa 41A ,tel. 0-56-4932750

Obiekt	Data	Branża	Skala	Nr. rys.
Remont drogi gminnej w Jabłonowie Pom. - ul. Prosta , dz. nr 80/2 i nr 604/7, w km 0+011-0+216 ,dł. 0,205 km	05.2011	DR- KI	1: 50	2
Inwestor - Gmina Miasta i Gminy Jabłonowo Pomorskie ,ul. Główna 28, 87-330 Jabłonowo Pomorskie.	Projektant : mgr inż. DANUTA IWANUS Upr.: UAN-IV/8346/136/TO/88; KUP/BD/0741/01			
Treść rys. **Przekroje konstrukcyjne jezdni i chodnika dla zakresu remontu ulicy gminnej w Jabłonowie Pom. - ul. Prosta w km 0+011-0+216 , dł. 0,205 km**				