


RZUT I PIĘTRA CZĘŚCI ODNAWIANEJ - inwentaryzacja

skala 1:100

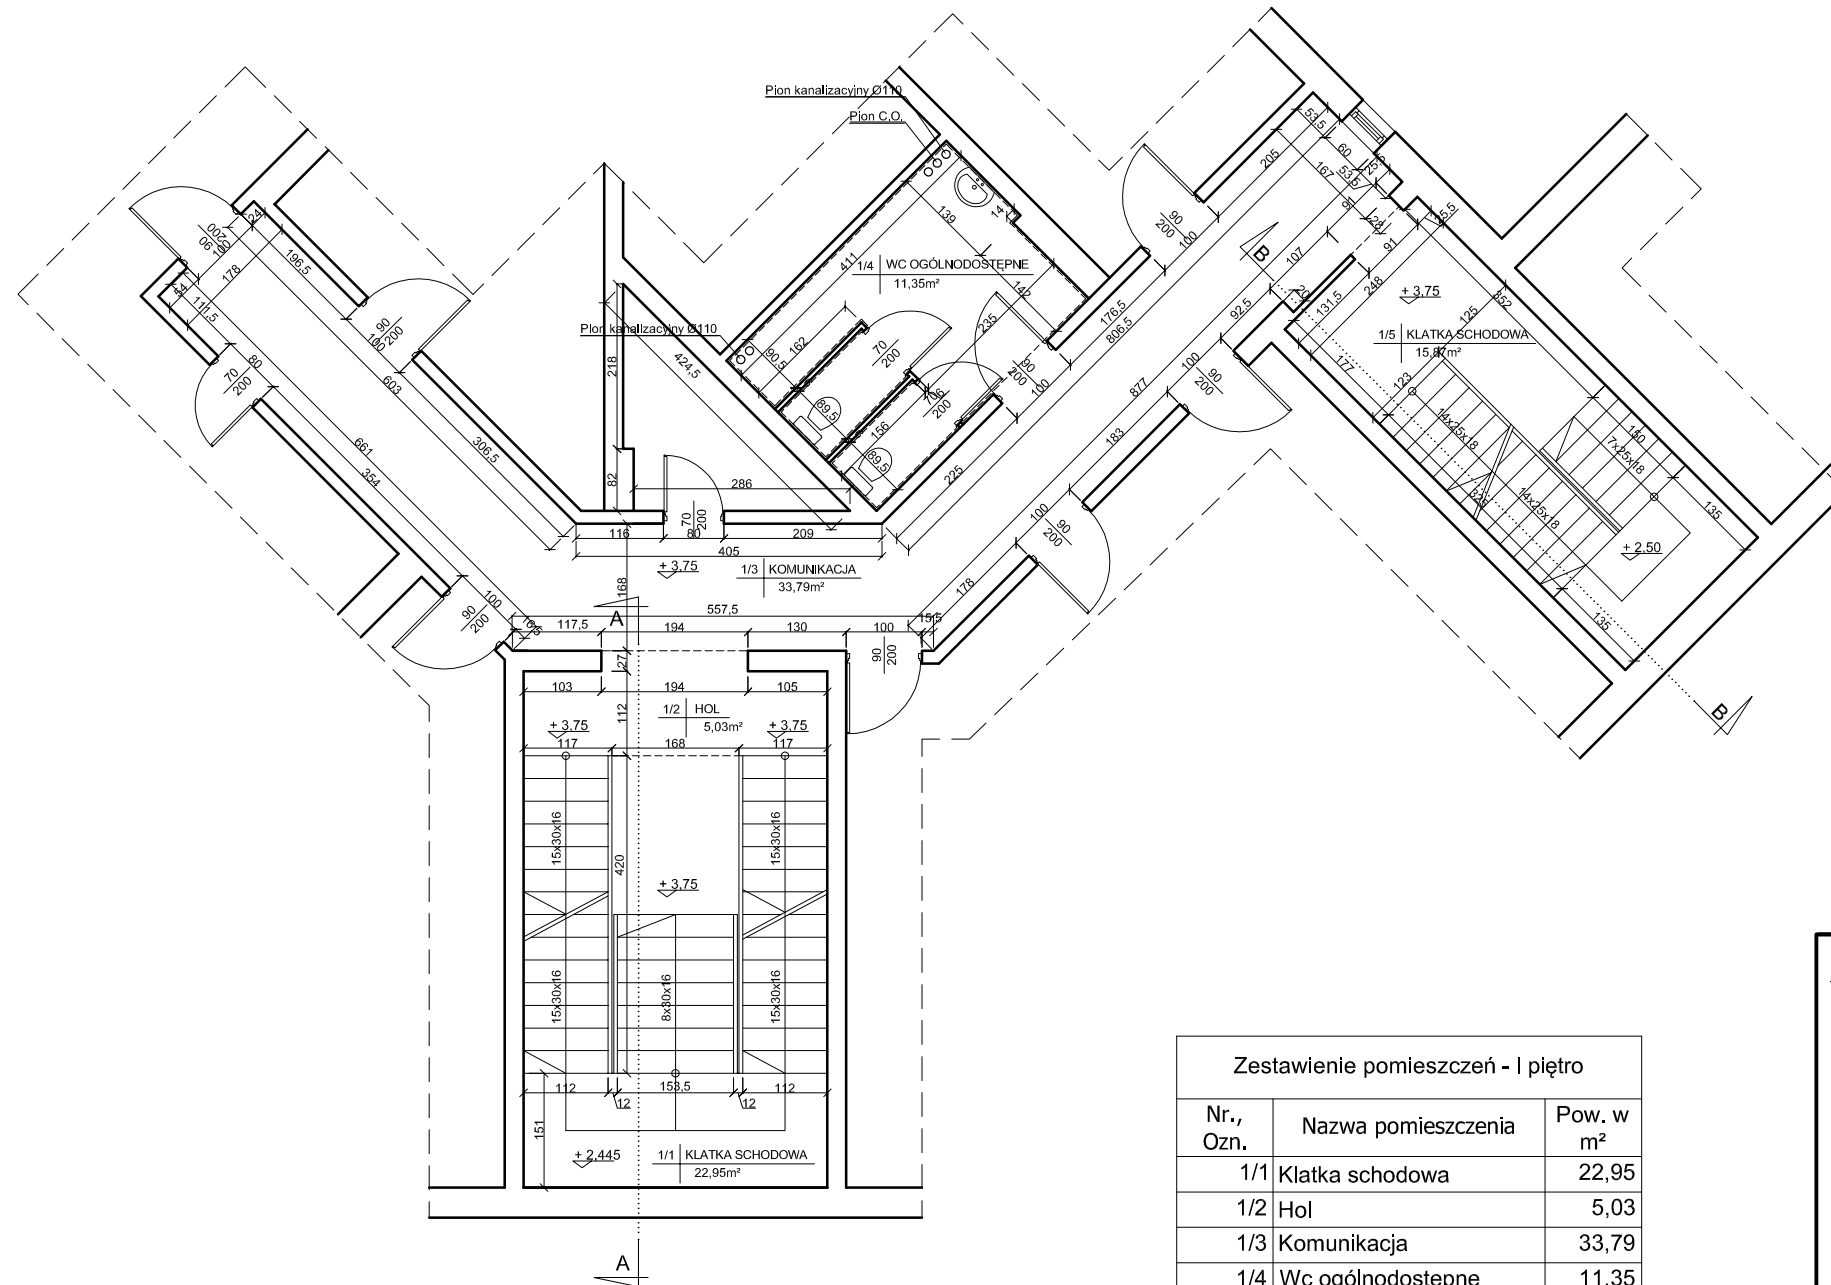

Zestawienie pomieszczeń - I piętro

Nr., Ozn.	Nazwa pomieszczenia	Pow. w m ²
1/1	Klatka schodowa	22,95
1/2	Hol	5,03
1/3	Komunikacja	33,79
1/4	Wc ogólnodostępne	11,35
1/5	Klatka schodowa	15,87
	Suma powierzchni	88,99

UWAGA: WSZELKIE PRAWA AUTORSKIE DO NINIEJSZEGO OPRACOWANIA SĄ ZASTRZEŻONE. KOPIOWANIE, ROZPOWISZCZANIE I LUDOPINIENIE OSOBOM TRZECIM PROJEKTU LUB JEGO CZĘŚCI BEZ ZGODY AUTORÓW SĄ ZABRONIONE. (Dz.U.24/1994, poz.83, art. 115-118)

NAZWA I ADRES INWESTYCJI:		RENOWACJA BUDYNKU URZĘDU MIASTA I GMINY W JABŁONOWIE POMORSKIM	
INWESTOR:		URZĄD MIASTA I GMINY W JABŁONOWIE POMORSKIM UL. GŁÓWNA 28 87-330 JABŁONOWO POMORSKIE	
BIURO PROJEKTOWE:		 PERFEKT <small>Składowa Brackiewicza</small> NIERUCHOMOŚCI	
		ZDZISŁAW BRAŹKIEWICZ NIERUCHOMOŚCI PERFECT ul. Ogrodowa 12 87-300 Brodnica	Tel: (0-56) 494 10 91 Fax: (0-56) 697 15 59 e-mail: zbperfect@eisp.pl
	IMIĘ I NAZWISKO	NR UPR.	PODPIS:
PROJEKTANT:	Andrzej Wiśniewski	UAN-IV/8346/85/TO/86	
KONSTRUKTOR:	mgr inż. Marcin Malinowski	KUP/0081/POOK/09	
KONSTRUKTOR SPRAWDZAJĄCY:	mgr inż. Paweł Zaniecki	KUP/0009/POOK/08	
ASYSTENT PROJEKTANTA:	mgr inż. Julia Fokcińska mgr inż. Dorota Grygorowicz		
FAZA:	PROJEKT BUDOWLANY		DATA:
STADIUM:	ARCHITEKTURA		KWIECIEŃ 2012
NAZWA RYSUNKU:	RZUT I PIĘTRA CZĘŚCI ODNAWIANEJ - Inwentaryzacja		SKALA: 1:100
NR RYS.:	2		