


RZUT II PIĘTRA CZĘŚCI ODNAWIANEJ - inwentaryzacja

skala 1:100

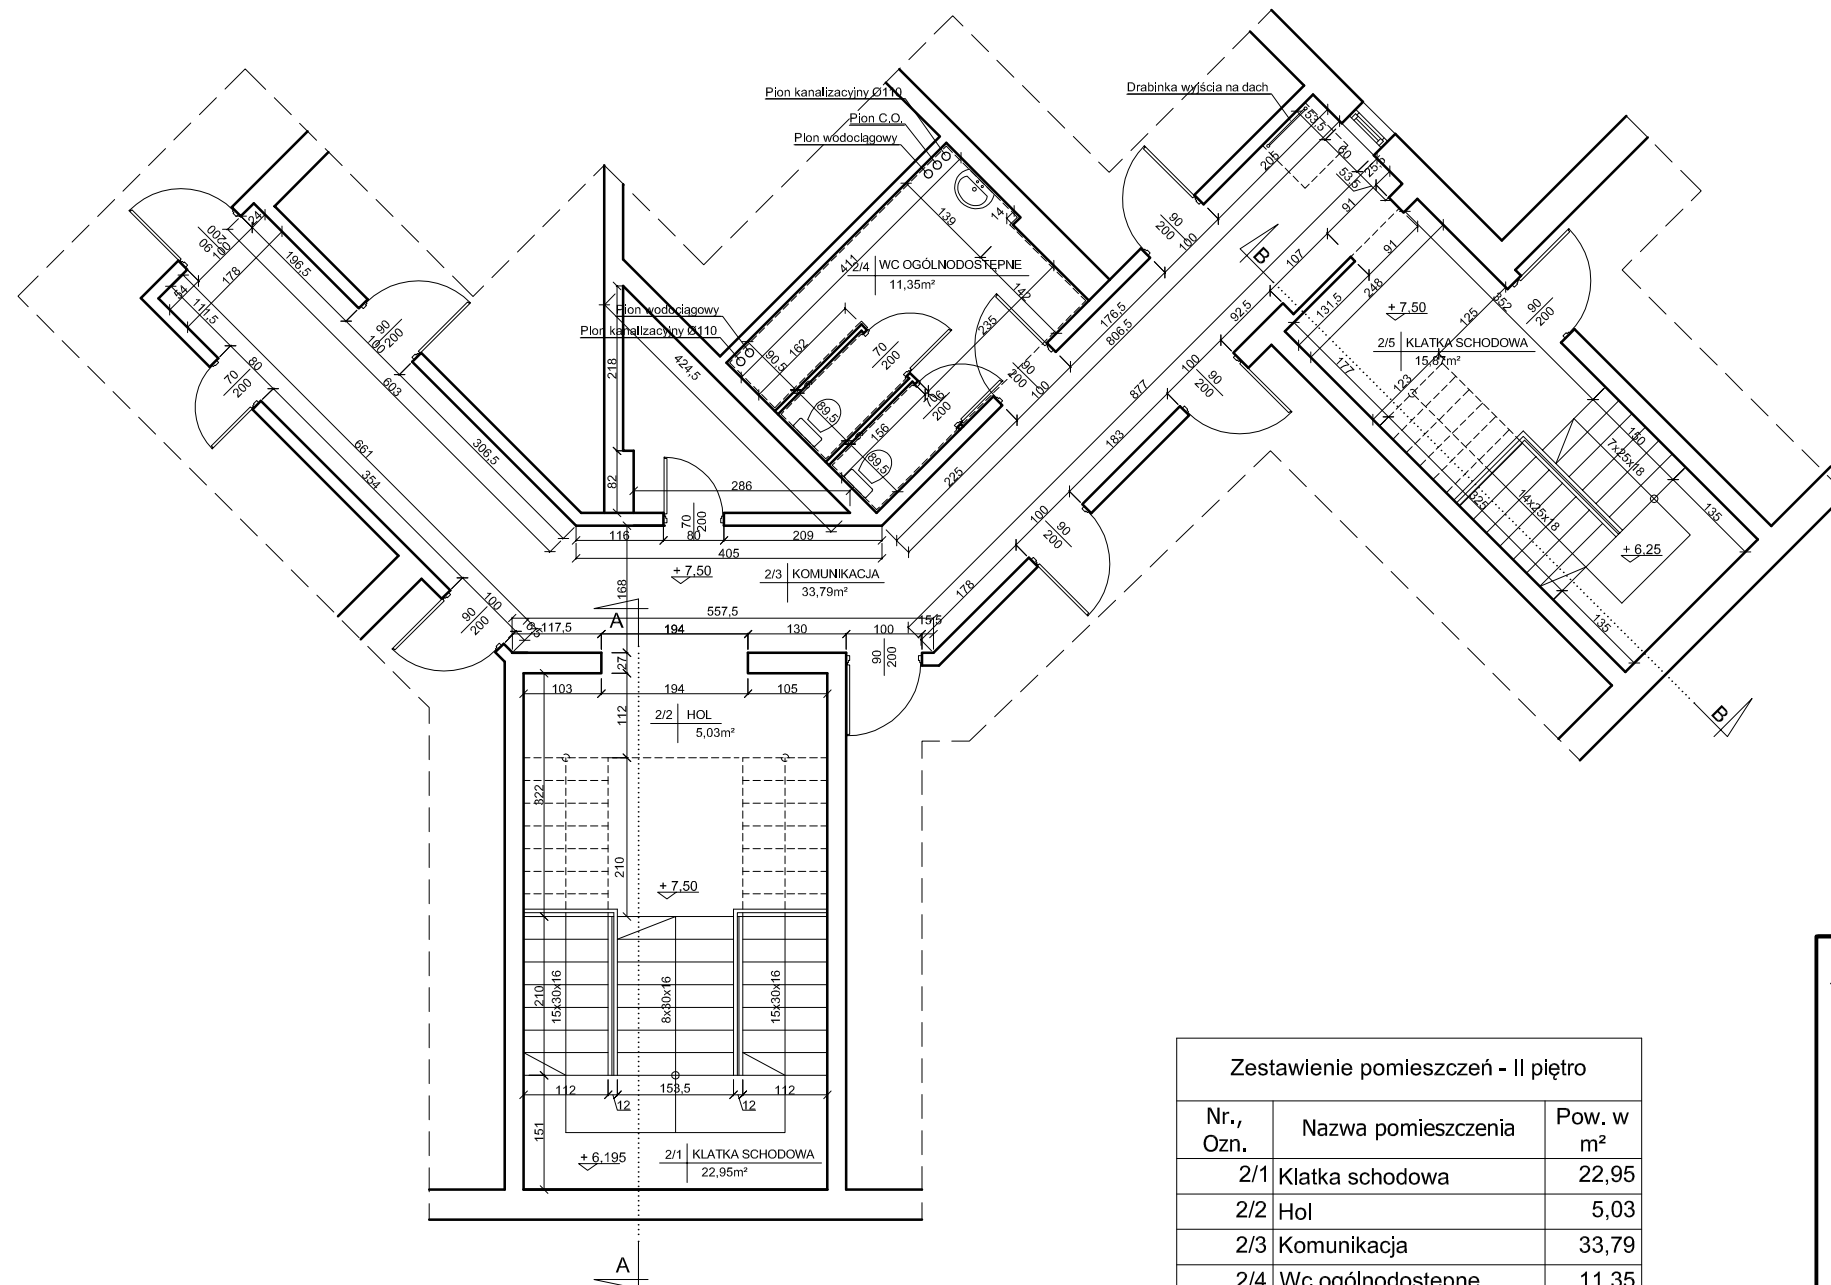

Zestawienie pomieszczeń - II piętro

Nr., Ozn.	Nazwa pomieszczenia	Pow. w m ²
2/1	Klatka schodowa	22,95
2/2	Hol	5,03
2/3	Komunikacja	33,79
2/4	Wc ogólnodostępne	11,35
2/5	Klatka schodowa	15,87
	Suma powierzchni	88,99

UWAGA: WSZELKIE PRAWA AUTORSKIE DO NINIEJSZEGO OPRACOWANIA SĄ ZASTRZEŻONE. KOPIOWANIE, ROZPOWISZCZANIE I LUDZIEPIANIE OSOBOM TRZECIM PROJEKTU LUB JEGO CZĘŚCI BEZ ZGODY AUTORÓW SĄ ZABRONIONE. (Dz.U.24/1994, poz.83, art. 115-118)

NAZWA I ADRES INWESTYCJI:		RENOWACJA BUDYNKU URZĘDU MIASTA I GMINY W JABŁONOWIE POMORSKIM	
INWESTOR:		URZĄD MIASTA I GMINY W JABŁONOWIE POMORSKIM UL. GŁÓWNA 28 87-330 JABŁONOWO POMORSKIE	
BIURO PROJEKTOWE:		 PERFEKT NIERUCHOMOŚCI ZDZISŁAW BRĄDKIEWICZ NIERUCHOMOŚCI PERFECT ul. Ogrodowa 12 87-300 Brodnica	
PROJEKTANT:		IMIĘ I NAZWISKO	NR UPR.
KONSTRUKTOR:		IMIĘ I NAZWISKO	NR UPR.
KONSTRUKTOR SPRAWDZAJĄCY:		IMIĘ I NAZWISKO	NR UPR.
ASYSTENT PROJEKTANTA:		IMIĘ I NAZWISKO	NR UPR.
FAZA:		DATA:	
STADIUM:		SKALA:	
NAZWA RYSUNKU:		NR RYS.:	

PROJEKT BUDOWLANY
 ARCHITEKTURA
RZUT II PIĘTRA CZĘŚCI ODNAWIANEJ - Inwentaryzacja
 KWIECIEŃ 2012
 1:100
 3