




Przekrój B-B

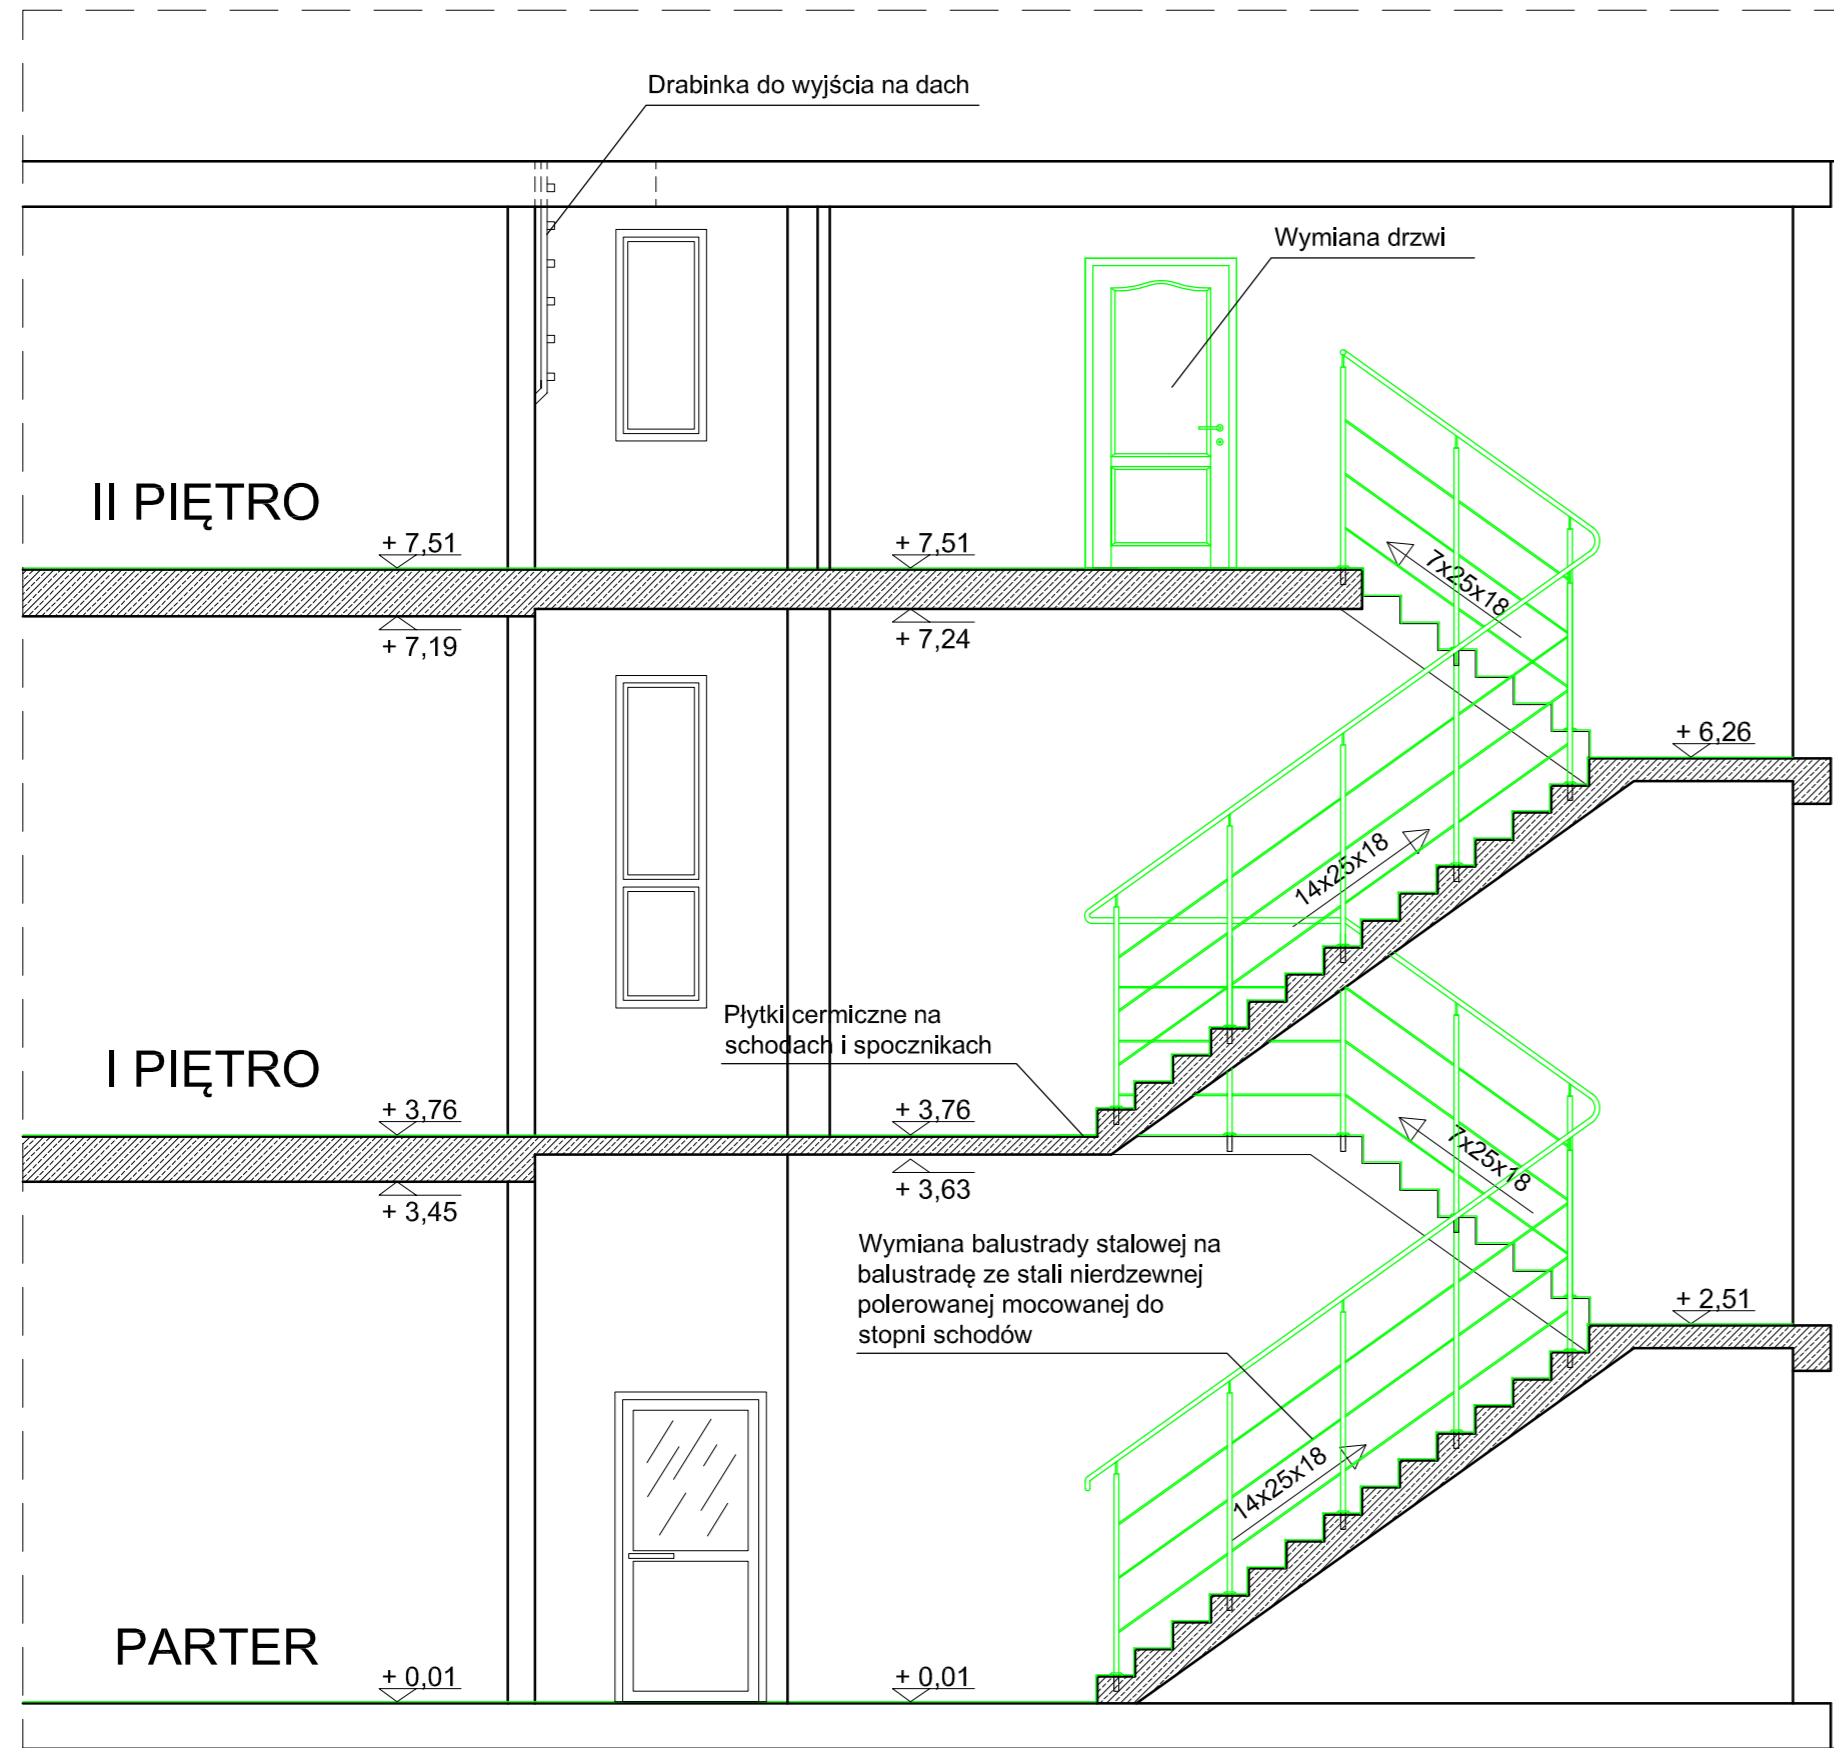

Przekrój A-A

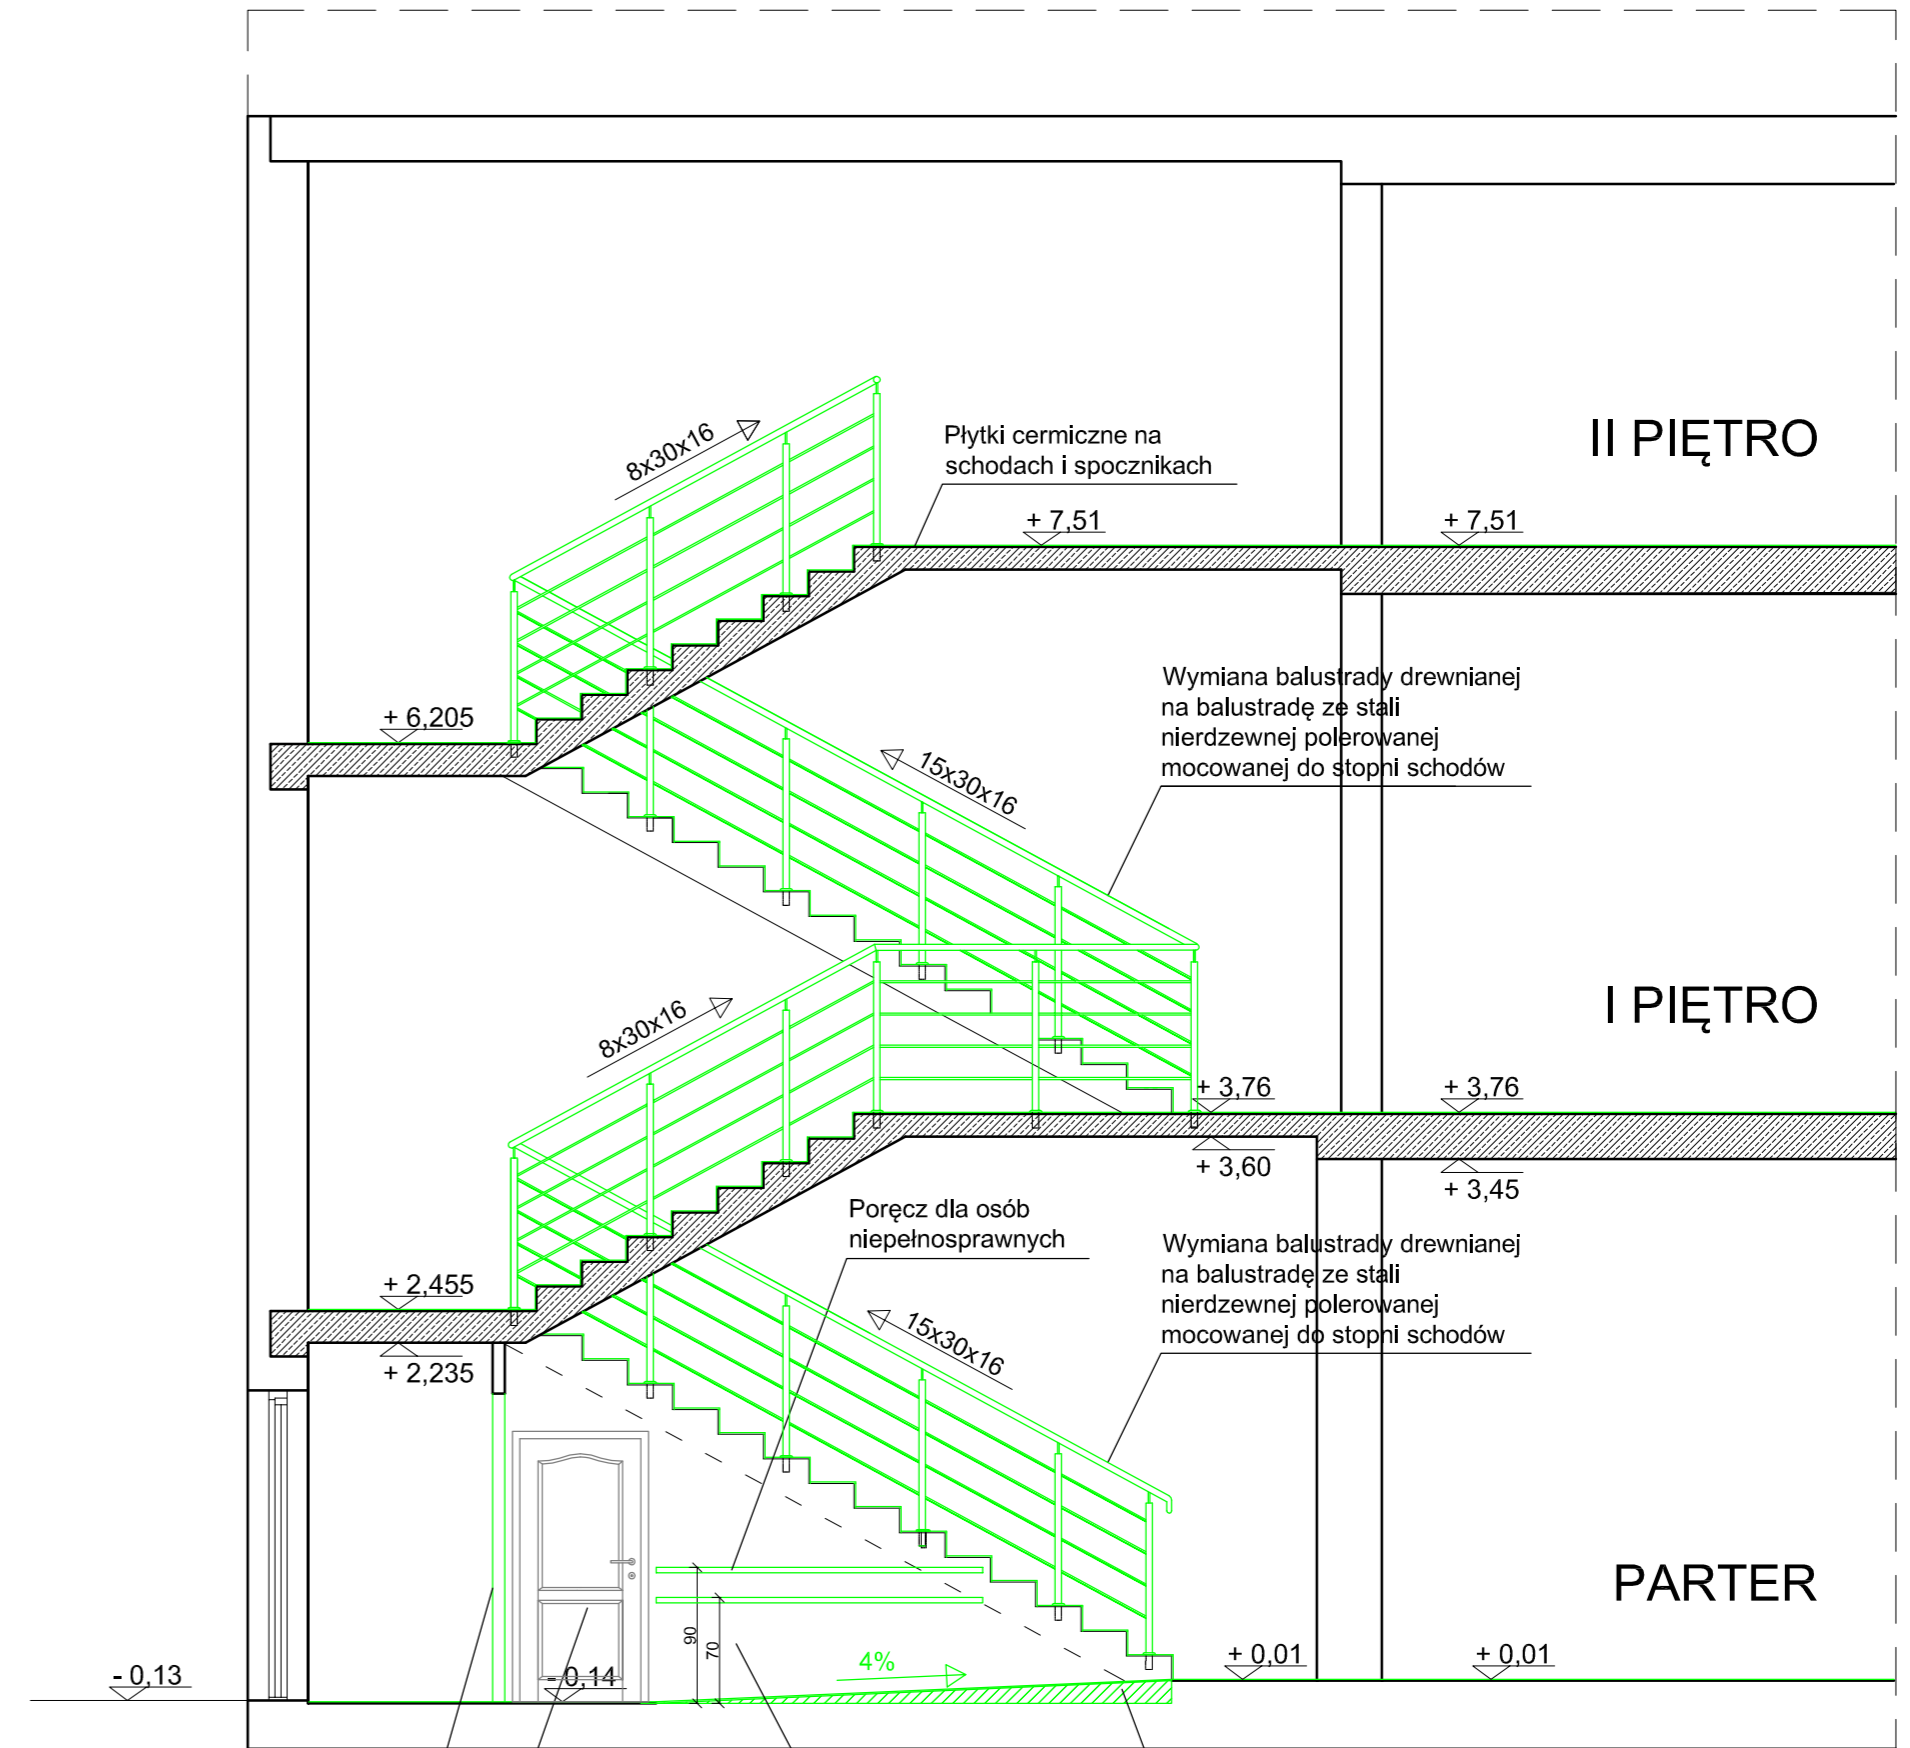

Legenda:

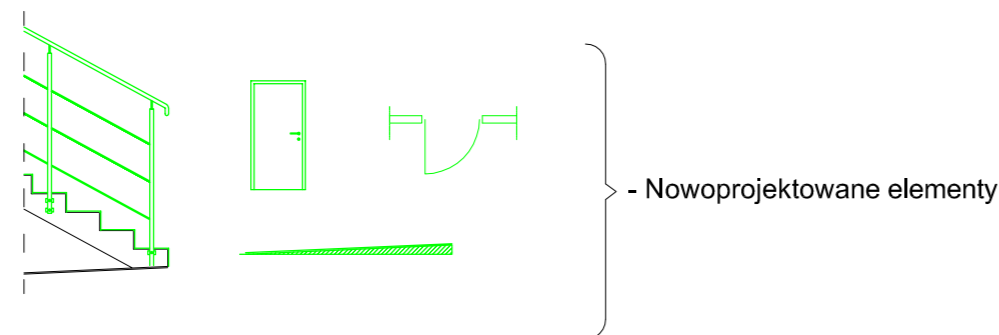

Uwaga:

1. Szczegółowe wykończenie klatki schodowej wg opisu technicznego i rysunków wykończenia wnętrz.
2. Szczegółowe przekroje poręczy, balustrad i mocowania wg rysunków szczegółowych.
3. Wykaz stolarki drzwiowej wg zestawienia stolarki.

NAZWA I ADRES INWESTYCJI:		RENOWACJA BUDYNKU URZĘDU MIASTA I GMINY W JABLONOWIE POMORSKIM	
INWESTOR:		URZĄD MIASTA I GMINY W JABLONOWIE POMORSKIM UL. GŁÓWNA 28 87-330 JABLONOWO POMORSKIE	
BIURO PROJEKTOWE:		ZDZISŁAW BRAJNIEWICZ NIERUCHOMOŚCI PERFECT ul. Ogrodowa 12 87-300 Brochów	
PROJEKTANT:		IMIE I NAZWISKO	NR LIPR.
ADRESATOR:		mgr inż. Marcin Malinowski	KUP.0081/POOK.09
SPRACZUJĄCY:		mgr inż. Paweł Zamecki	KUP.0009/POOK.08
PROJEKTANTA:		mgr inż. Julia Fokińska	
		mgr inż. Dorota Grygorowicz	
DATA:		PROJEKT BUDOWLANY	
STADIUM:		ARCHITEKTURA	
NAZWA RYSUNKU:		PRZEKRÓJ A-A, B-B - stan projektowany	
DATA:		KWIECIEŃ 2012	
SKALA:		1:50	
NR RYS.:		8	

UWAGA: WSZELKIE PRAWA AUTORSKIE DO NINIEJSZEGO OPRACOWANIA SĄ ZASTRZEŻONE.
 KOPIECZĘŚĆ I BEZ ZGODY AUTORÓW SA ZABRONIONE. (Dz.U. 24.09.04, par. 86, art. 175 § 1)