

<b>PROJEKT BUDOWLANY</b>	
<b>Temat :</b>	<b>Utwardzenie powierzchni gruntu przy Domu Ludowym w miejscowości Wola Nżna</b>
<b>Inwestor: Adres:</b>	<b>Gmina Jaśliska</b> 38-485 Jaśliska, Jaśliska 171
<b>Lokalizacja:</b>	Wola Niżna, dz. nr ewid: 183

## **SPIS TREŚCI**

### **I. CZĘŚĆ OPISOWA**

1. *Spis treści*
2. *Opis techniczny*

### **II. CZĘŚĆ RYSUNKOWA**

1. *Plan Orientacyjny*
2. *Projekt zagospodarowania terenu*
3. *Rzut powierzchni utwardzonej*
4. *Przekrój konstrukcyjny*

## OPIS TECHNICZNY

### 1. Podstawa opracowania

- projekt zagospodarowania terenu w skali 1:500
- obowiązujące ustawy, rozporządzenia, normy budowlane oraz przepisy branżowe i rozwiązania katalogowe
- wypis z ewidencji gruntów
- pomiary uzupełniające w terenie

### 2. Zakres i cel opracowania

Projekt obejmuje wykonanie utwardzenia placu pod teren rekreacyjny na działce 183.

### 3. Stan istniejący

Teren inwestycji położony jest w rejonie istniejących terenów mieszkaniowych i usług publicznych znajdującej się po stronie północnej od istniejącej drogi wojewódzkiej nr 897. Teren działki nr ewid 183 to podłoże gruntowe.

### 4. Stan projektowany

Stan projektowany obejmuje:

- utwardzenie placu na działce nr 183
- odwodnienie poprzez spadki podłużne i poprzeczne
- na całości projektowana jest kostka betonowa o gr. 8 cm.


Nawierzchnia placu w rejonie istniejących ogrodzeń obramowana obrzeżami betonowymi 8 x 30 cm.

Na terenie działki nr 183 projektuje się:

- utwardzenie działki z kostki betonowej gr. 8 cm

Powierzchnia utwardzona **kostką betonową** – 672,00 m<sup>2</sup>



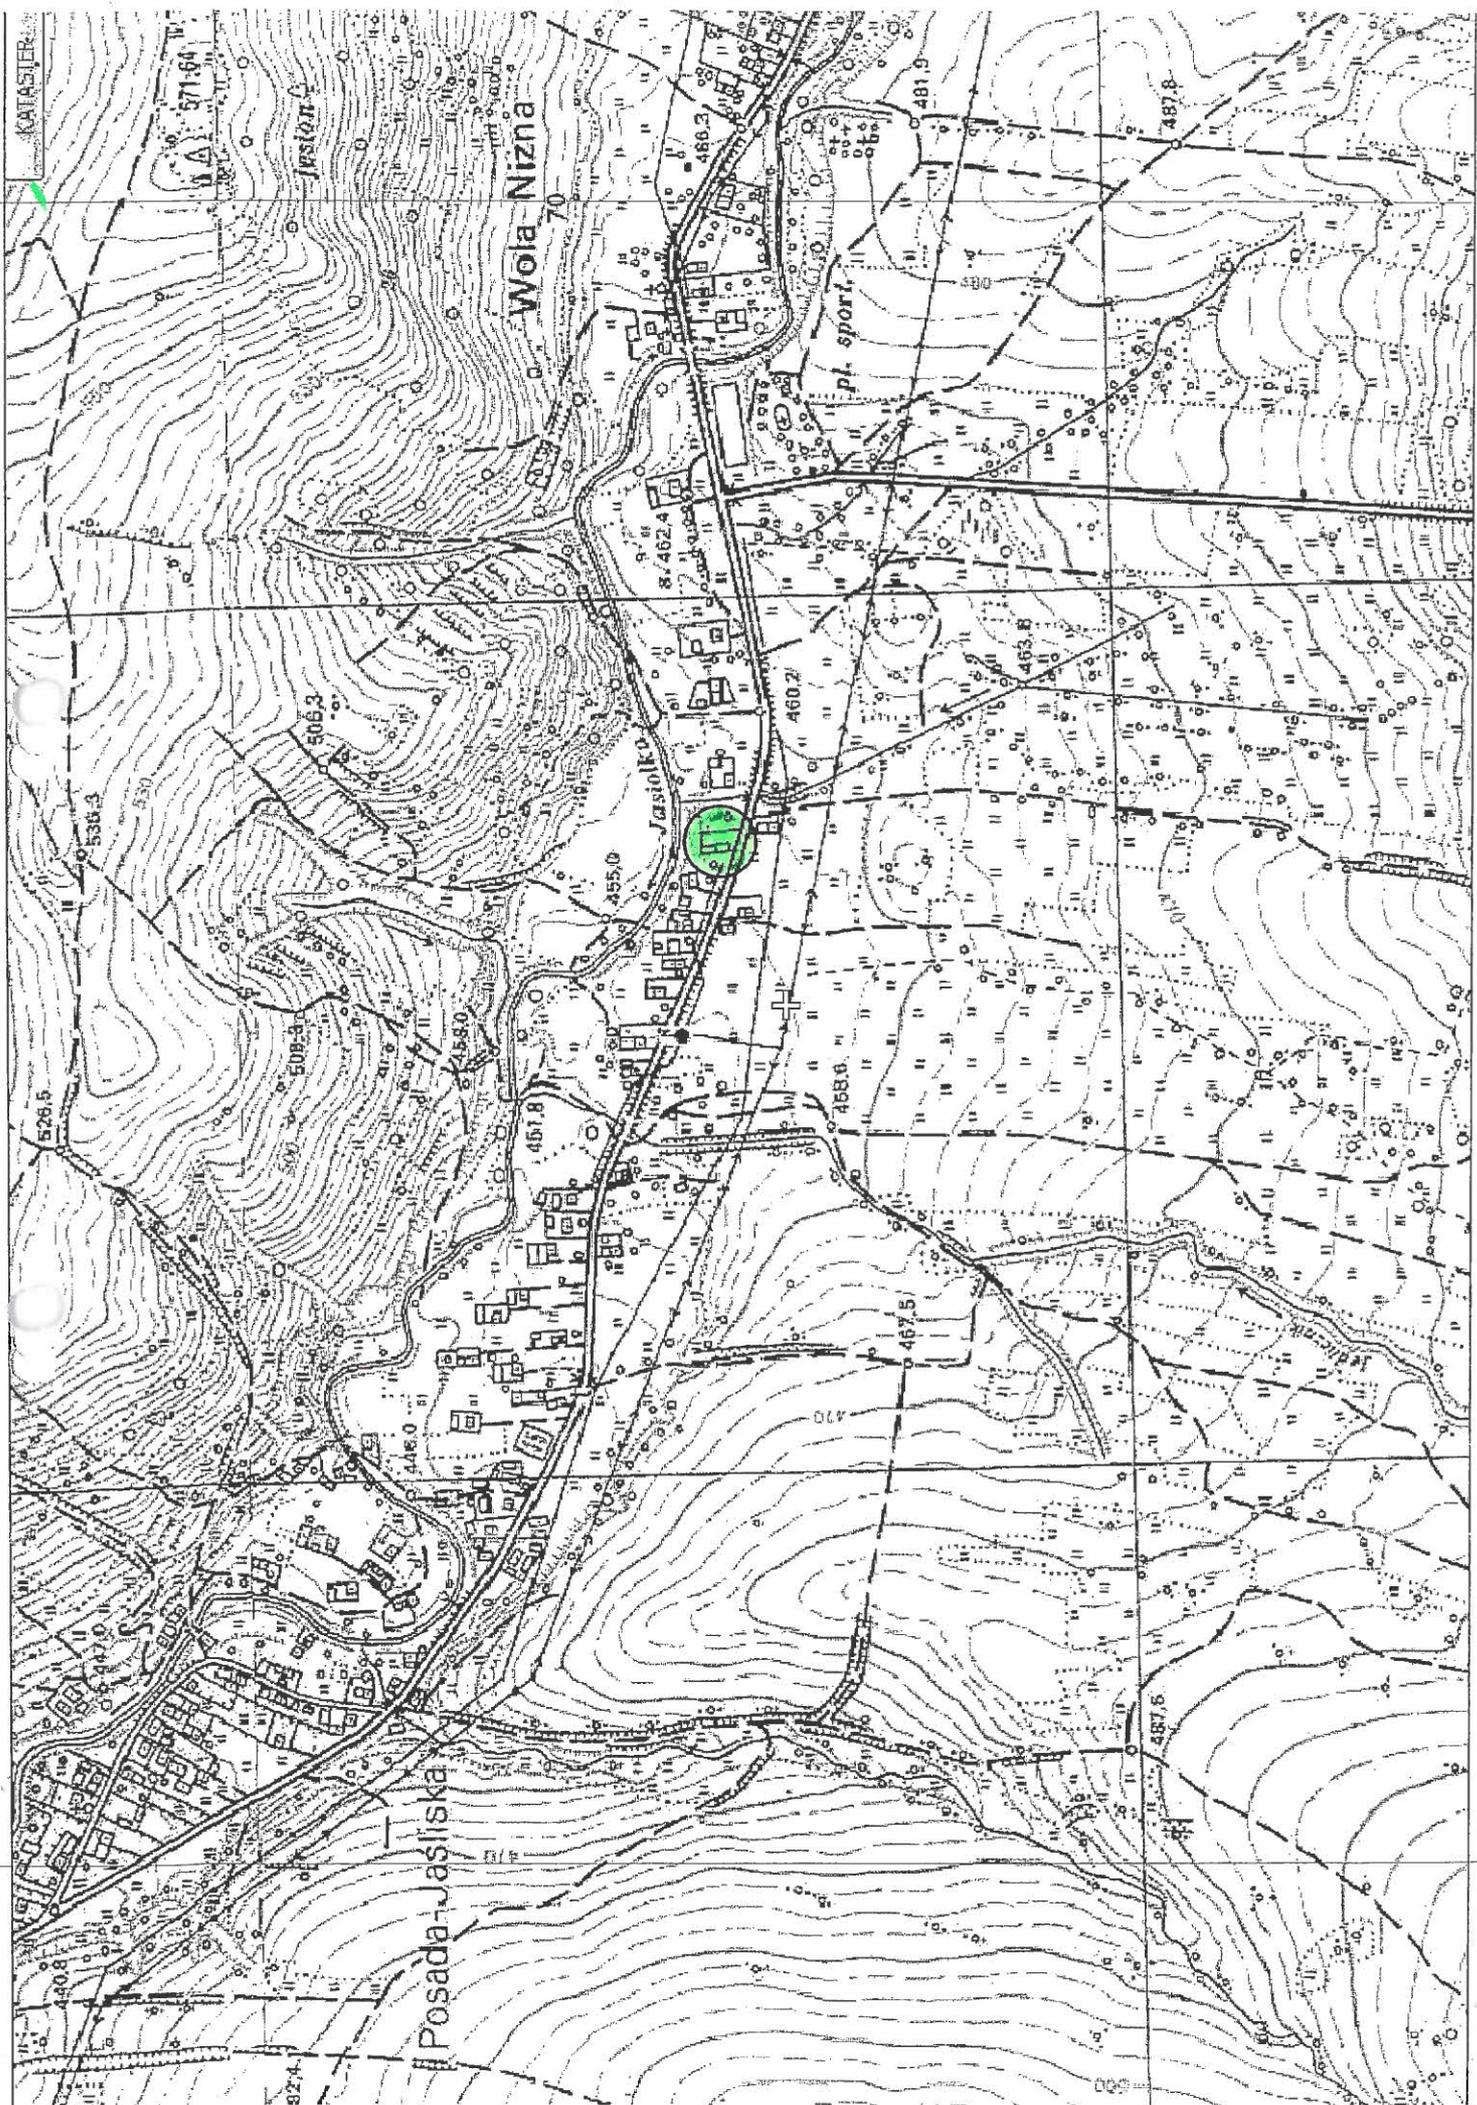

STAROSTA KROŚNIEŃSKI

Województwo: podkarpackie  
 Powiat: krośnieński  
 Jednostka ewidencyjna: Jaśliśka [180710\_2]

(nazwa organu wydającego dokument)

## WYPIS UPROSZCZONY Z REJESTRU GRUNTÓW

sporządzono dnia: 02.01.2013 12:34:40 według stanu na dzień: 02.01.2013 12:34

Obręb	Ark.	Nr działki	JR	Pow. [ha]	Użytek lub klasa		Nr KW lub inne dokumenty	Adres lub położenie
					Rodzaj	Pow. [ha]		
Forma władania i udział		Osoba i adres						
Wola Niżna [Nr 0007]	4	183	G117	0.16	B-PsIV	0.16	KS1K/00064059/7	
Identyfikator: 180710_2.0007.183								
1/1 właściciel		GMINA JAŚLIŚKA REGON: - NIP: - siedziba: Jaśliśka, 38-485-Jaśliśka						

Ilość działek na wypisie: 1  
 na powierzchni działek: 0.16 ha

nie podlega opłacie skarbowej na podstawie art. 3 ustawy z dnia 16 listopada 2006r. o opłacie skarbowej (Dz. U. z 2006 r. Nr 225, poz. 1635 z późniejszymi zmianami) z uwagi na rozporządzenie Ministra Infrastruktury z dnia 19 lutego 2004r. w sprawie wysokości opłat za czynności geodezyjne i kartograficzne oraz udzielanie informacji, a także za wykonywanie wyrysów i wypisów z operatu ewidencyjnego (Dz. U. z 2004 r. Nr 37, poz. 333).

L. Ks. Zam. 4.2013.EL  
 Za zgodność z operatem geodezyjnym  
 KROSNO, dnia 02.01.2013 r.

Z up. STAROSTY

Emilia Langner  
 Inspektor w Wydziale  
 Geodezji i Gospodarki Nieruchomościami

STAROSTWA KROSNOŃSKI  
POWIATOWY OŚRODEK DOKUMENTACJI  
GEODEZYJNO-KARTOGRAFICZNEJ

Reprodukcowanie, rozpowszechnianie  
i rozprowadzanie niniejszego dokumenta  
wymaga zezwolenia o którym mowa  
w art. 18 ustawy z dnia 17 maja 1989 r.  
- Prawo geodezyjne i kartograficzne  
(Dz. U. Nr 30, poz. 163, z późn. zmianami)

KROSNO, 2013-01-02

# KOPIA MAPY ZASADNICZEJ


SKALA 1:500  
obr. Wola Niżna 0007: dz. 183  
Sekcje mapy: 7.111.28.13.4.2

STAROSTWA KROSNOŃSKI  
POWIATOWY OŚRODEK DOKUMENTACJI  
GEODEZYJNO-KARTOGRAFICZNEJ

Poświadczam, że niniejsza mapa  
została sporządzona na podstawie  
państwowego planu geodezyjnego  
w dniu .....  
i zawierającego dane o:  
Niniejsza mapa nie może służyć  
dla celów projektowych.


KROSNO, 2013-01-02 4.2013.CI

RIVb  
**Z up. STAROSTY**  
~~Barbara Langner~~  
Inspektor Wydziału  
Geodezji i Gospodarki Rolniczo-Lesnej

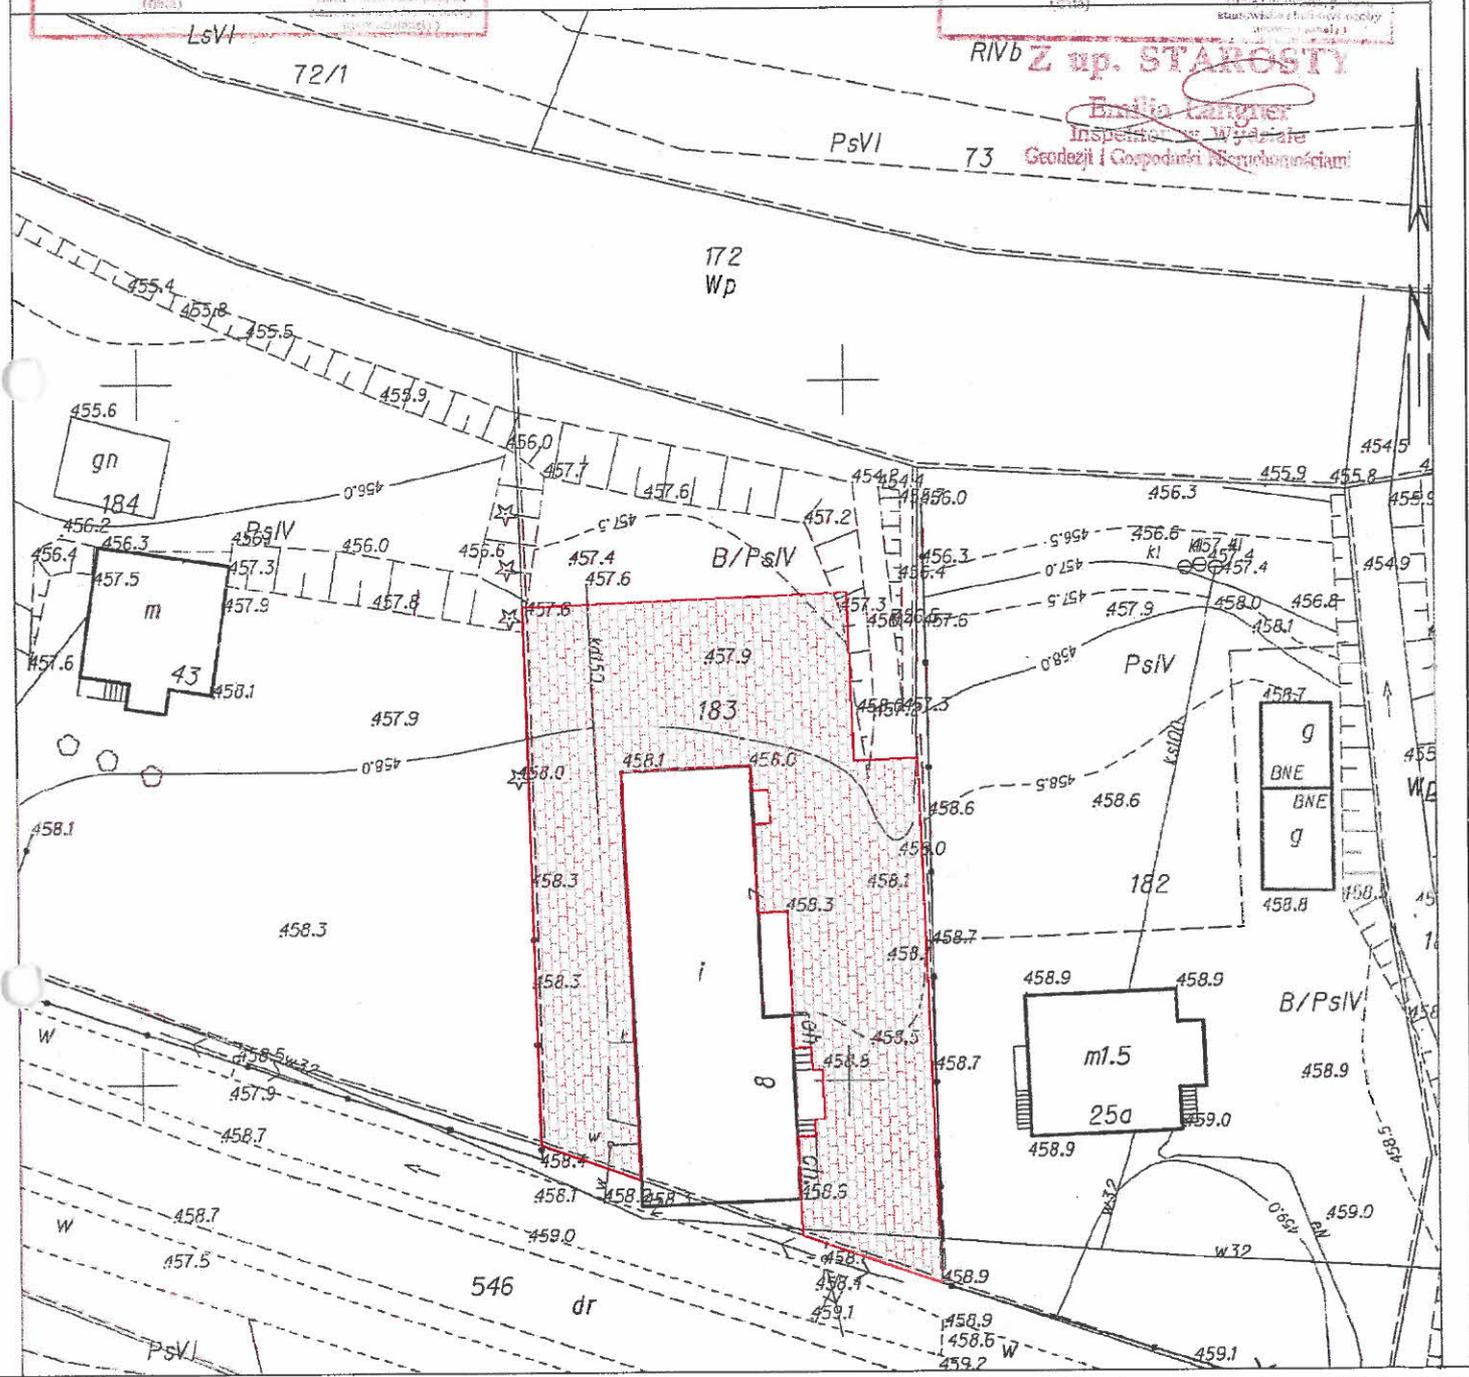

 - utwardzona powierzchnia gruntu kostką brukową, gr. 8cm

<b>TEMAT:</b> Utwardzenie powierzchni gruntu przy Domu Ludowym w Woli Niżnej	
<b>ZAMAWIAJĄCY:</b> Gmina Jaślika 38-485 Posada Jaślika	
<b>LOKALIZACJA:</b> Obręb Wola Niżna, dz. nr ewid. 183	
<b>TYTUŁ RYSUNKU:</b> Projekt zagospodarowania terenu	<b>SKALA:</b> 1:500
<b>DATA:</b> Styczeń, 2013r.	<b>NR RYSUNKU:</b> 2

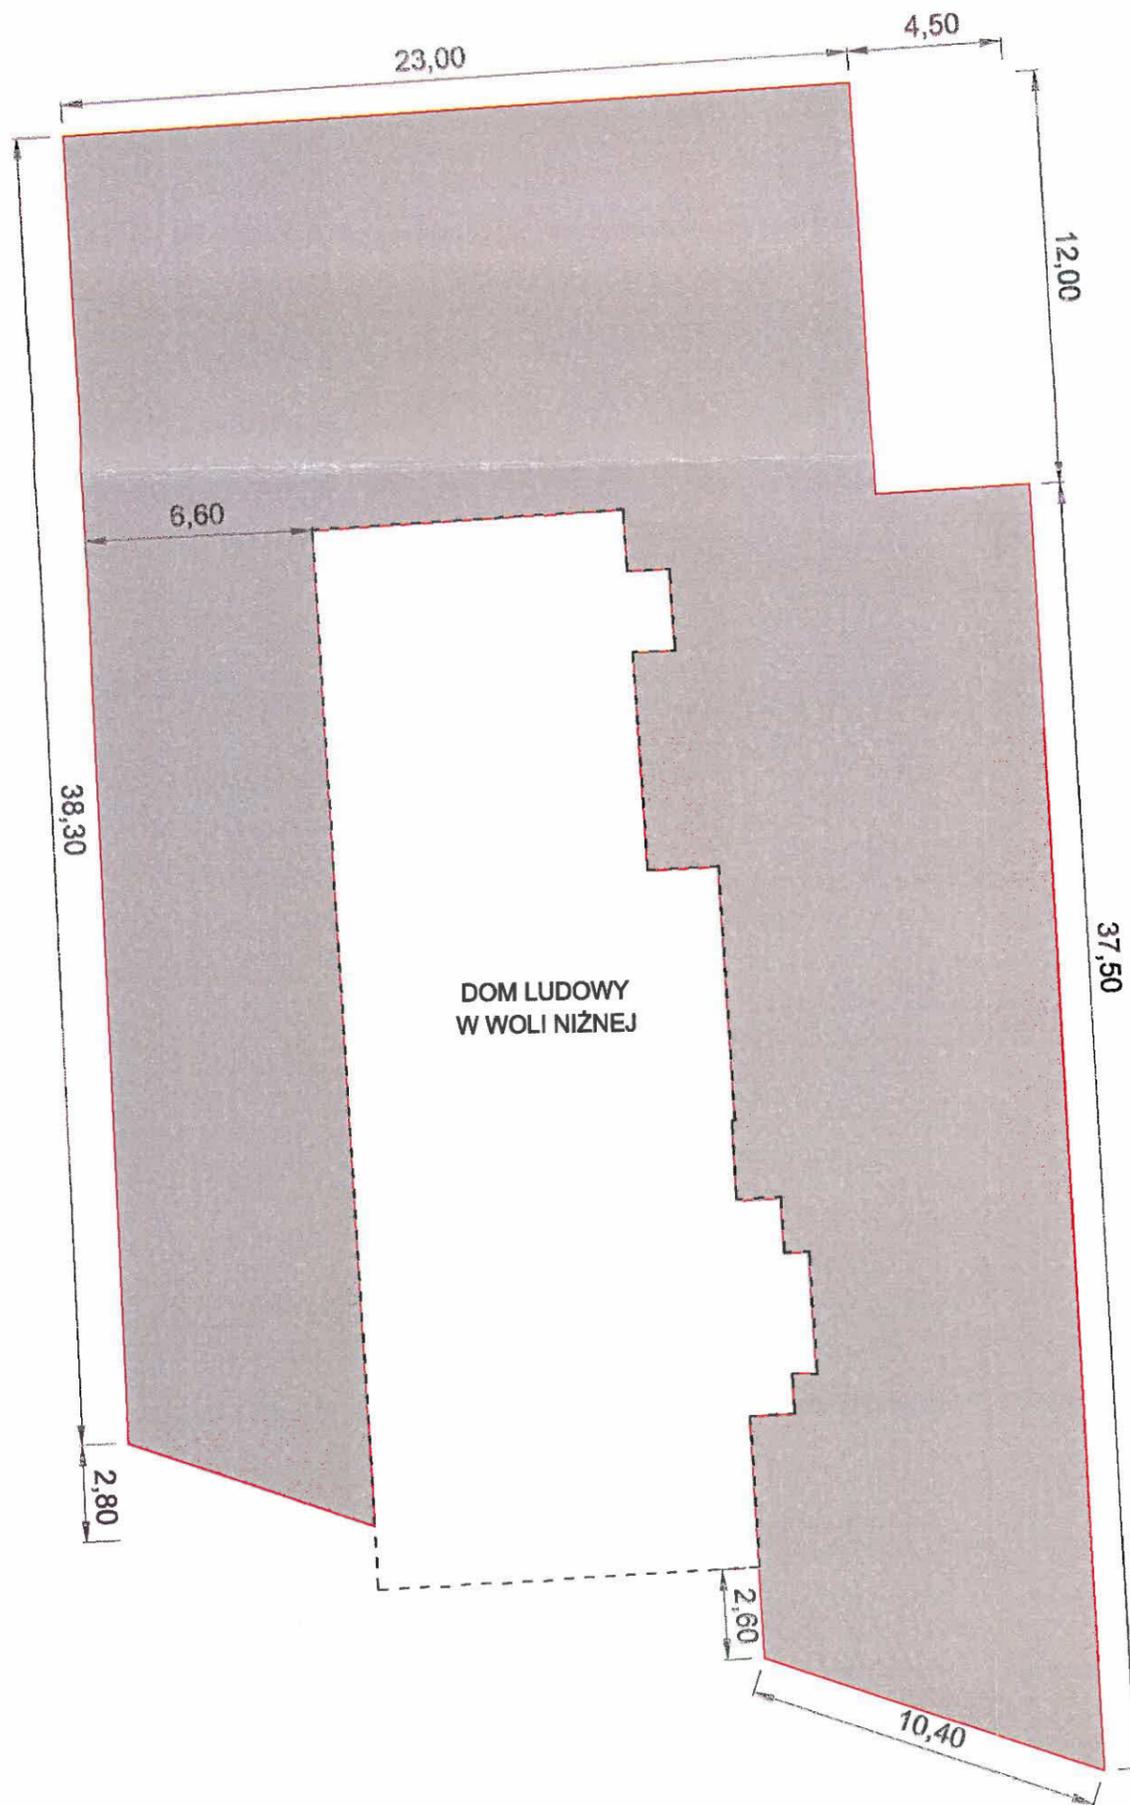

DOM LUDOWY  
W WOLI NIŻNEJ

 - projektowany teren do utwardzenia kostką brukową gr 8 cm

**TEMAT:**  
Utwardzenie powierzchni gruntu przy Domu Ludowym w Woli Niżnej

**ZAMAWIAJĄCY:**  
Gmina Jaślicka  
38-485 Jaślicka 171

**LOKALIZACJA:**  
Obręb Wola Niżna, dz. nr ewid. 183

**TYTUŁ RYSUNKU:**  
Rzut

**SKALA:** 1:200  
**NR RYSUNKU:** 3

**DATA:**  
Styczeń, 2013r.