

MAPA DO CELÓW PROJEKTOWYCH

Skala 1:500

Układ współrzędnych XY:2000

Układ wysokościowy: Kransztadt 86

Wojew.: podkarpackie

Powiat: krośnieński

Gmina: 180710_2, Jaśliśka

Obręb: 0003, Jaśliśka

Godło mapy: 7.III.28.07.1.4

Ozn. zgł. pracy geod.: 6640.

L.k.s.rob.: ...

Mapa aktualna w obszarze oznaczonym

Mapa została wykonana z ustaleniem/bez ustalenia obciążeń służebnościami gruntowymi

Mapa nie zawiera użytków/zawiera użytki

kóre nie są ujawnione w ewidencji gruntów

Wykonał:

GEO-RAF

Usługi Geodezyjne Rafał Budzisz

ul. Mickiewicza 7, 38-450 Dukla

NIP 684-210-57-65 REGON 371141888


Poswiadcza się zgodność niniejszej kopii z treścią materiału państwowego zasobu geodezyjnego i kartograficznego

Organ prowadzący państwowy zasób geodezyjny i kartograficzny	STAROSTA KROŚNIEŃSKI
Nazwa i adres urzędu	6642.2950.200
Identyfikator ewid. gruntów	2 1807.205.1685
Data wykonania kopii	2015 07. 2 1
Imię, nazwisko i podpis osoby reprezentującej organ	Kapra. Oleks. Szczygło

Z up. STAROSTY

Helena Gniadek

Inżynier w Wydziale Geodezji i Spółdzielni Niemieckich

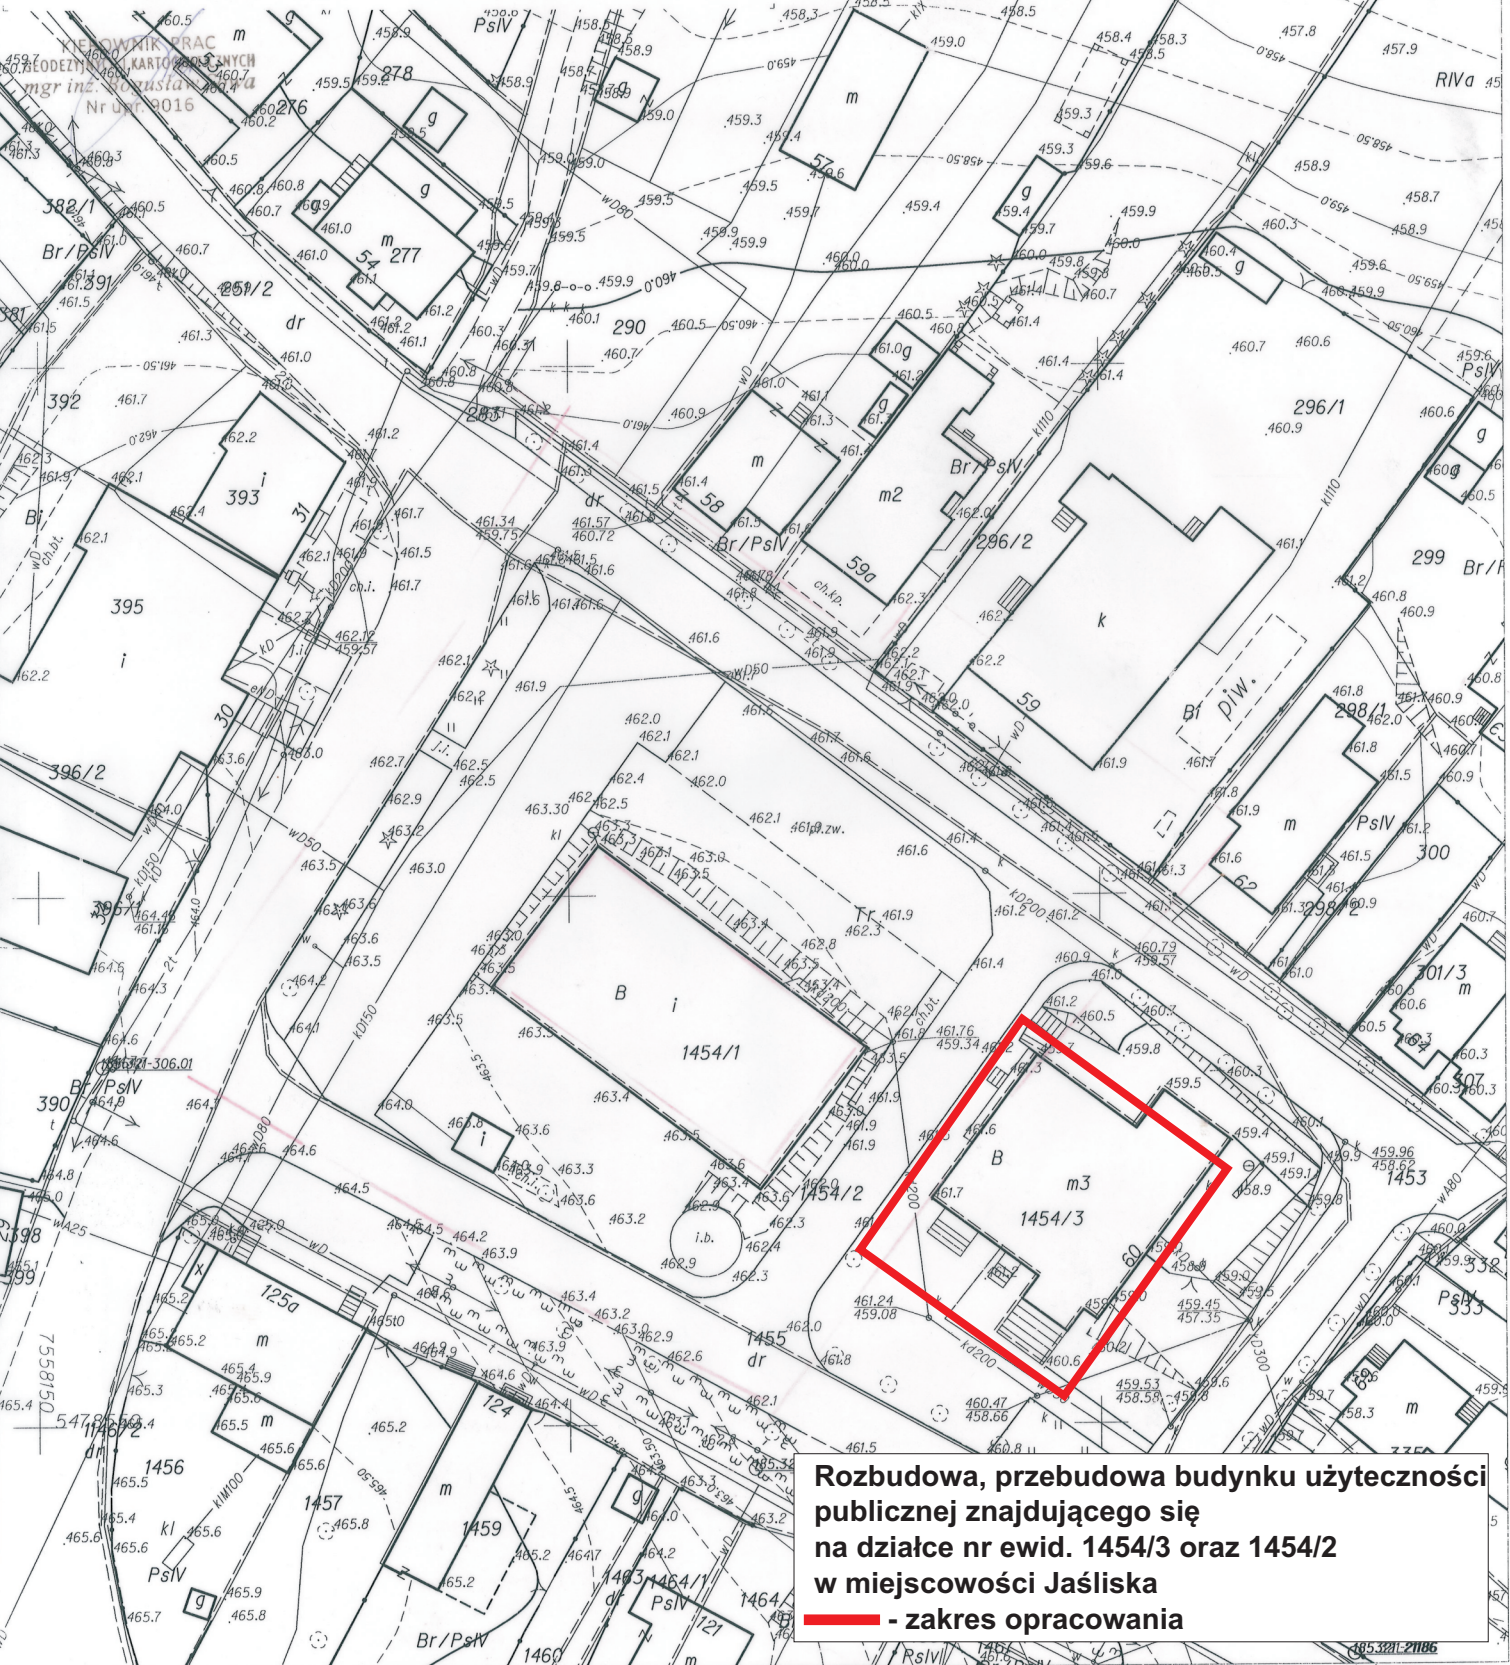

Rozbudowa, przebudowa budynku użyteczności publicznej znajdującego się na działce nr ewid. 1454/3 oraz 1454/2 w miejscowości Jaśliśka
— - zakres opracowania