


Profil podłużny sieci kanalizacyjnej
Skala 1:100/1000

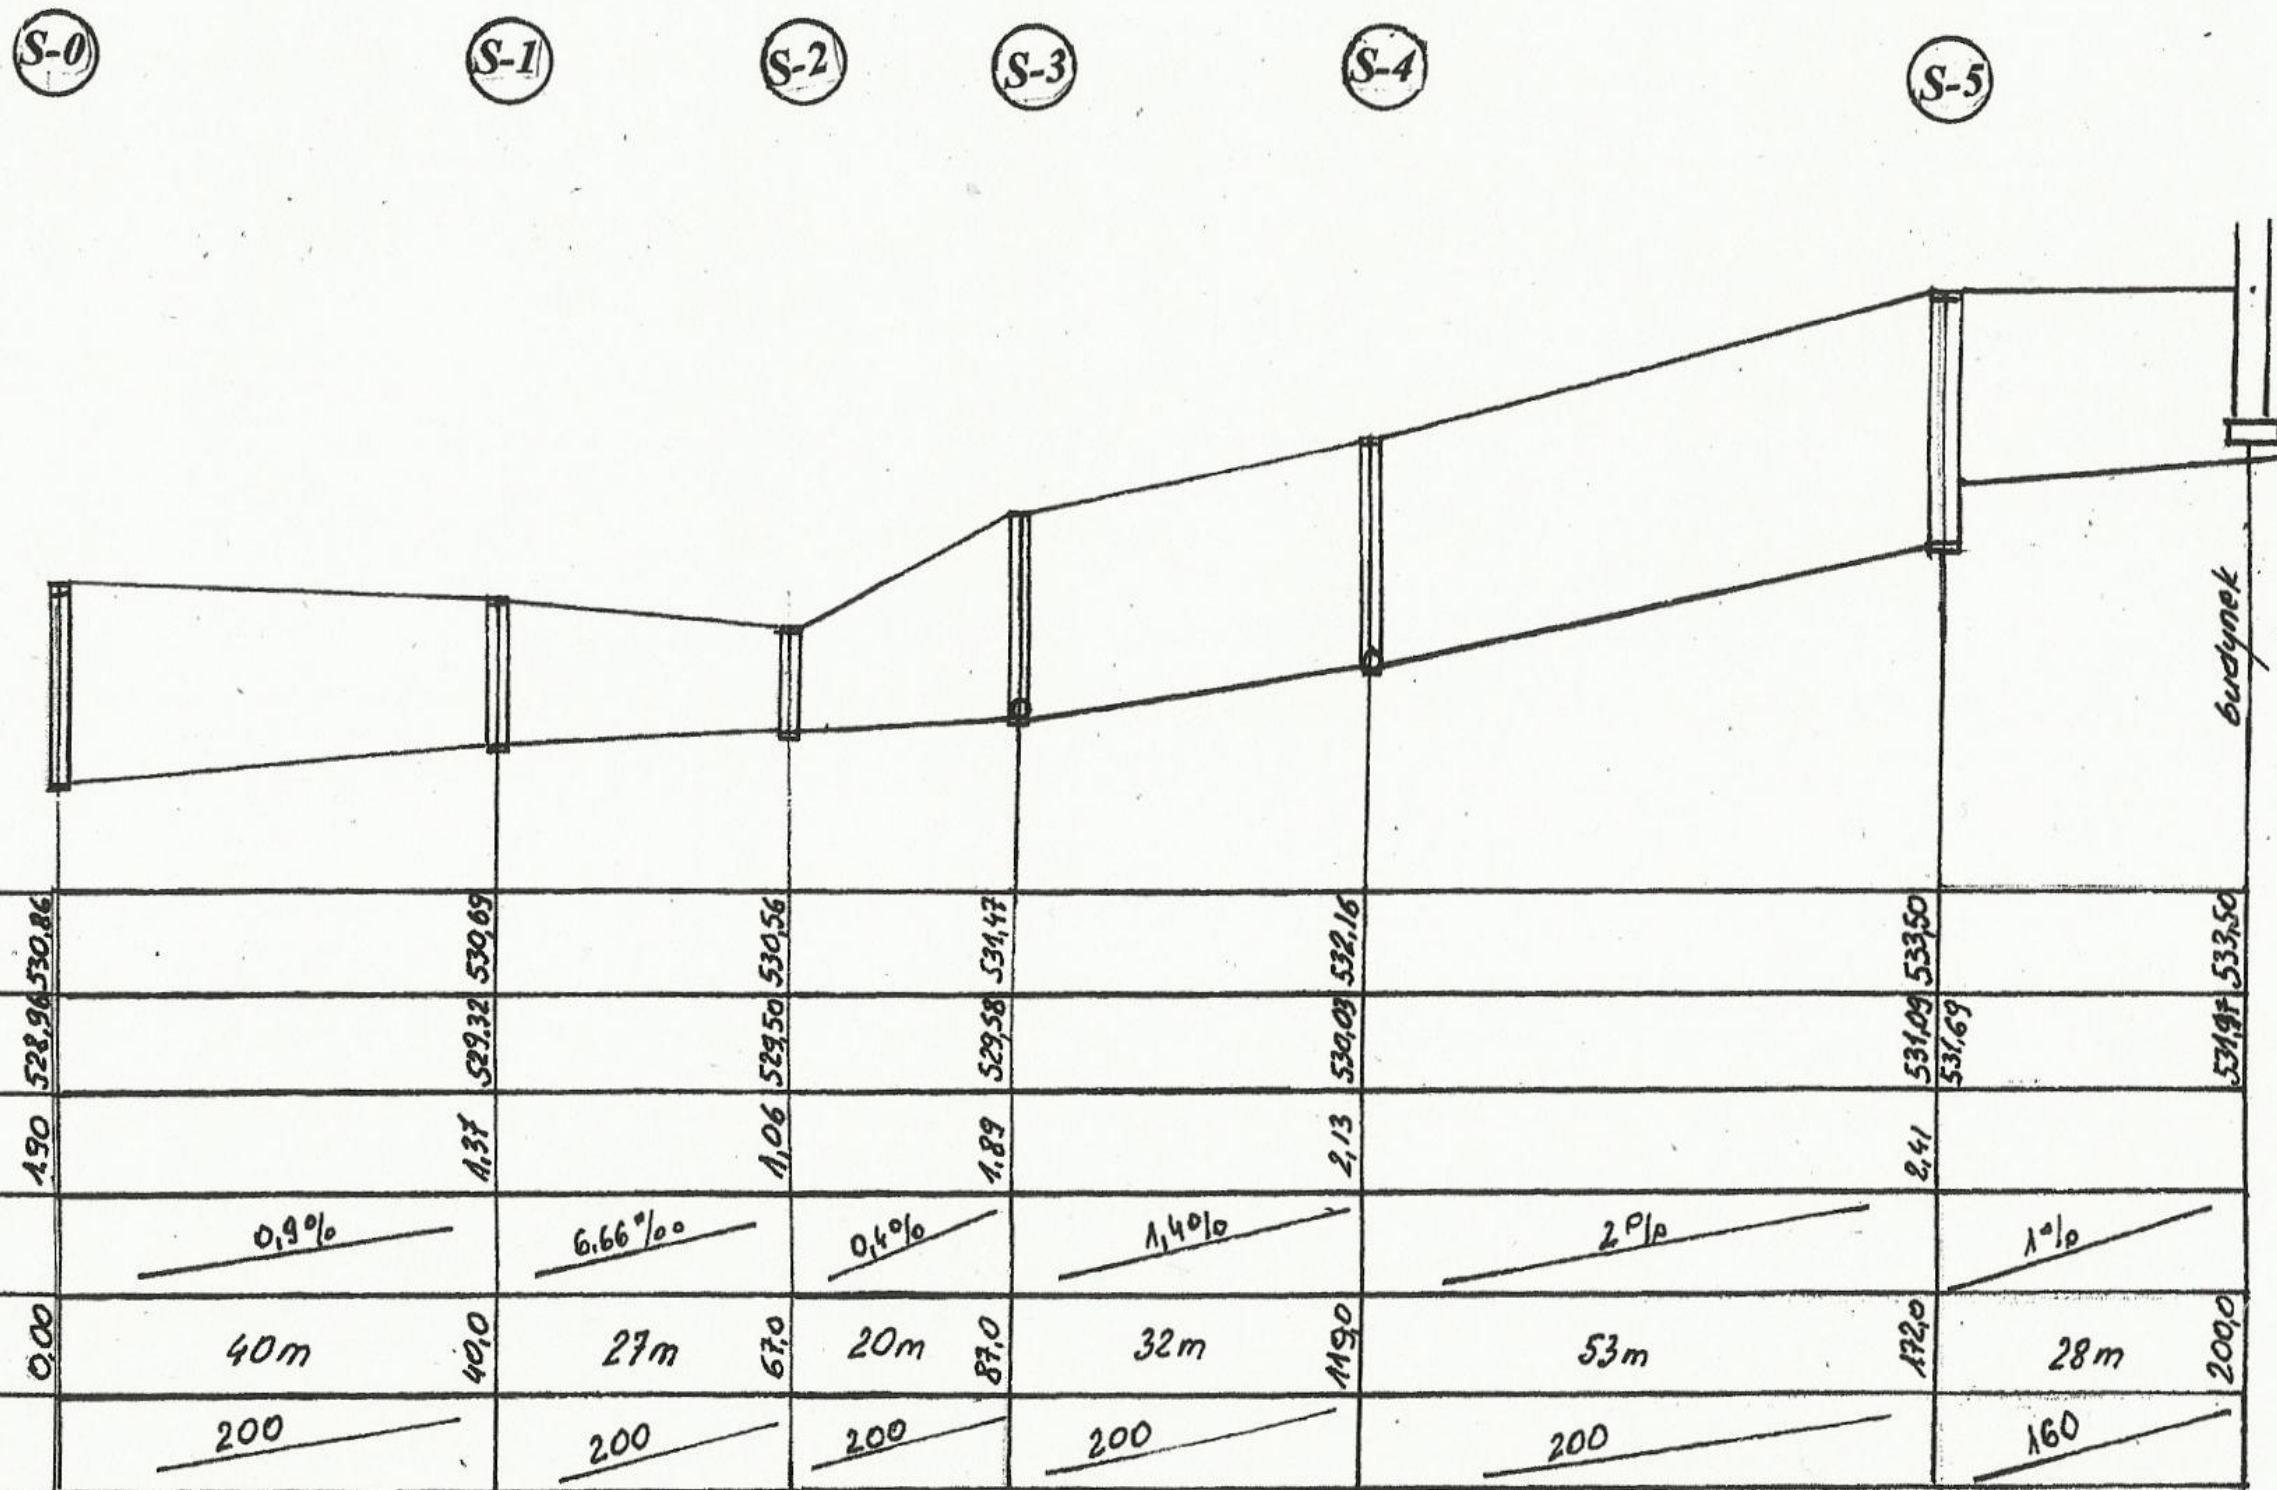

PROJEKT BUDOWLANY	
Przebudowa sieci wodociągowej i kanalizacyjnej	
Inwestor: Gmina Jaślicka	
Lokalizacja: Szklary: dz.125/10,125/9,125/8,125/7,125/3,4/27,4/25,4/26,4/23,4/24,4/21,4/22,4/19.	
Nazwa rysunku: Profil podłużny sieci kanalizacyjnej	SKALA 1:100/1000
BRANŻA SANITARNA	RYS. NR. 2
Sieć kanalizacyjna	mgr inż. Wiesław Maślany
	Podpis: