


# WYLOT W OBUDOWIE BETONOWEJ

WIDOK

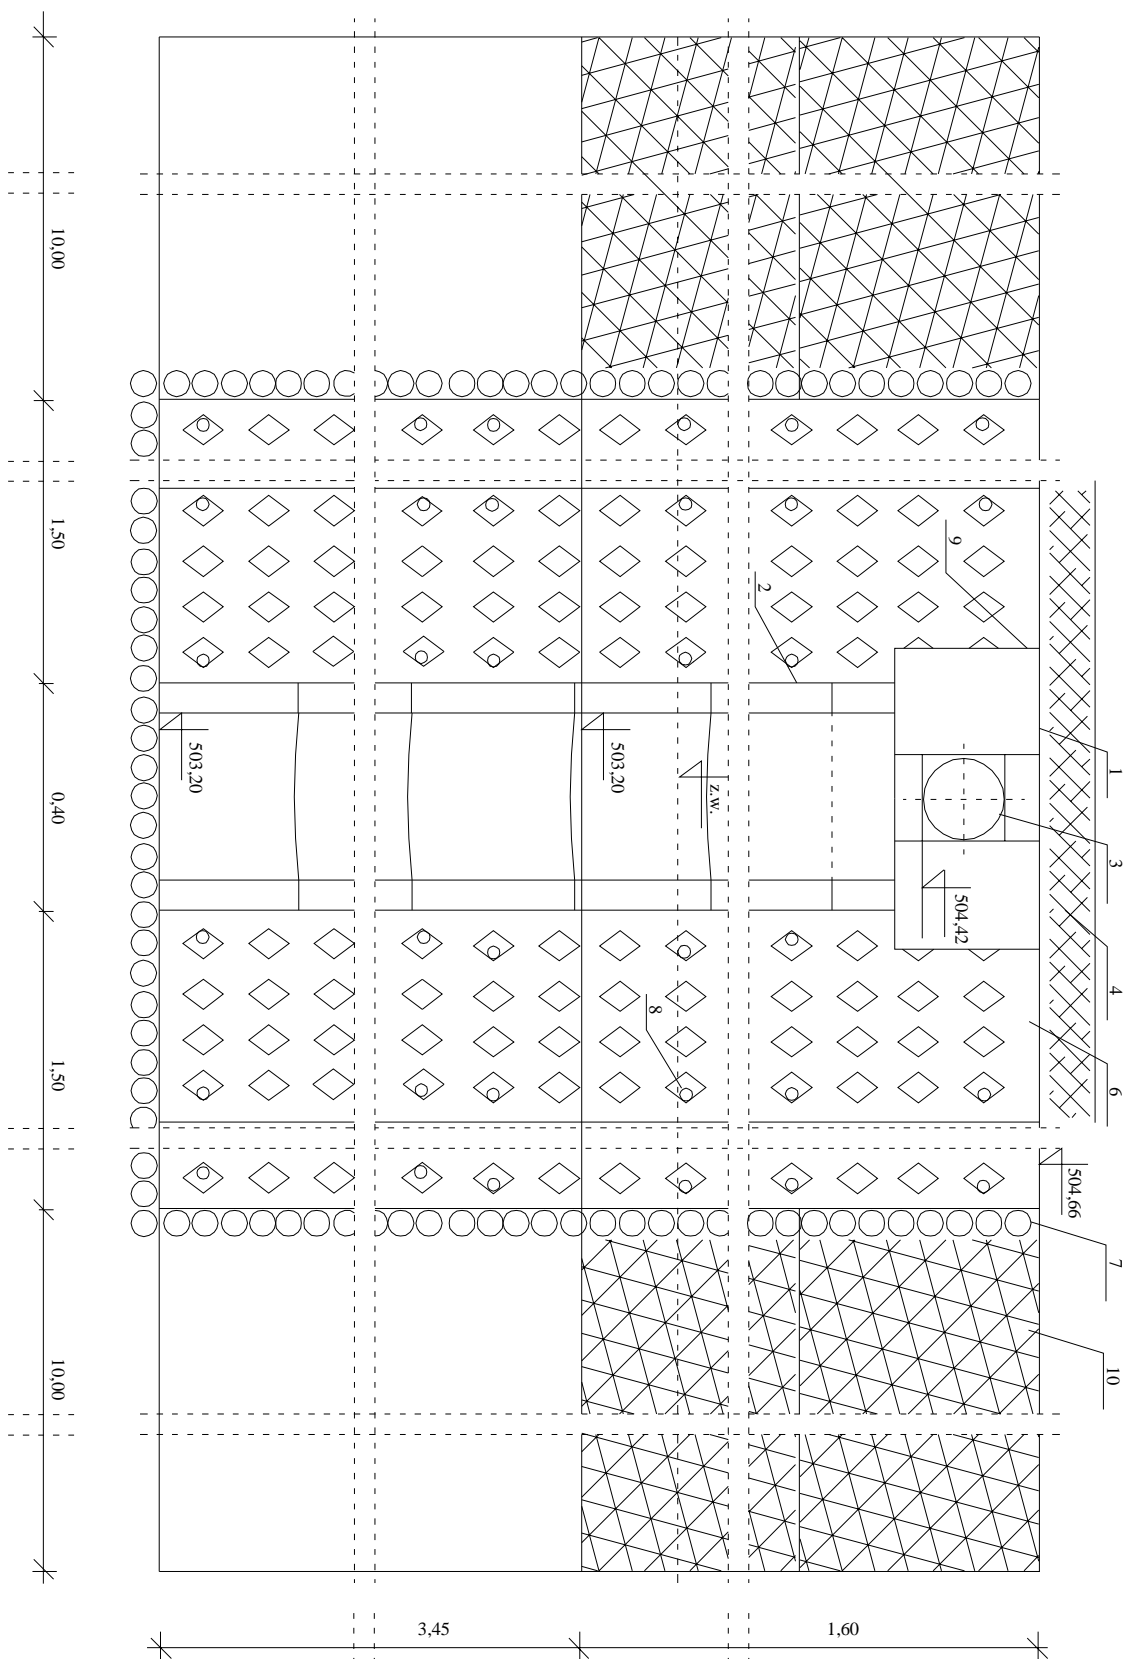

1. OBUDOWA Z BETONU KL. B-15
2. KORZYTKO BETONOWE
3. RURA KANALIZACYJNA PVC 200
4. UMCOCNIENIE DARNIA
5. PODSYPKA Z POSPOLKI
6. PŁYTA AZUROWA BETONOWA TYPU JOMB 1,0x0,75x0,12
7. PALISADA Ø12 DL. 1,2m
8. KOŁKI MOCUJĄCE PŁYTY - 2 KOŁKI NA 1 PŁYTY
9. WYLOT TYPU CZEJKIEGO
10. KRATY KOSZOWO KAMIENNE GRUBOŚCI 0,5 M