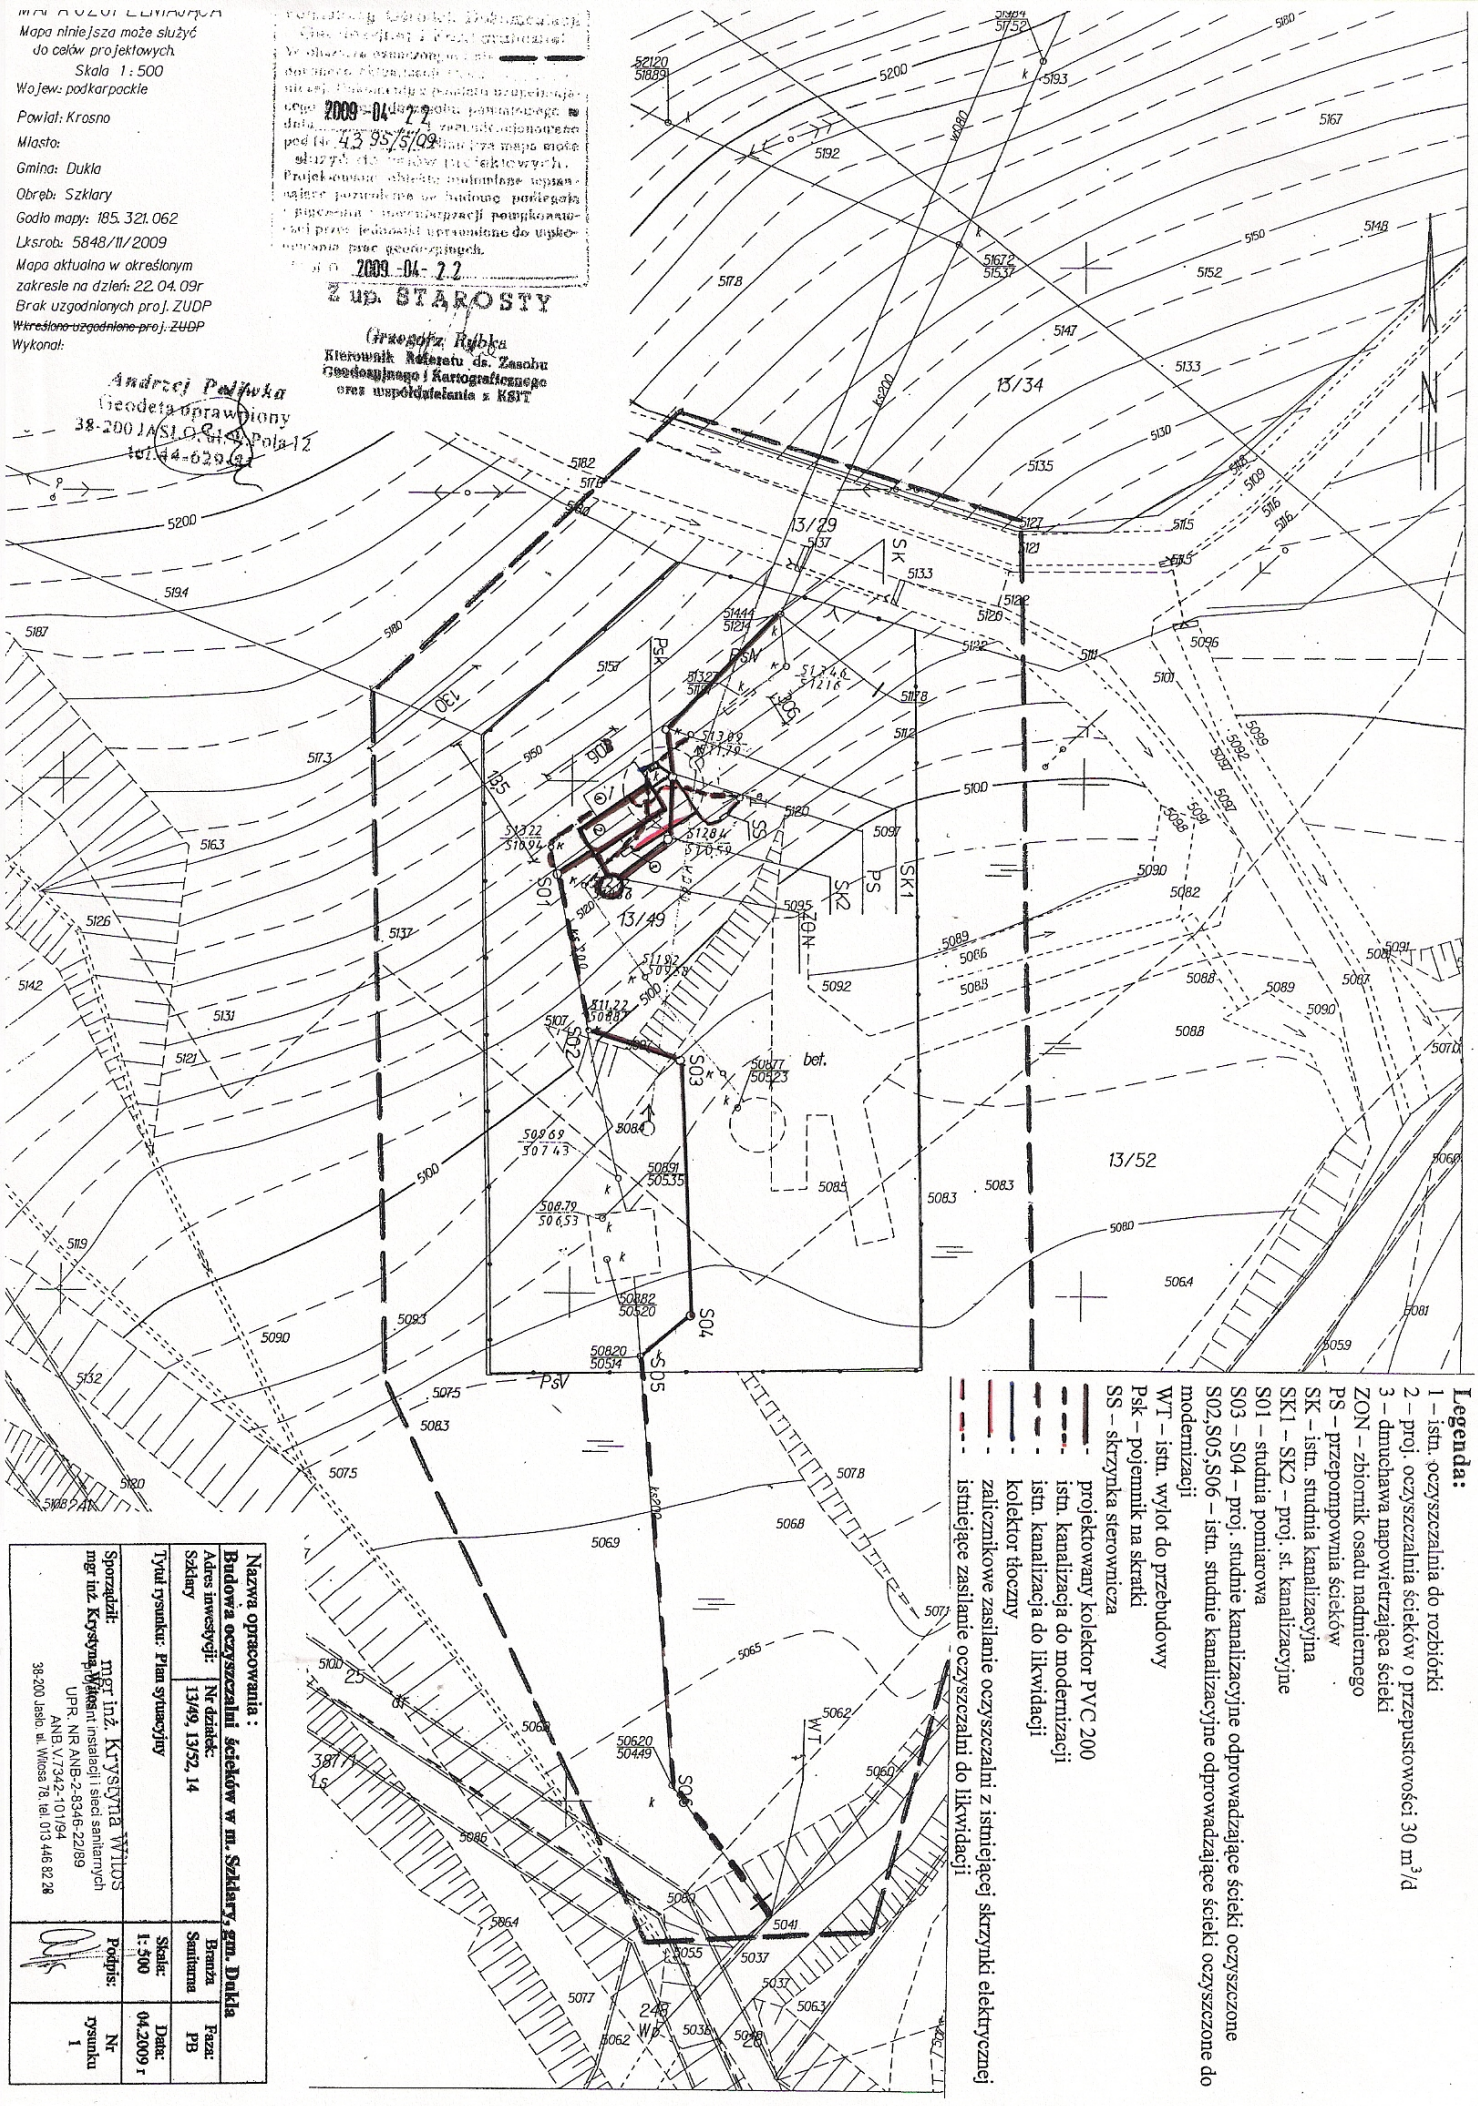

Nazwa opracowania : **Budowa oczyszczalni ścieków w m. Szklary, gm. Dukla**			
Adres inwestycji: Szklary	**Nr działek:** 13/49, 13/52, 14		
Tytuł rysunku: Plan sytuacyjny		**Branża** Sanitarna	**Faza:** PB
Sporządził: mgr inż. Krystyna Wilos, uprawnienia w specjalności instalacji i sieci sanitarnych UPR. NR ANB-2-8346-22/89 ANB.V.7342-101/94 38-200 Jasło ul. Wiosna 78, tel. 013 446 82 28		**Skala:** 1:500	**Data:** 04.2009 r
		Podpis:	**Nr rysunku** 1