


KOPIA MAPY ZASADNICZEJ  
Sekcje mapy: 7.111.29.22.4.1; 7.111.29.22.2.3  
obr. Moszczaniec 0011: dz. 32/2

SKALA 1:500

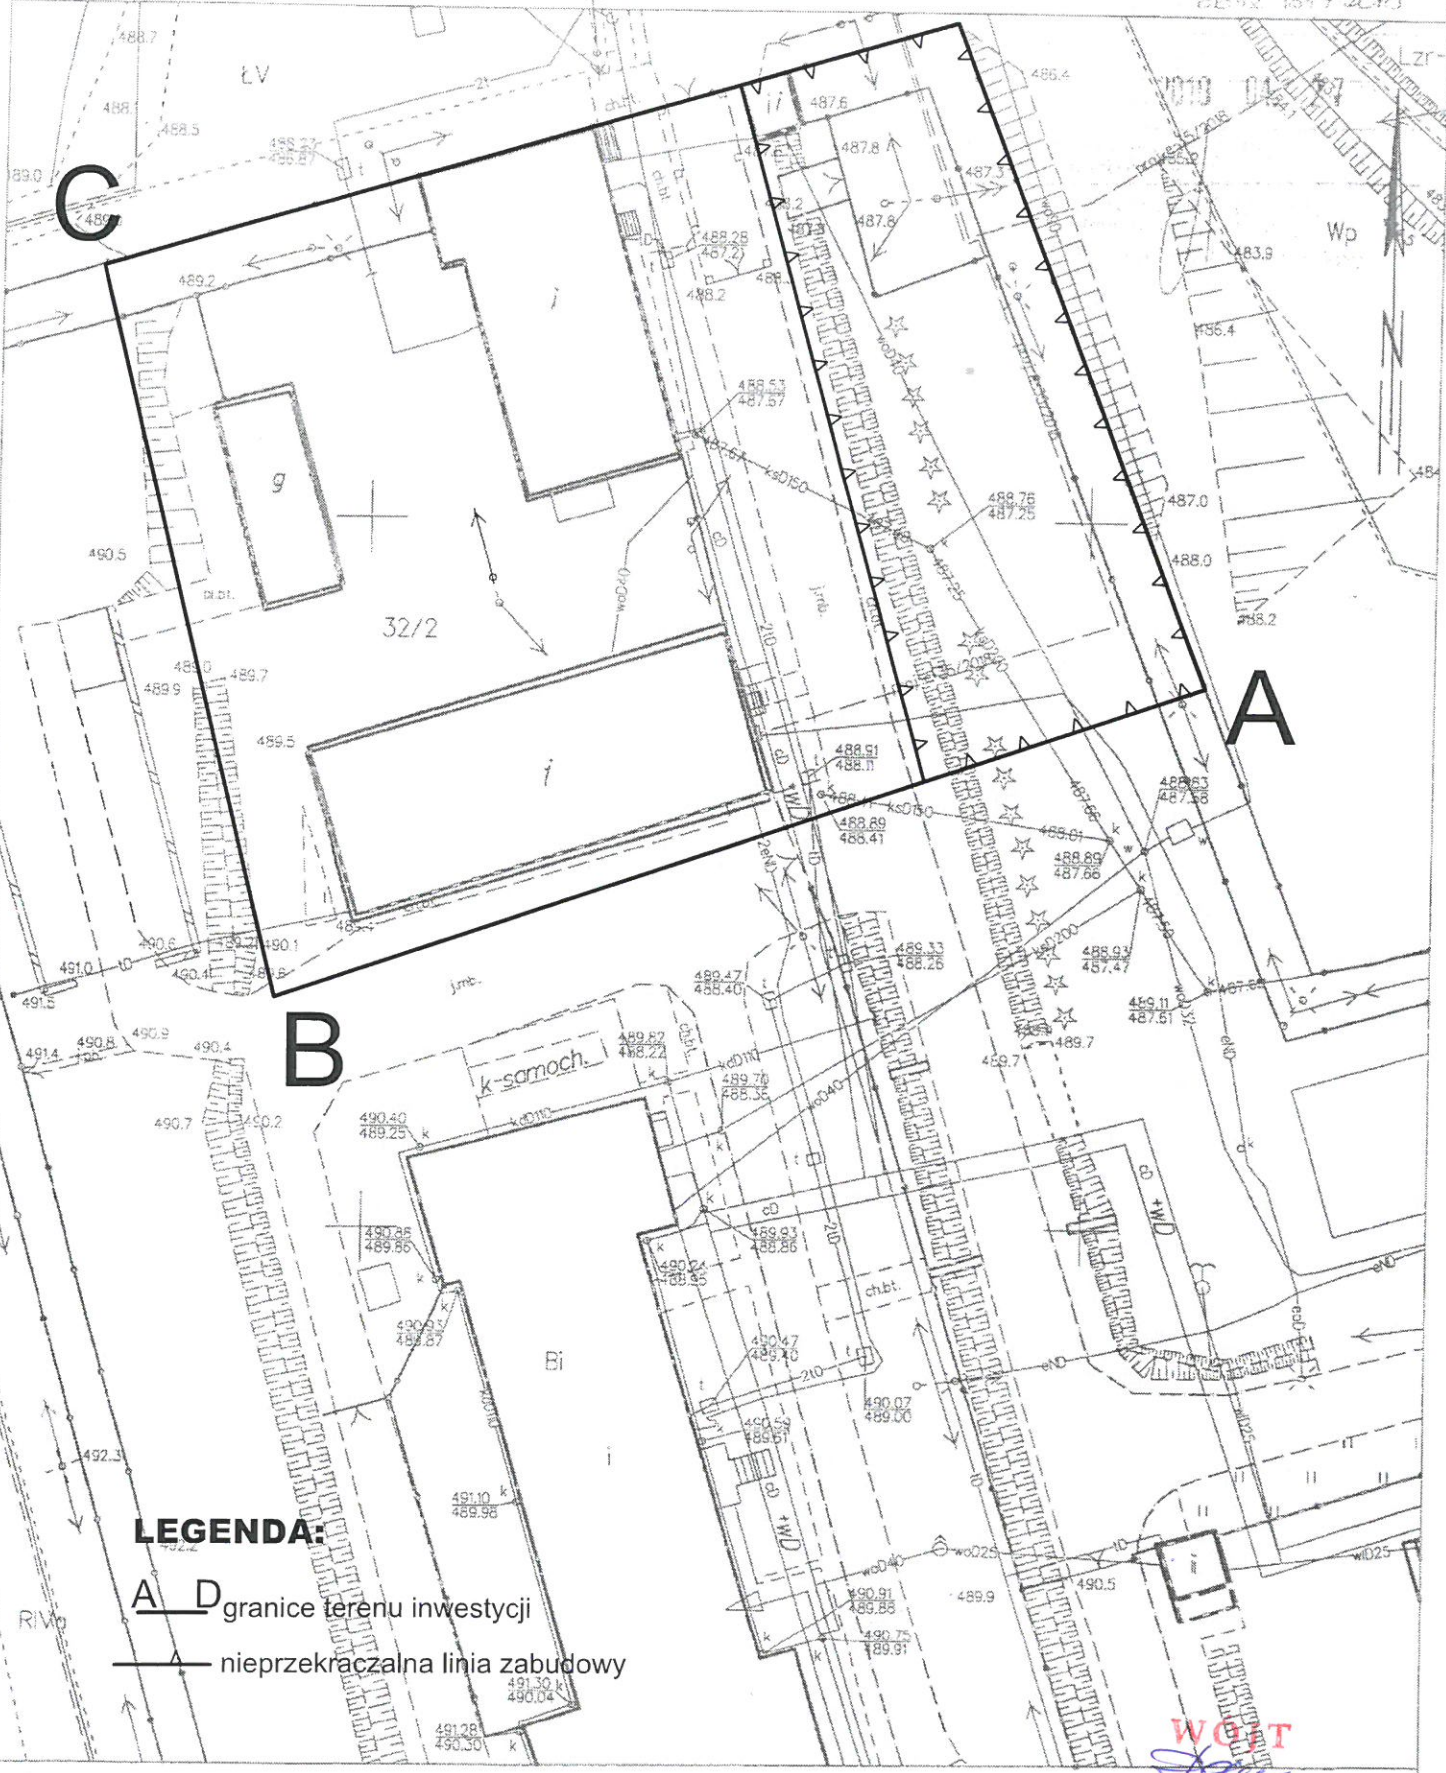

**LEGENDA:**

- A-D granice terenu inwestycji
- nieprzekraczalna linia zabudowy