




Przekrój od 0+000 - 0+145  
SKALA 1:20

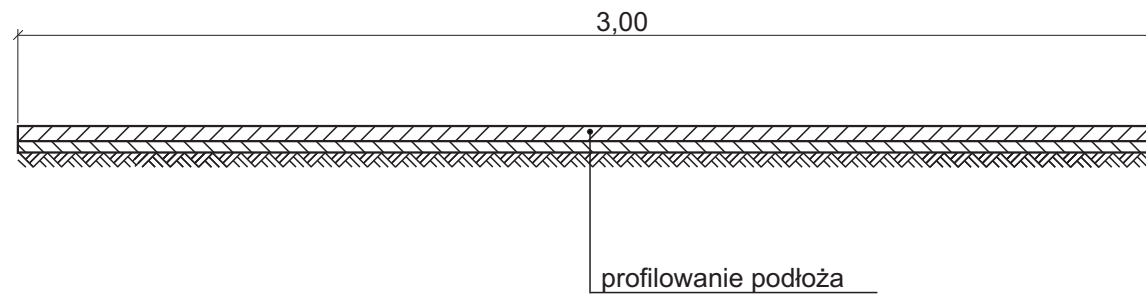

Przekrój od 0+145 - 0+300  
SKALA 1:20

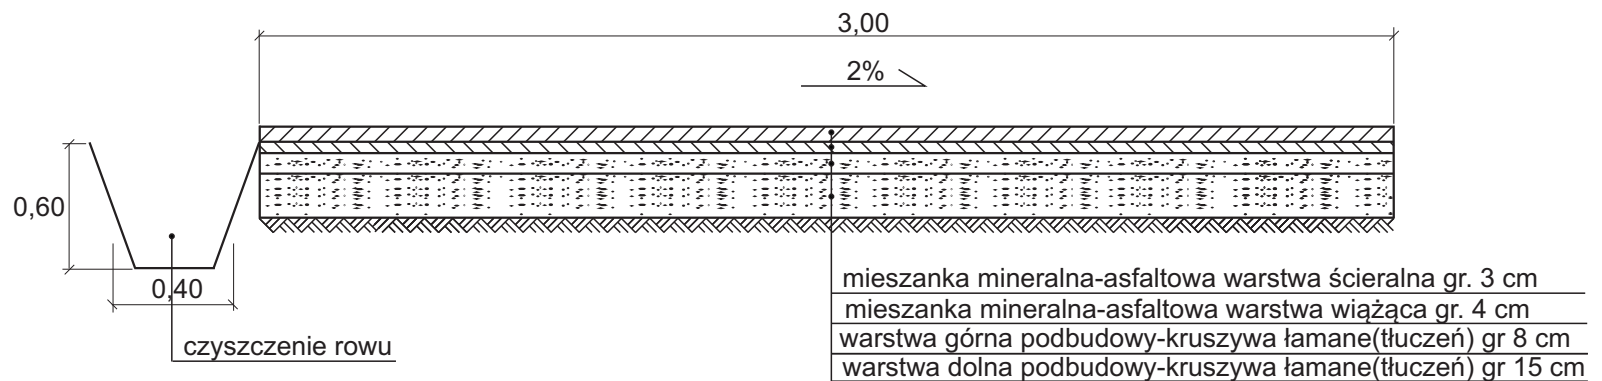

Przekrój od 0+300 - 0+430  
SKALA 1:20

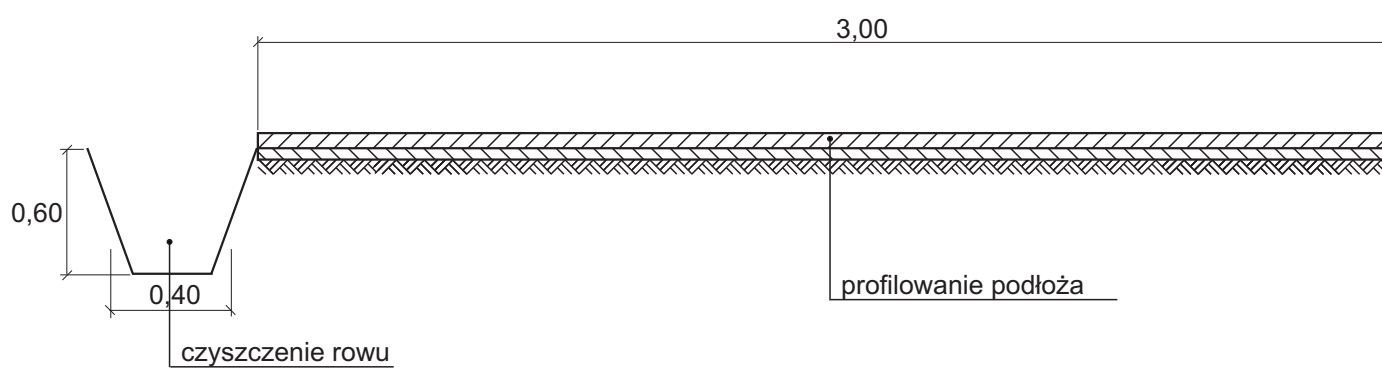

Przekroje poprzeczne drogi  
do oczyszczalni w  
miejscowości Szklary  
SKALA 1:20

Gmina Jaślicka  
Jaślicka 171

Przekroje poprzeczne drogi do oczyszczalni w miejscowości Szklary

Wykonani:

Podpis:

Data:

Skala:

1:20