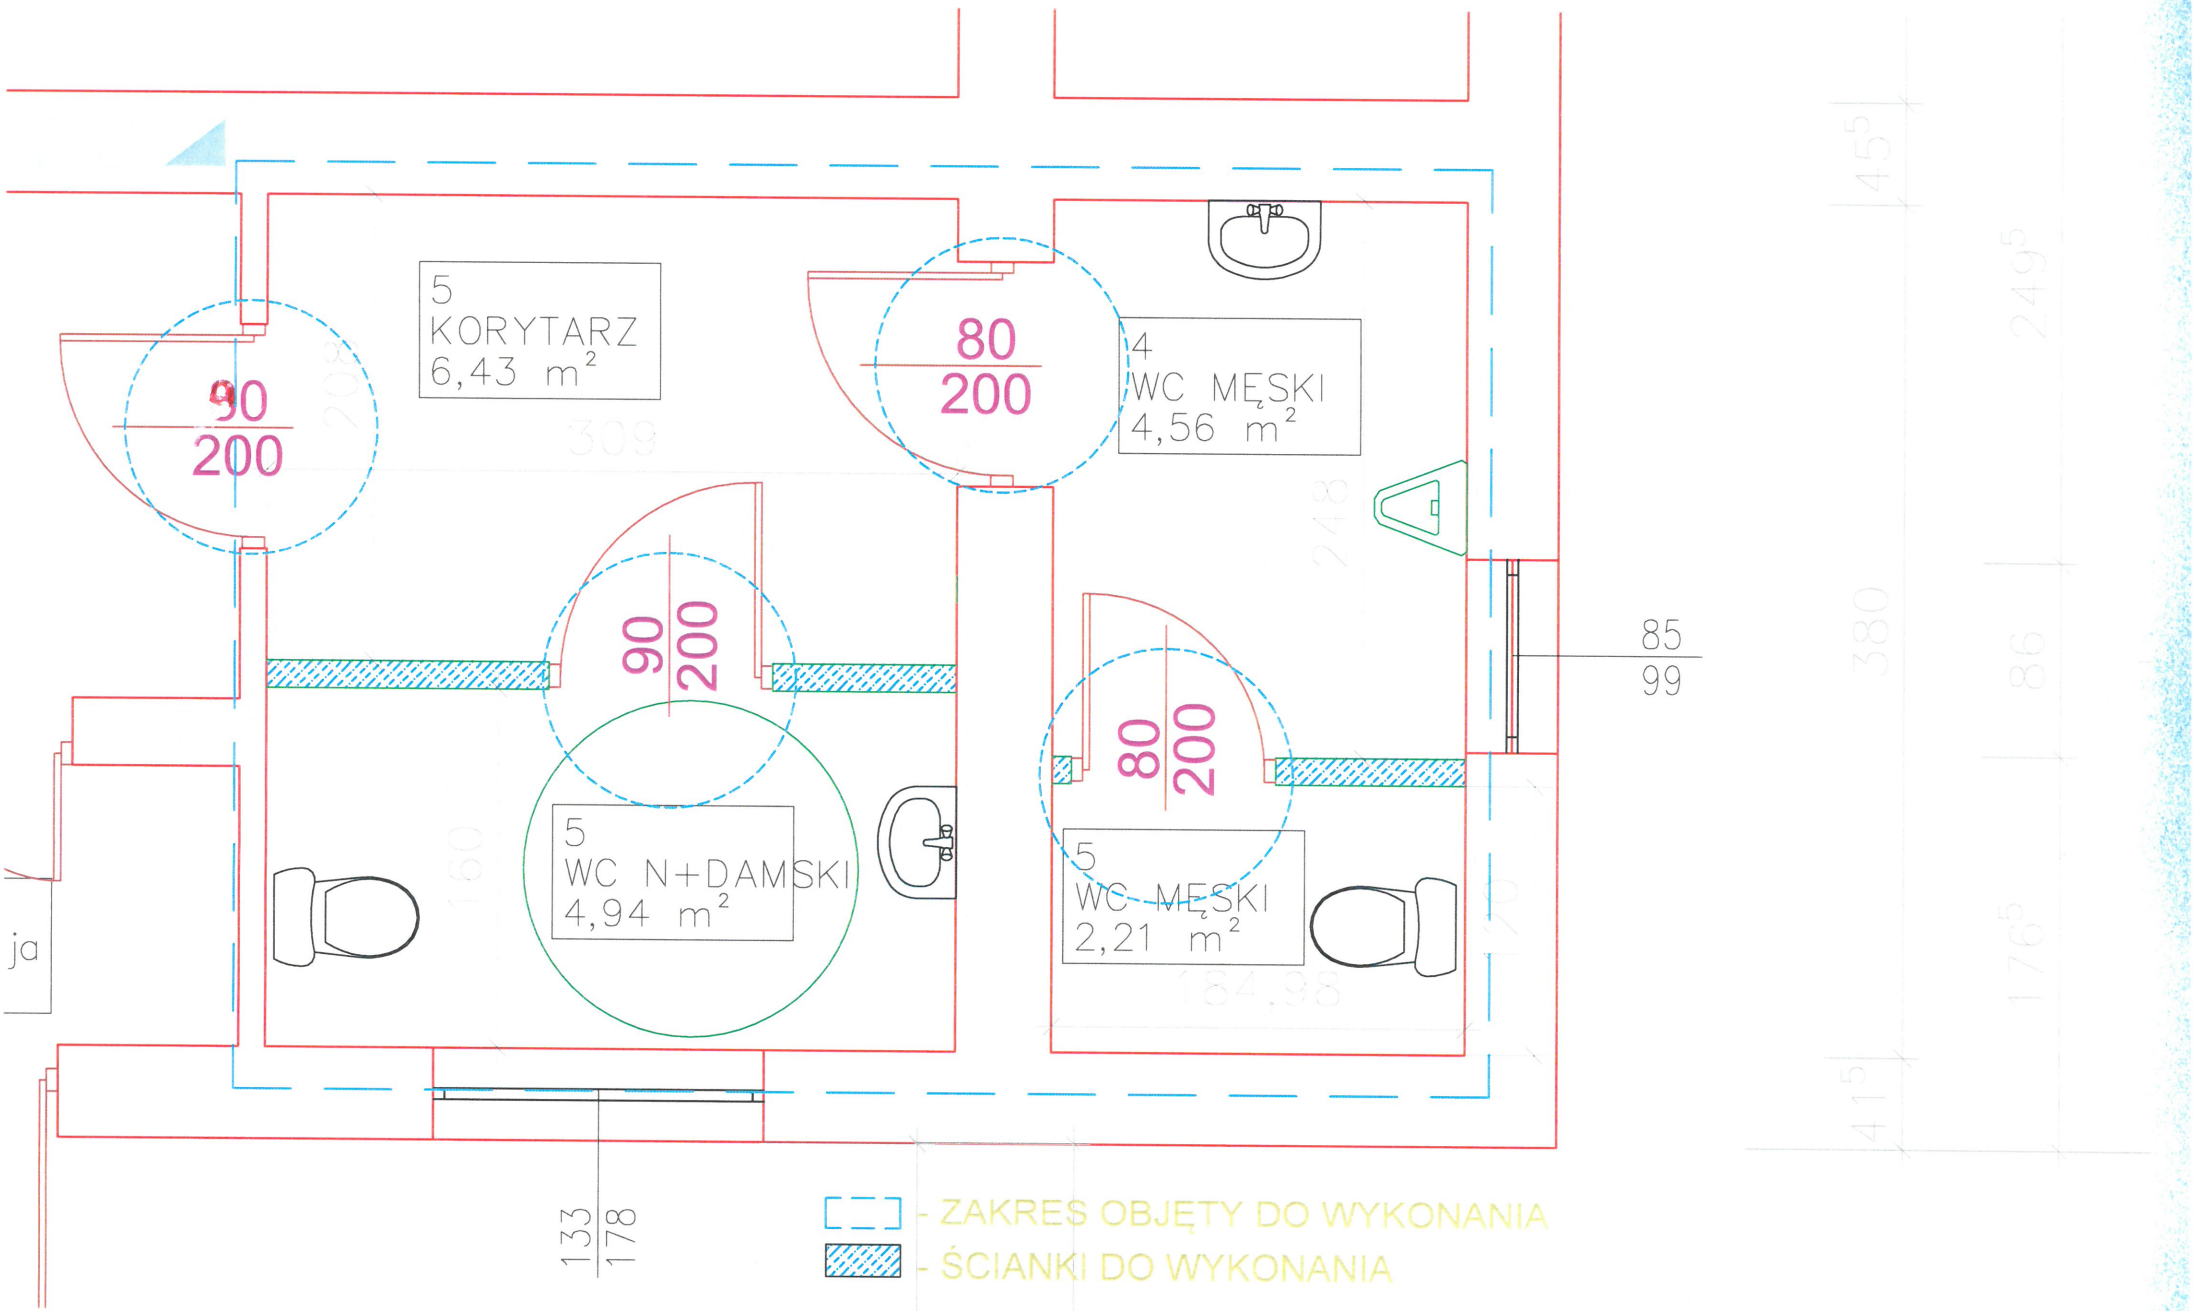
5
KORYTARZ
6,43 m²
90
200
80
200
4
WC MĘSKI
4,56 m²
90
200
80
200
85
99
5
WC N+DAMSKI
4,94 m²
5
WC MĘSKI
2,21 m²
ja
133
178
- ZAKRES OBJĘTY DO WYKONANIA
- ŚCIANKI DO WYKONANIA