


PROJEKT ZAGOSPODAROWANIA DZIAŁKI:
nr ewid. 2501, 2502/2, 2515, 2516.
DBREB JASŁIJSKA
SKALA 1:1000

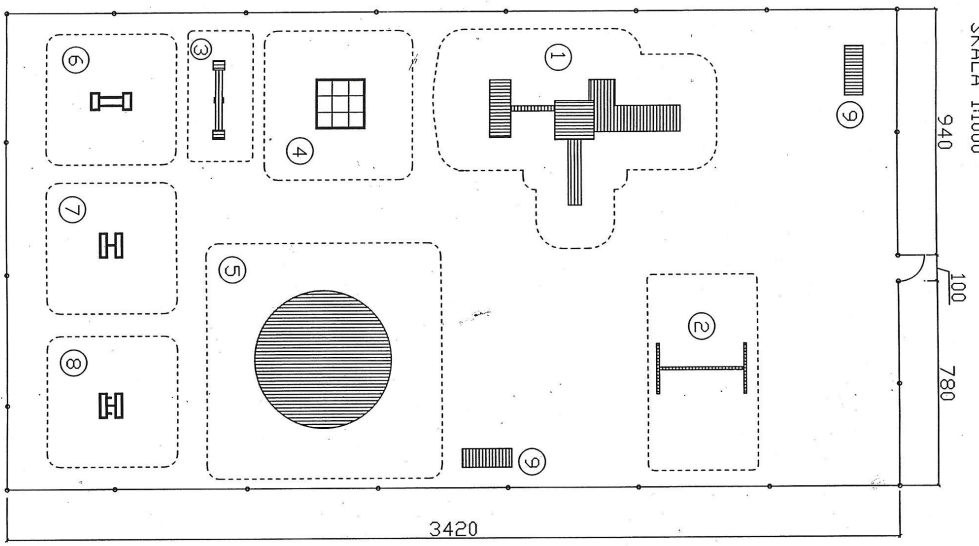

LEGENDA:

- granica placu zabaw
- - - - - strefy bezpieczeństwa
- 1. Zestaw zabawowy
- 2. Huśtawka podwójna z jednym śledziskiem prostym i jednym tzw. "Pampers"
- 3. Huśtawka wagowa typ konik
- 4. Krzyżak duży
- 5. Trampolina z siatką ochronną
- 6. Sprzęt outdoor fitness-narciarz biegowy
- 7. Sprzęt outdoor fitness-rowerek
- 8. Sprzęt outdoor fitness-włostka
- 9. Ławki antywandal

GMINA JASŁIJSKA
36-463 JASŁIJSKA 171 • Tel. 13410081
NIP: 662320177 • REGON 148015339
*e-mail: *@jasliska.mlo

WOJEWÓDZKI
Instytut Sztuki
Ignacy Łowc