Przekroje poprzeczne "Odbudowy drogi koło kościoła w m.Wola Niżna na dz. ew. nr 394 i 391(km 0+090-0+270)"

Przekrój od 0+090 do 0+150

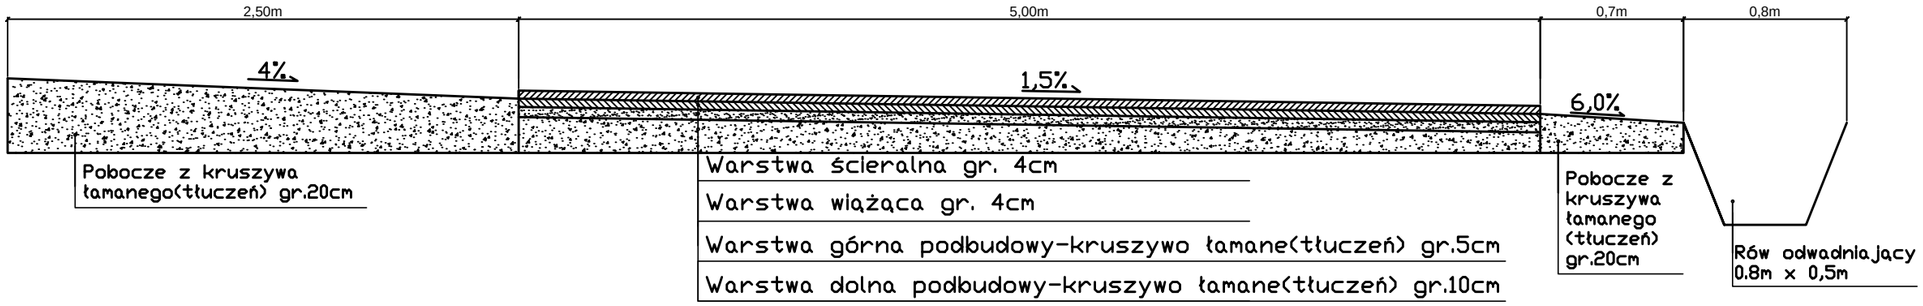

Przekrój od 0+150 do 0+270

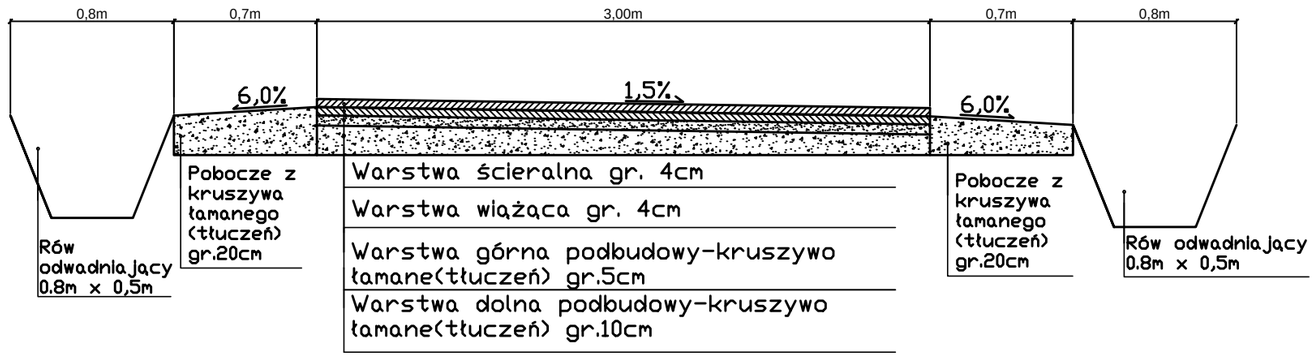

Gmina Jaśliska
38-485 Jaśliska 171

MARZEC 2012

Przekroje drogi k. Kościoła w Woli Niżnej dz. ew. nr 391 i 394

SKALA 1:30