

PROJEKT BUDOWLANY

Egz. Nr

Inwestycja: „BUDOWA OBIEKTÓW MAŁEJ ARCHITEKTURY NA DZIAŁCE NR EWID. 322/1 W MIEJSCOWOŚCI DALIOWA, GMINA JAŚLISKA”

Adres inwestycji: DALIOWA, DZIAŁKA NR 322/1

Jednostka ewid.: JAŚLISKA – 180710_2
Obręb ewid.: DALIOWA 0002

Inwestor: GMINA JAŚLISKA
38-485 JAŚLISKA, JAŚLISKA 171

Spis zawartości projektu budowlanego:

1. Strona tytułowa + spis zawartości	str.
2. Projekt zagospodarowania terenu	str.
3. Załączniki do projektu	str.
4. Projekt architektoniczno – budowlany	str.

Projektanci:

Projekt zawiera kolejno ponumerowanych stron.

Czerwiec 2020 r.

SPIS ZAWARTOŚCI PROJEKTU BUDOWLANEGO

1. Strona tytułowa
2. Projekt zagospodarowania terenu
 - 2.1. Strona tytułowa
 - 2.2. Opis techniczny do zagospodarowania terenu
 - 2.3. Plansza zagospodarowania terenu
3. Załączniki do projektu
 - 3.1. Strona tytułowa
 - 3.2. Informacja dotycząca bezpieczeństwa i ochrony zdrowia
 - 3.3. Uprawnienia oraz zaświadczenia o przynależności do Izby projektantów wykonujących projekt budowlany
 - 3.4. Oświadczenie projektantów
4. Projekt architektoniczno budowlany
 - 4.1. Strona tytułowa
 - 4.2. Opis techniczny
 - 4.3. Rysunki części architektonicznej projektu
 - rzut
 - przekrój

PROJEKT
ZAGOSPODAROWANIA
TERENU

Eqz. Nr

Inwestycja: „BUDOWA OBIEKTÓW MAŁEJ ARCHITEKTURY NA DZIAŁCE NR EWID. 322/1 W MIEJSCOWOŚCI DALIOWA, GMINA JAŚLISKA”

Adres inwestycji: DALIOWA, DZIAŁKA NR 322/1

Jednostka ewid.: JAŚLISKA – 180710_2
Obręb ewid.: DALIOWA 0002

Inwestor: GMINA JAŚLISKA
38-485 JAŚLISKA, JAŚLISKA 171

Projekt wykonał:

Czerwiec 2020 r.

**OPIS TECHNICZNY DO PROJEKTU ZAGOSPODAROWANIA DZIAŁKI
O NR EWID.: 322/1 ZLOKALIZOWANEJ W MIEJSCOWOŚCI DALIOWA,
GMINA JAŚLISKA**

1. OPIS PROJEKTOWANEJ INWESTYCJI

Projektuje się budowę *obiektów małej architektury* na działce nr ewid. 322/1 w miejscowości Daliowa, gmina Jaśliska.

2. ISTNIEJĄCY STAN ZAGOSPODAROWANIA TERENU :

Na terenie działki od strony południowej projektowanych urządzeń znajdują się budynek o konstrukcji murowanej w którym znajdują się pomieszczenia świetlicy oraz mieszkań komunalnych. Teren działki jest ogrodzony. Działka posiada dostęp do drogi publicznej. Od strony północnej działka na której projektuje się urządzenia graniczy z drogą wojewódzką Nr 897 Tylawa – Komańcza – Cisna – Wołosate - GP. Od strony zachodniej działka na której projektuje się urządzenia graniczy z drogą gminną wewnętrzną. Od strony południowej działka na której projektuje się urządzenia graniczy z rzeką Jasiołka. Teren objęty wnioskiem – działka o nr ewid. 322/1, posiada grunty oznaczone w ewidencji gruntów jako Ps - pastwiska klasy IV.

3. PROJEKTOWANE ZAGOSPODAROWANIE TERENU

1. Montaż urządzeń zabawowych
2. Wykonanie nawierzchni bezpiecznej
3. Uporządkowanie terenu

ZAŁĄCZNIKI DO PROJEKTU

Inwestycja: „BUDOWA OBIEKTÓW MAŁEJ ARCHITEKTURY NA DZIAŁCE NR EWID. 322/1 W MIEJSCOWOŚCI DALIOWA, GMINA JAŚLISKA”

Adres inwestycji: DALIOWA, DZIAŁKA NR 322/1

Jednostka ewid.: JAŚLISKA – 180710_2
Obręb ewid.: DALIOWA 0002

Inwestor: GMINA JAŚLISKA
38-485 JAŚLISKA, JAŚLISKA 171

Opracował:

Czerwiec 2020 r.

INFORMACJA DOTYCZĄCA BEZPIECZEŃSTWA I OCHRONY ZDROWIA

Inwestycja: „BUDOWA OBIEKTÓW MAŁEJ ARCHITEKTURY NA DZIAŁCE
NR EWID. 322/1 W MIEJSCOWOŚCI DALIOWA, GMINA
JAŚLISKA”

Adres inwestycji: DALIOWA, DZIAŁKA NR 322/1

Jednostka ewid.: JAŚLISKA – 180710_2
Obręb ewid.: DALIOWA 0002

Inwestor: GMINA JAŚLISKA
38-485 JAŚLISKA, JAŚLISKA 171

Informację dotyczącą bezpieczeństwa i ochrony zdrowia opracowano zgodnie z Rozporządzeniem Ministra Infrastruktury z dnia 23 czerwca 2003 r.

Opracował:

Czerwiec 2020 r.

Część opisowa do informacji dotyczącej bezpieczeństwa i ochrony zdrowia przy budowie obiektów małej architektury na działce nr ewid. 322/1 w miejscowości Daliowa, gmina Jaśliska.

1. Zakres robót dla całego zamierzenia budowlanego oraz kolejność realizacji poszczególnych robót:

Realizacja zamierzenia obejmuje wykonanie następujących robót budowlanych:

1. Wytyczenie w terenie projektowanego obiektu i wyznaczenie poziomu posadowienia,
2. Wykonanie wykopów pod fundamenty budynku,
3. Wykonanie stóp fundamentowych,
4. Zamontowanie urządzeń,
5. Wykonanie nawierzchni bezpiecznej z trawy,
6. Uporządkowanie terenu.

2. Wykaz istniejących obiektów budowlanych:

Na terenie działki od strony południowej projektowanych urządzeń znajdują się budynek o konstrukcji murowanej w którym znajdują się pomieszczenia świetlicy oraz mieszkań komunalnych. Teren działki jest ogrodzony. Od strony północnej działka na której projektuje się urządzenia graniczy z drogą wojewódzką Nr 897 Tylawa – Komańcza – Cisna – Wołosate - GP. Od strony zachodniej działka na której projektuje się urządzenia graniczy z drogą gminną wewnętrzną. Od strony południowej działka na której projektuje się urządzenia graniczy z rzeką Jasiołka.

3. Wskazanie elementów zagospodarowania działki lub terenu, które mogą stwarzać zagrożenie bezpieczeństwa i zdrowia ludzi:

Na terenie działki nie ma obiektów mogących stwarzać zagrożenie bezpieczeństwa i zdrowia ludzi.

4. Wskazanie dotyczące przewidywanych zagrożeń występujących podczas realizacji robót budowlanych, określające skalę i rodzaj zagrożeń oraz miejsce i czas ich występowania:

Upadek z wysokości przy montażu urządzeń.

5. Wskazanie sposobu prowadzenia instruktaży pracowników przed przystąpieniem do realizacji robót szczególnie niebezpiecznych:

Roboty budowlane powinni wykonywać pracownicy posiadający niezbędne przeszkolenie. Pracownicy powinni posiadać informacje o postępowaniu w wypadku zagrożenia życia i zdrowia (udzielenie pierwszej pomocy, zawiadomienie służb ratowniczych i kierownika budowy, zabezpieczenie miejsca wypadku i niedopuszczenie do zniszczenia lub zatarcia przyczyn wypadków).

Pracownicy winni być wyposażeni w sprzęt ochrony osobistej: rękawice robocze, kaski, okulary ochronne.

6. Wskazanie środków technicznych i organizacyjnych, zapobiegających niebezpieczeństwom wynikającym z robót budowlanych w strefach szczególnego zagrożenia zdrowia lub w ich sąsiedztwie, w tym zapewniających bezpieczną i sprawną komunikację, umożliwiającą szybką ewakuację na wypadek pożaru, awarii i innych zagrożeń.

Na placu budowy nie ma istotnych przeszkód przy przeprowadzeniu akcji ewakuacyjnej. Należy oznakować i utrzymywać w należytym porządku drogi ewakuacyjne umożliwiające szybką ewakuację na wypadek pożaru, awarii i innych zagrożeń.

Data: Czerwiec 2020 r.

OŚWIADCZENIE PROJEKTANTA

Niżej podpisany oświadczam, że projekt budowlany „**BUDOWA OBIEKTÓW MAŁEJ ARCHITEKTURY NA DZIAŁCE NR EWID. 322/1 W MIEJSCOWOŚCI DALIOWA, GMINA JAŚLISKA**”, Jednostka ewidencyjna: Jedlicze – 180710_2, obręb ewidencyjny: Daliowa 0002
Inwestor: Gmina Jaśliska, 38-485 Jaśliska, Jaśliska 171.
wykonano zgodnie z obowiązującymi przepisami oraz zasadami wiedzy technicznej.

Projektanci:

**CZĘŚĆ ARCHITEKTONICZNA
PROJEKTU BUDOWLANEGO**

PROJEKT
ARCHITEKTONICZNO
BUDOWLANY

Eqz. Nr

Inwestycja: „BUDOWA OBIEKTÓW MAŁEJ ARCHITEKTURY NA DZIAŁCE
NR EWID. 322/1 W MIEJSCOWOŚCI DALIOWA, GMINA
JAŚLISKA”

Adres inwestycji: JAŚLISKA, DZIAŁKA NR 322/1

Inwestor: GMINA JAŚLISKA
38-485 JAŚLISKA, JAŚLISKA 171

Projektanci:

Czerwiec 2020 r.

OPIS TECHNICZNY DO PROJEKTU ARCHITEKTONICZNEGO

1. OPIS ELEMENTÓW PROJEKTOWANYCH W RAMACH ADAPTACJI

Urządzenie zabawowe:

Wszystkie zaprojektowane urządzenia muszą posiadać certyfikaty zgodności poświadczające zgodność z aktualnymi polskimi (lub równoważnymi europejskimi) normami dla wyposażenia na publiczne place zabaw z grupy PN-EN 1176 (w szczególności 1176-1 do 1176-7; 1176-10; 1176-11 oraz 1177 w zależności od urządzenia).

1) Zestaw zabawowy o wymiarach min 6,90 x 4,00 m


Słupy nośne o przekroju okrągłym lub kwadratowym (średnica min 9 cm lub wym. 9 cm x 9 cm) z drewna klejonego warstwowo, impregnowanego osadzone 10cm nad powierzchnią gruntu za pomocą stalowych kotew mocowanych do betonowych bloczków.


Podesty wykonane z antypoślizgowej sklejki, pokryte filmem fonolowym, odporne na ścieranie, grubości min. 12 mm. Wypełnienie zabezpieczeń, poszycie dachów oraz innych modułów: polietylen HDPE gr. min 12 mm. Elementy stalowe zabezpieczone antykorozyjnie poprzez ocynkowanie i lakierowanie proszkowe. Elementy drewniane zabezpieczone przez malowanie preparatem na bazie naturalnych olejów lub glazurą ochronną. Ślizg zjeżdżalni wykonany z blachy nierdzewnej o grubości min 2 mm. Liny polipropylenowe o średnicy min 14 mm

W skład zestawu wchodzi:

- wieża z dachem wys. min. 2,80 m
- wieża bez dachu wys. min. 1,20 m
- zjeżdżalnia na wys. min. 1,30 m – 1 szt.
- ściana wspinaczkowa linowa – 1szt
- mostek wypukły z poręczami – 1szt
- podwójna drabinka wspinaczkowa – 1 szt.
- drabinka do wchodzenia na mostek

2. Rysunki

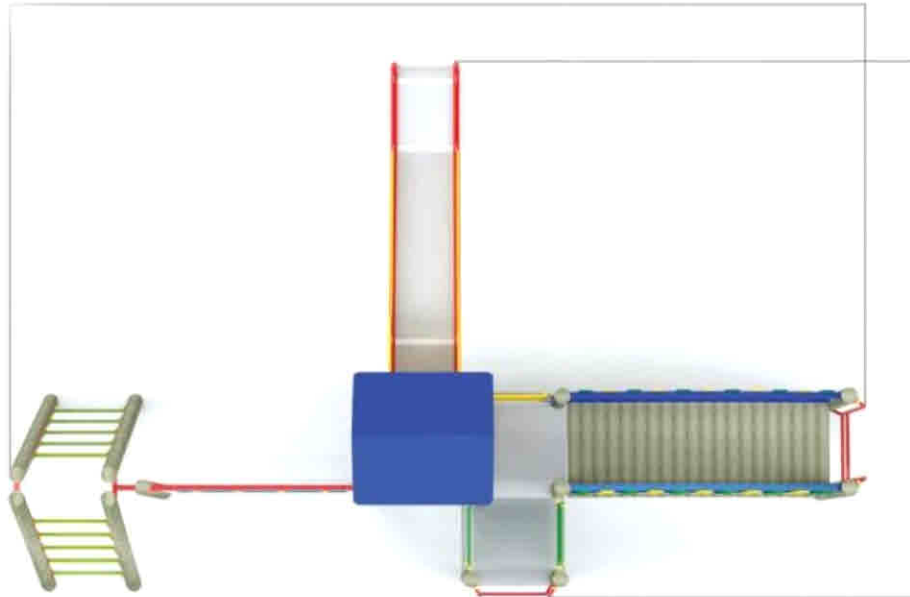

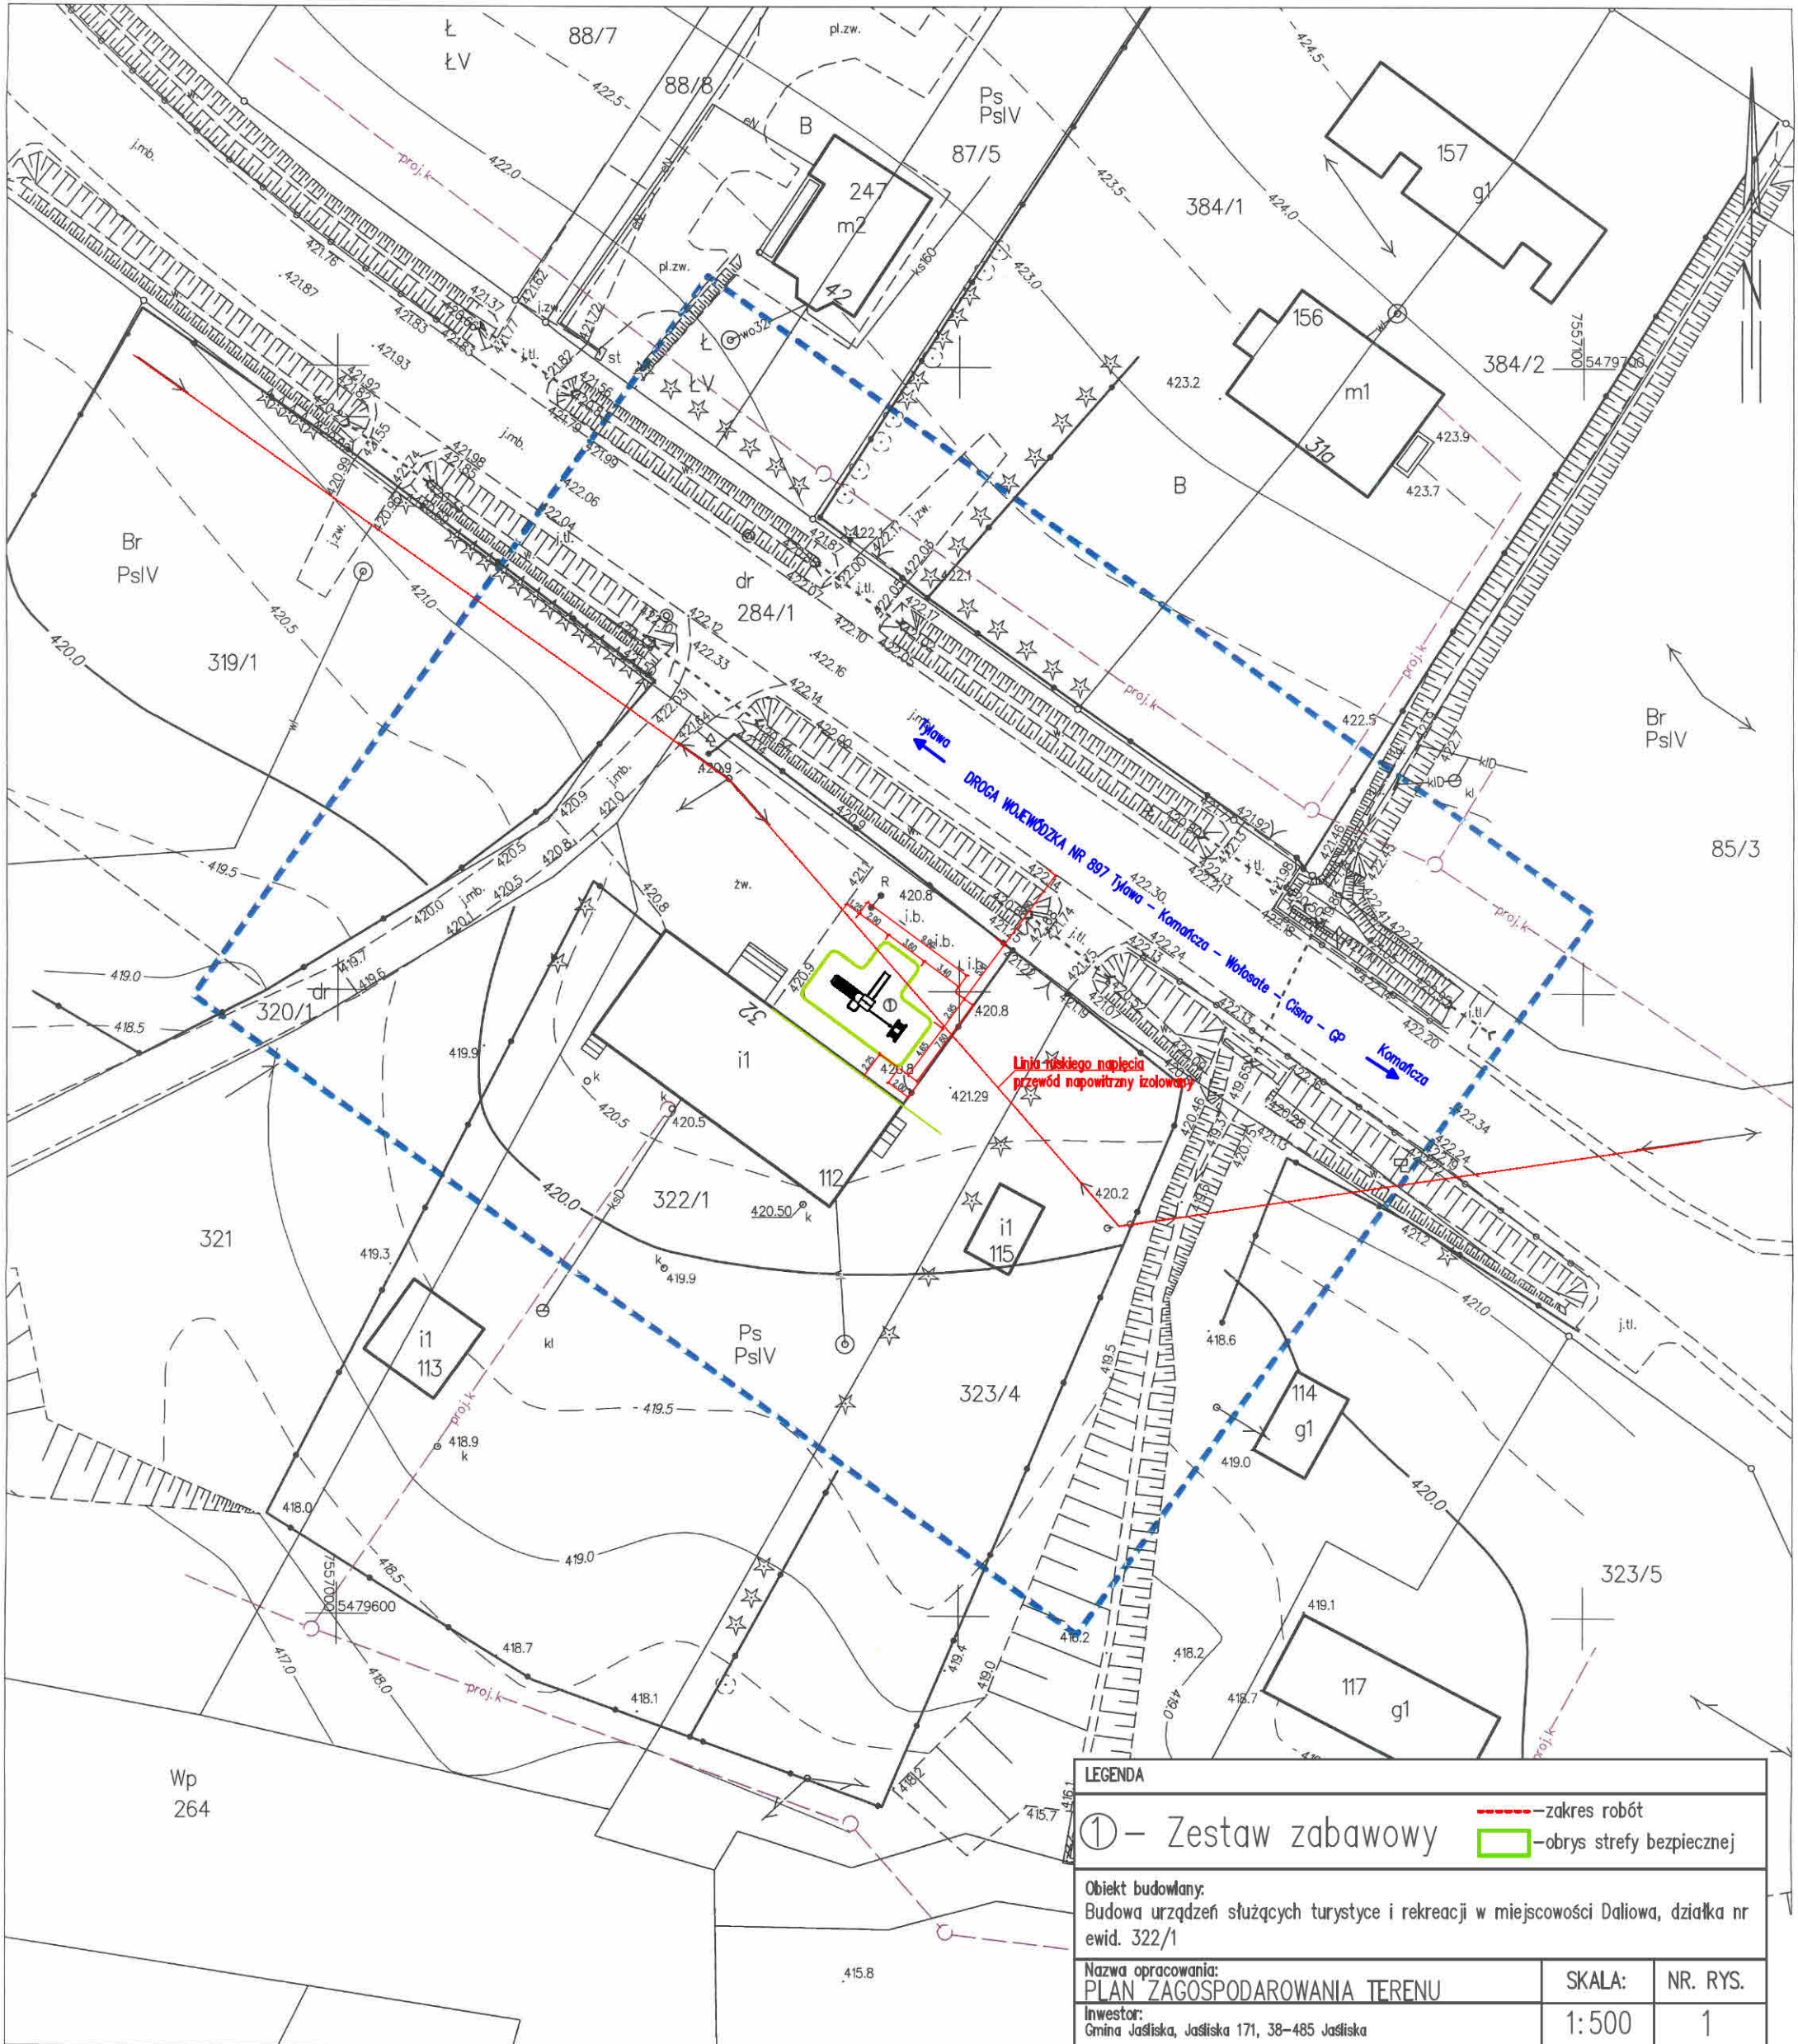

LEGENDA		
① – Zestaw zabawowy	---zakres robót	---obrys strefy bezpiecznej
Obiekt budowlany: Budowa urządzeń służących turystyce i rekreacji w miejscowości Daliowa, działka nr ewid. 322/1		
Nazwa opracowania: PLAN ZAGOSPODAROWANIA TERENU	SKALA: 1:500	NR. RYS. 1
Inwestor: Gmina Jaslińska, Jaslińska 171, 38-485 Jaslińska	Stanowisko:	Imię i nazwisko:
Projektował:	Podpis:	

MAPA DO CELÓW PROJEKTOWYCH
 SKALA 1:500
 Układ współrzędnych XY: "2000"
 Układ wysokościowy: Kronsztadt 86
 Godło: 7.111.28.01.2.3
 Obiekt: Daliowa [0002] dz. nr 322/1
 Gmina: Jaslińska [180710_2]
 Zakres aktualizacji: ---
 Data opracowania mapy: 27.03.2020 r.
 L.k.s.r.: D-III/10/20
 Nr zgłoszenia: 6640.551.2020

Mapa wykonana została bez ustalenia obciążeń służebnościami gruntowymi ujawnionymi w księgach wieczystych
 Nie wyklucza się istnienia w terenie innych nie wykazanych na niniejszej mapie urządzeń podziemnych, które nie były zgłoszone do inwentaryzacji lub o których brak jest informacji w instytucjach branżowych

Poświadczam zgodność niniejszej kopii z treścią państwowego zasobu geodezyjnego i kartograficznego	
Organ prowadzący państwowy zasób geodezyjny i kartograficzny	STAROSTA KROŚNIEŃSKI
Nazwa materiału zasobu	664k. 1665. 2020
Identyfikator ewidencyjny materiału zasobu	R. 1807. 2020. 992
Data wydania kopii	10 KWI 2020
Imię, nazwisko i podpis osoby reprezentującej organ	Urszula Niziolek

GEODETA
 Usługi Geodezyjno - Budowlane Daniel Jasiński
 Teodorówka 547/18-450 Dukla
 NIP: 6842529543 REGON: 381555429
 Tel: 69-719-276

GEODETA OPRAWNIONY
 mgr inż. Daniel Jasiński
 Uprawnienia nr 22775

Urszula Niziolek
 Inspektor w Wydziale Geodezji i Gospodarki Nieruchomościami

imię i nazwisko lub nazwa podmiotu, który wykonał mapę oraz podpis osoby reprezentującej ten podmiot

imię i nazwisko, numer świadectwa nadania uprawnień geodety który sporządził mapę, oraz jego podpis