STAROSTA KROŚNIEŃSKI

Nr kanc.:GG.I.6642.3426.2020

KOPIA MAPY ZASADNICZEJ

SKALA 1:1000

obr. Posada Jaśliska 0005: dz. 729/1, 736

Sekcje mapy: 7.111.28.07.2

Poświadcza się zgodność niniejszej kopii z treścią materiału państwowego zasobu geodezyjnego i kartograficznego	
Organ prowadzący państwowy zasób geodezyjny i kartograficzny	STAROSTA KROŚNIEŃSKI
Nazwa materiału zasobu	6642.3426.2020
Identyfikator ewidencyjny materiału zasobu	P. 1807
Data wydania kopii	30 LIP 2020
Imię, nazwisko i podpis osoby reprezentującej organ	

Z up. STAROSTY
Urszula Niziołek
Inspektor w Wydziale
Geodezji i Gospodarki Nieruchomościami

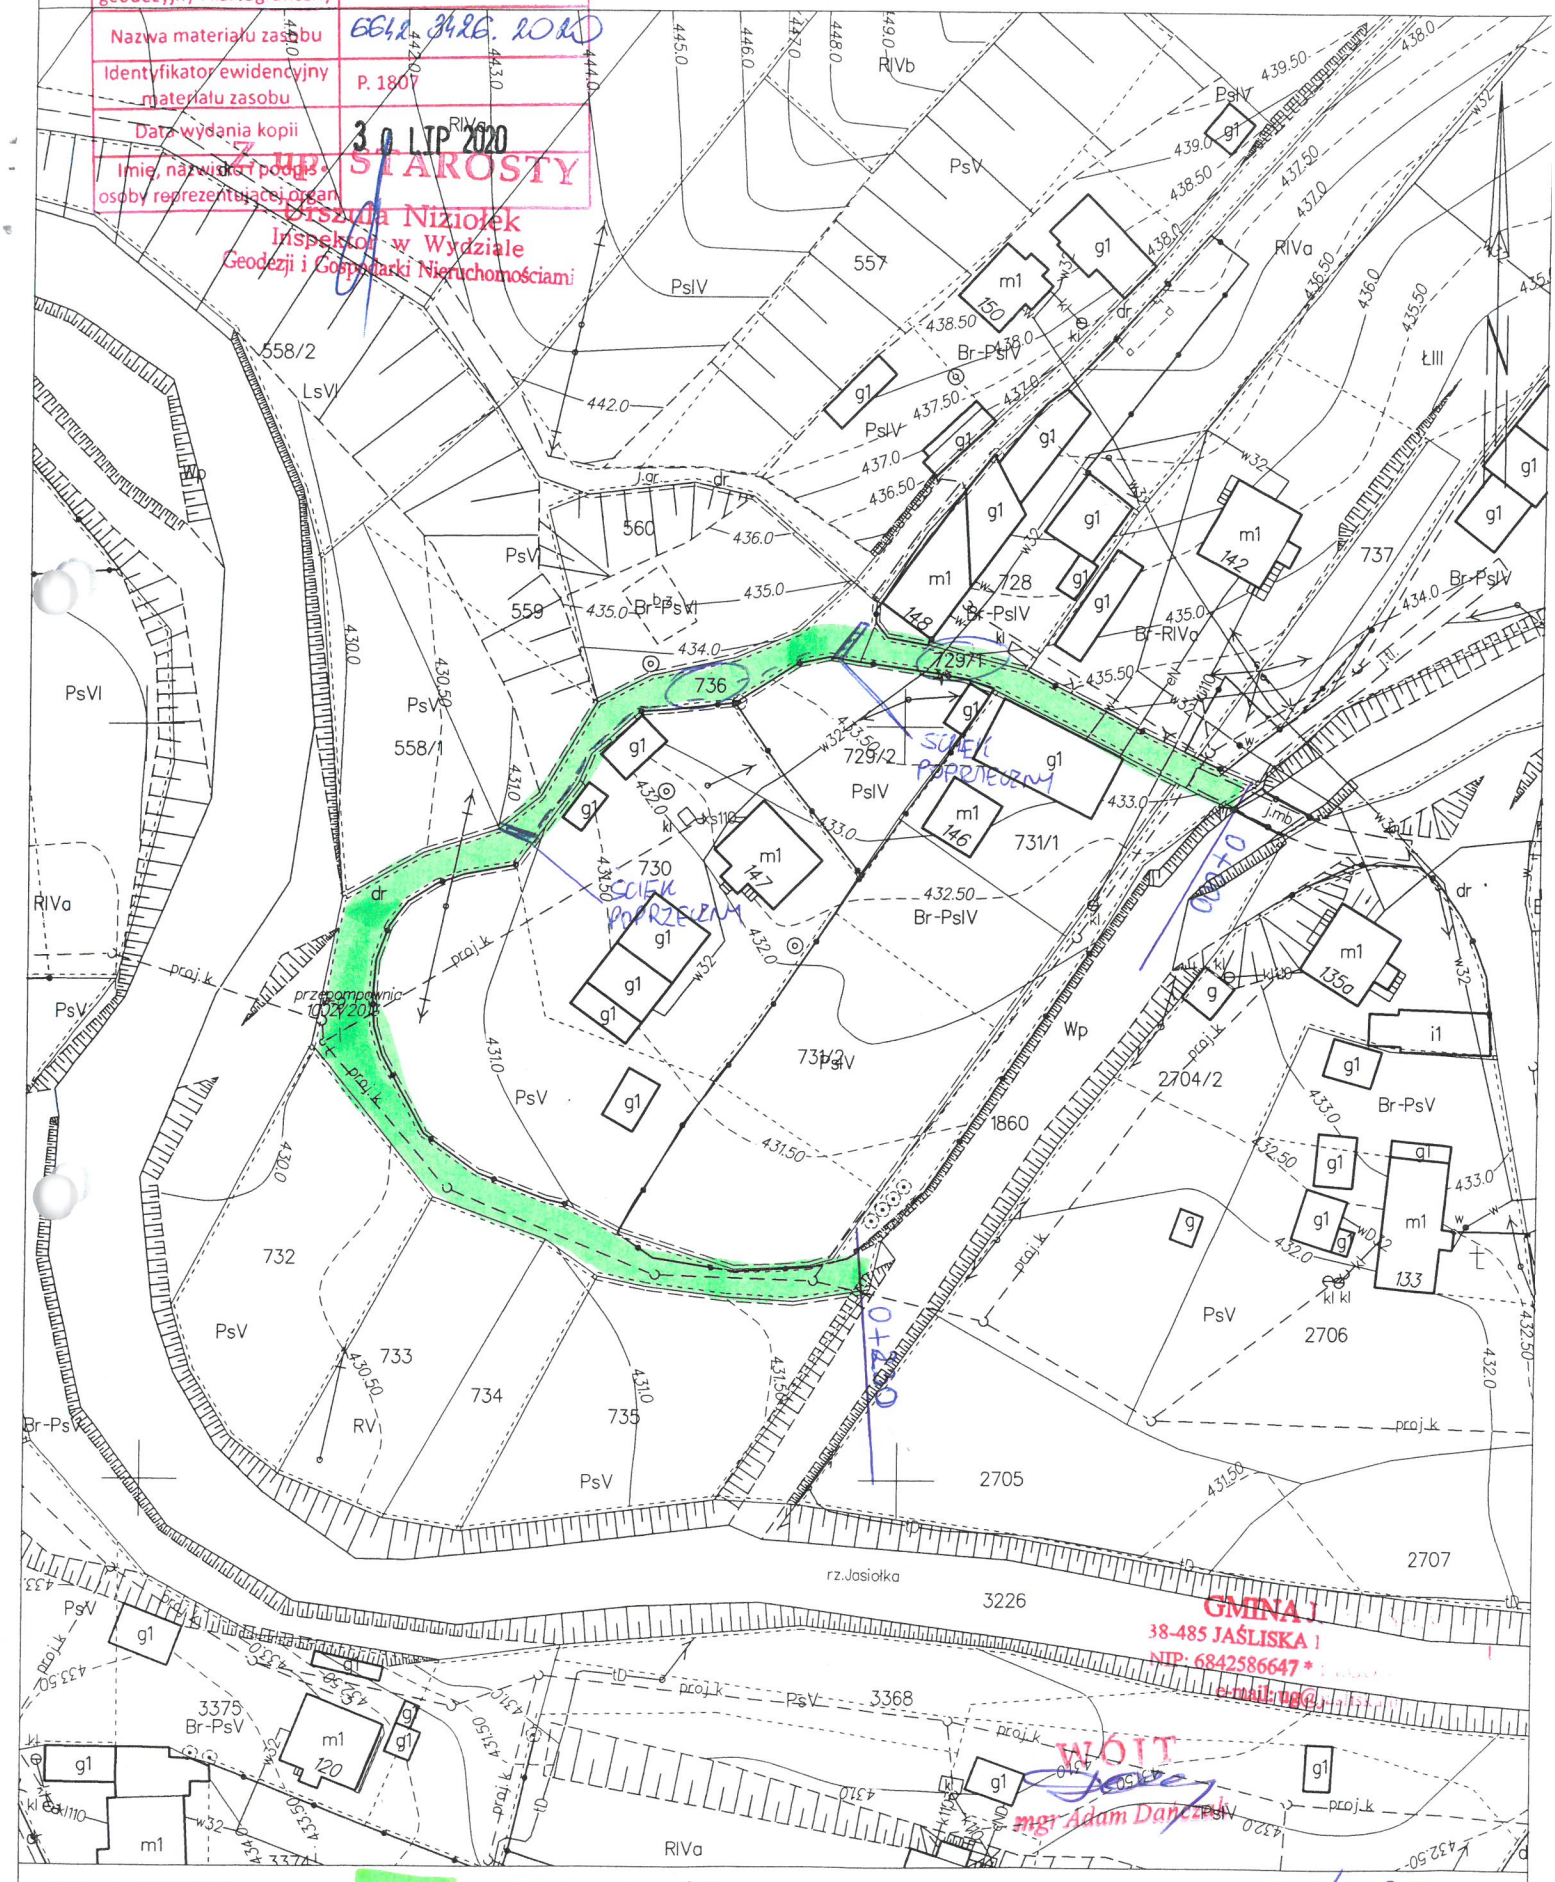

Krosno dn. 30.07.2020

Sporządził(a) wydruk: Urszula Niziołek

– ZAKRES REMONTU DROGI REMONT DROGI GMINNEJ DZ. NR EWID. 729/1, 736 W MIEJSCOWOŚCI POSADA JAŚLISKA W KM 0+000 – 0+230