
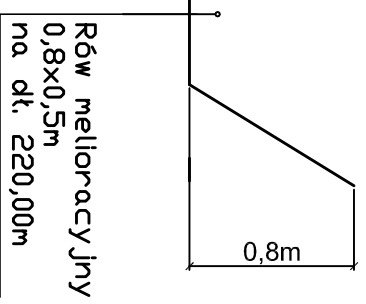


## Przekroje poprzeczne

„Budowa i modernizacja drogi dojazdowej do gruntów rolnych, w obrębie Posada Jaślińska, dz. o nr ewid. 3953”  
dł. 220,00m

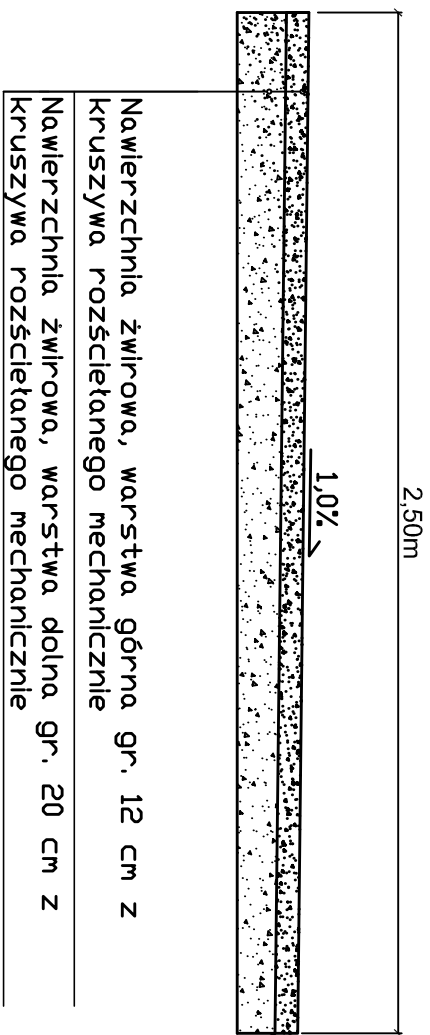

Gmina Jaślińska  
38-485 Jaślińska 171

SIERPIEŃ 2012

Budowa i modernizacja drogi dojazdowej do gruntów rolnych, w obrębie Posada Jaślińska, dz. o nr ewid. 3953

SKALA  
1:20