
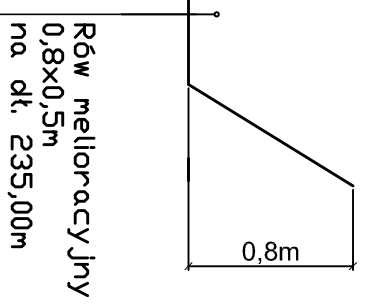


Przekroje poprzeczne

"Budowa i modernizacja drogi dojazdowej do gruntów rolnych, w obrębie Posada Jaśliska, dz. o nr ewid. 4090"
 dt. 235,00m

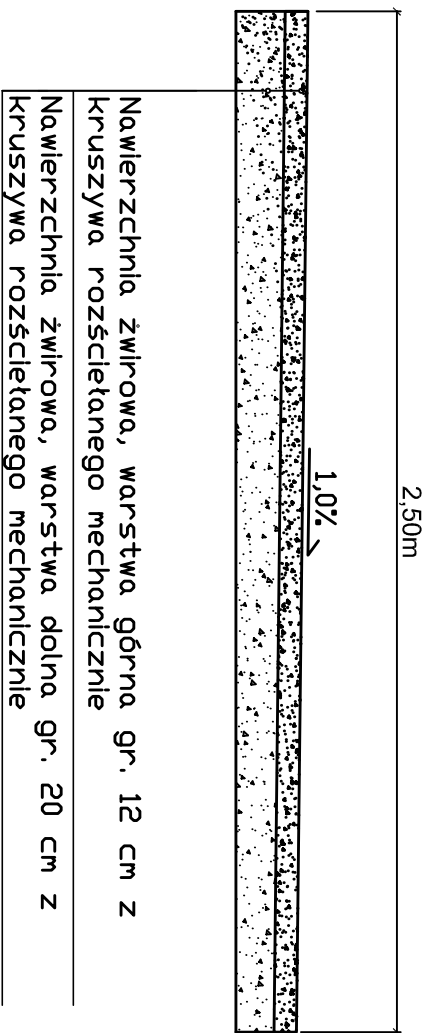

Gmina Jaśliska 38-485 Jaśliska 171	
SIERPIEŃ 2012	
Budowa i modernizacja drogi dojazdowej do gruntów rolnych, w obrębie Posada Jaśliska, dz. o nr ewid. 4090	SKALA 1:20