
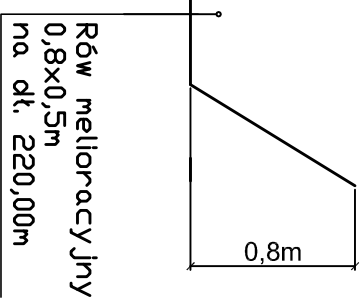


Przekroje poprzeczne
"Budowa i modernizacja drogi dojazdowej do gruntów
rolnych, w obrębie Posada Jaślińska, dz. o nr ewid. 3953"
dł. 220,00m

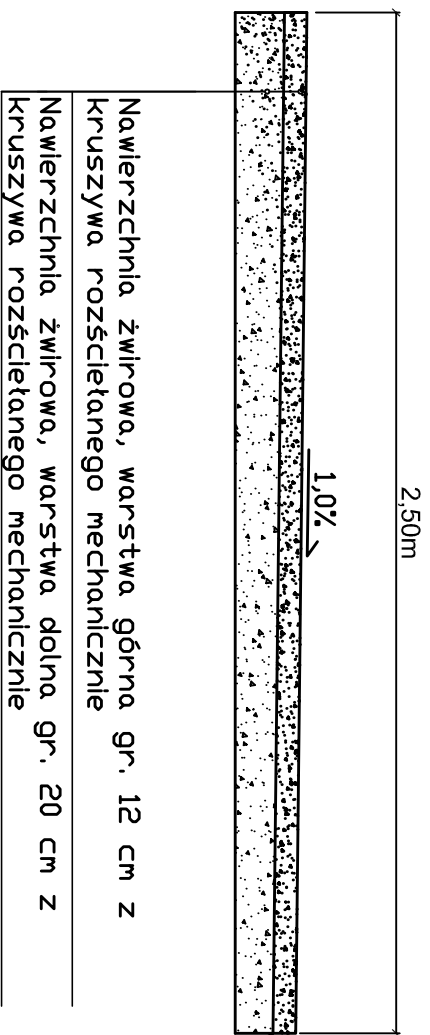

Gmina Jaślińska
38-485 Jaślińska 171

SIERPIEŃ 2012

Budowa i modernizacja drogi dojazdowej do
gruntów rolnych, w obrębie Posada Jaślińska,
dz. o nr ewid. 3953

SKALA
1:20