

Mapa sytuacyjno – wysokościowa

(mapa do celów projektowych)

Skala 1: 1000

Województwo: dolnośląskie
Powiat: górowski
Gmina: Jemielno
Obręb: Jemielno
Arkusze mapy nr 1
Działka nr 204/1, 208/2, 209

STAROSTA GÓROWSKI
Poświadczam się zgodność niniejszego dokumentu z oryginałem przyjętym do powołanego zasobu geodezyjnego i datę geodezyjną Starostwa Górowskiego w dniu 29.01.2008

Góra, dn. 29.01.08 (imię i nazwisko, podpis, stanowisko służbowe osoby upoważnionej)


Zw. STAROSTY
mgr inż. Marian Jomok
p.o. Dyrektora Wydziału Geodezji i Katastru
p.o. Geodety Powiatowego

STAROSTA GÓROWSKI
W niniejszym zakresie nie potwierdzam w niniejszym zakresie treści niniejszego dokumentu i nie ponoszę odpowiedzialności za jego poprawność i datę geodezyjną w dniu 29.01.2008

Niniejsza mapa ma służyć do celów projektowych.
Projektowane budowle budowane wyłącznie na podstawie pozwolenia na budowę posiadającego wytyczne i inwentaryzacji powykonawczej przedłożonej do wytyczenia prac geodezyjnych.

Góra, dn. 29.01.08 (imię i nazwisko, podpis, stanowisko służbowe osoby upoważnionej)

Zw. STAROSTY
mgr inż. Marian Jomok
p.o. Dyrektora Wydziału Geodezji i Katastru
p.o. Geodety Powiatowego

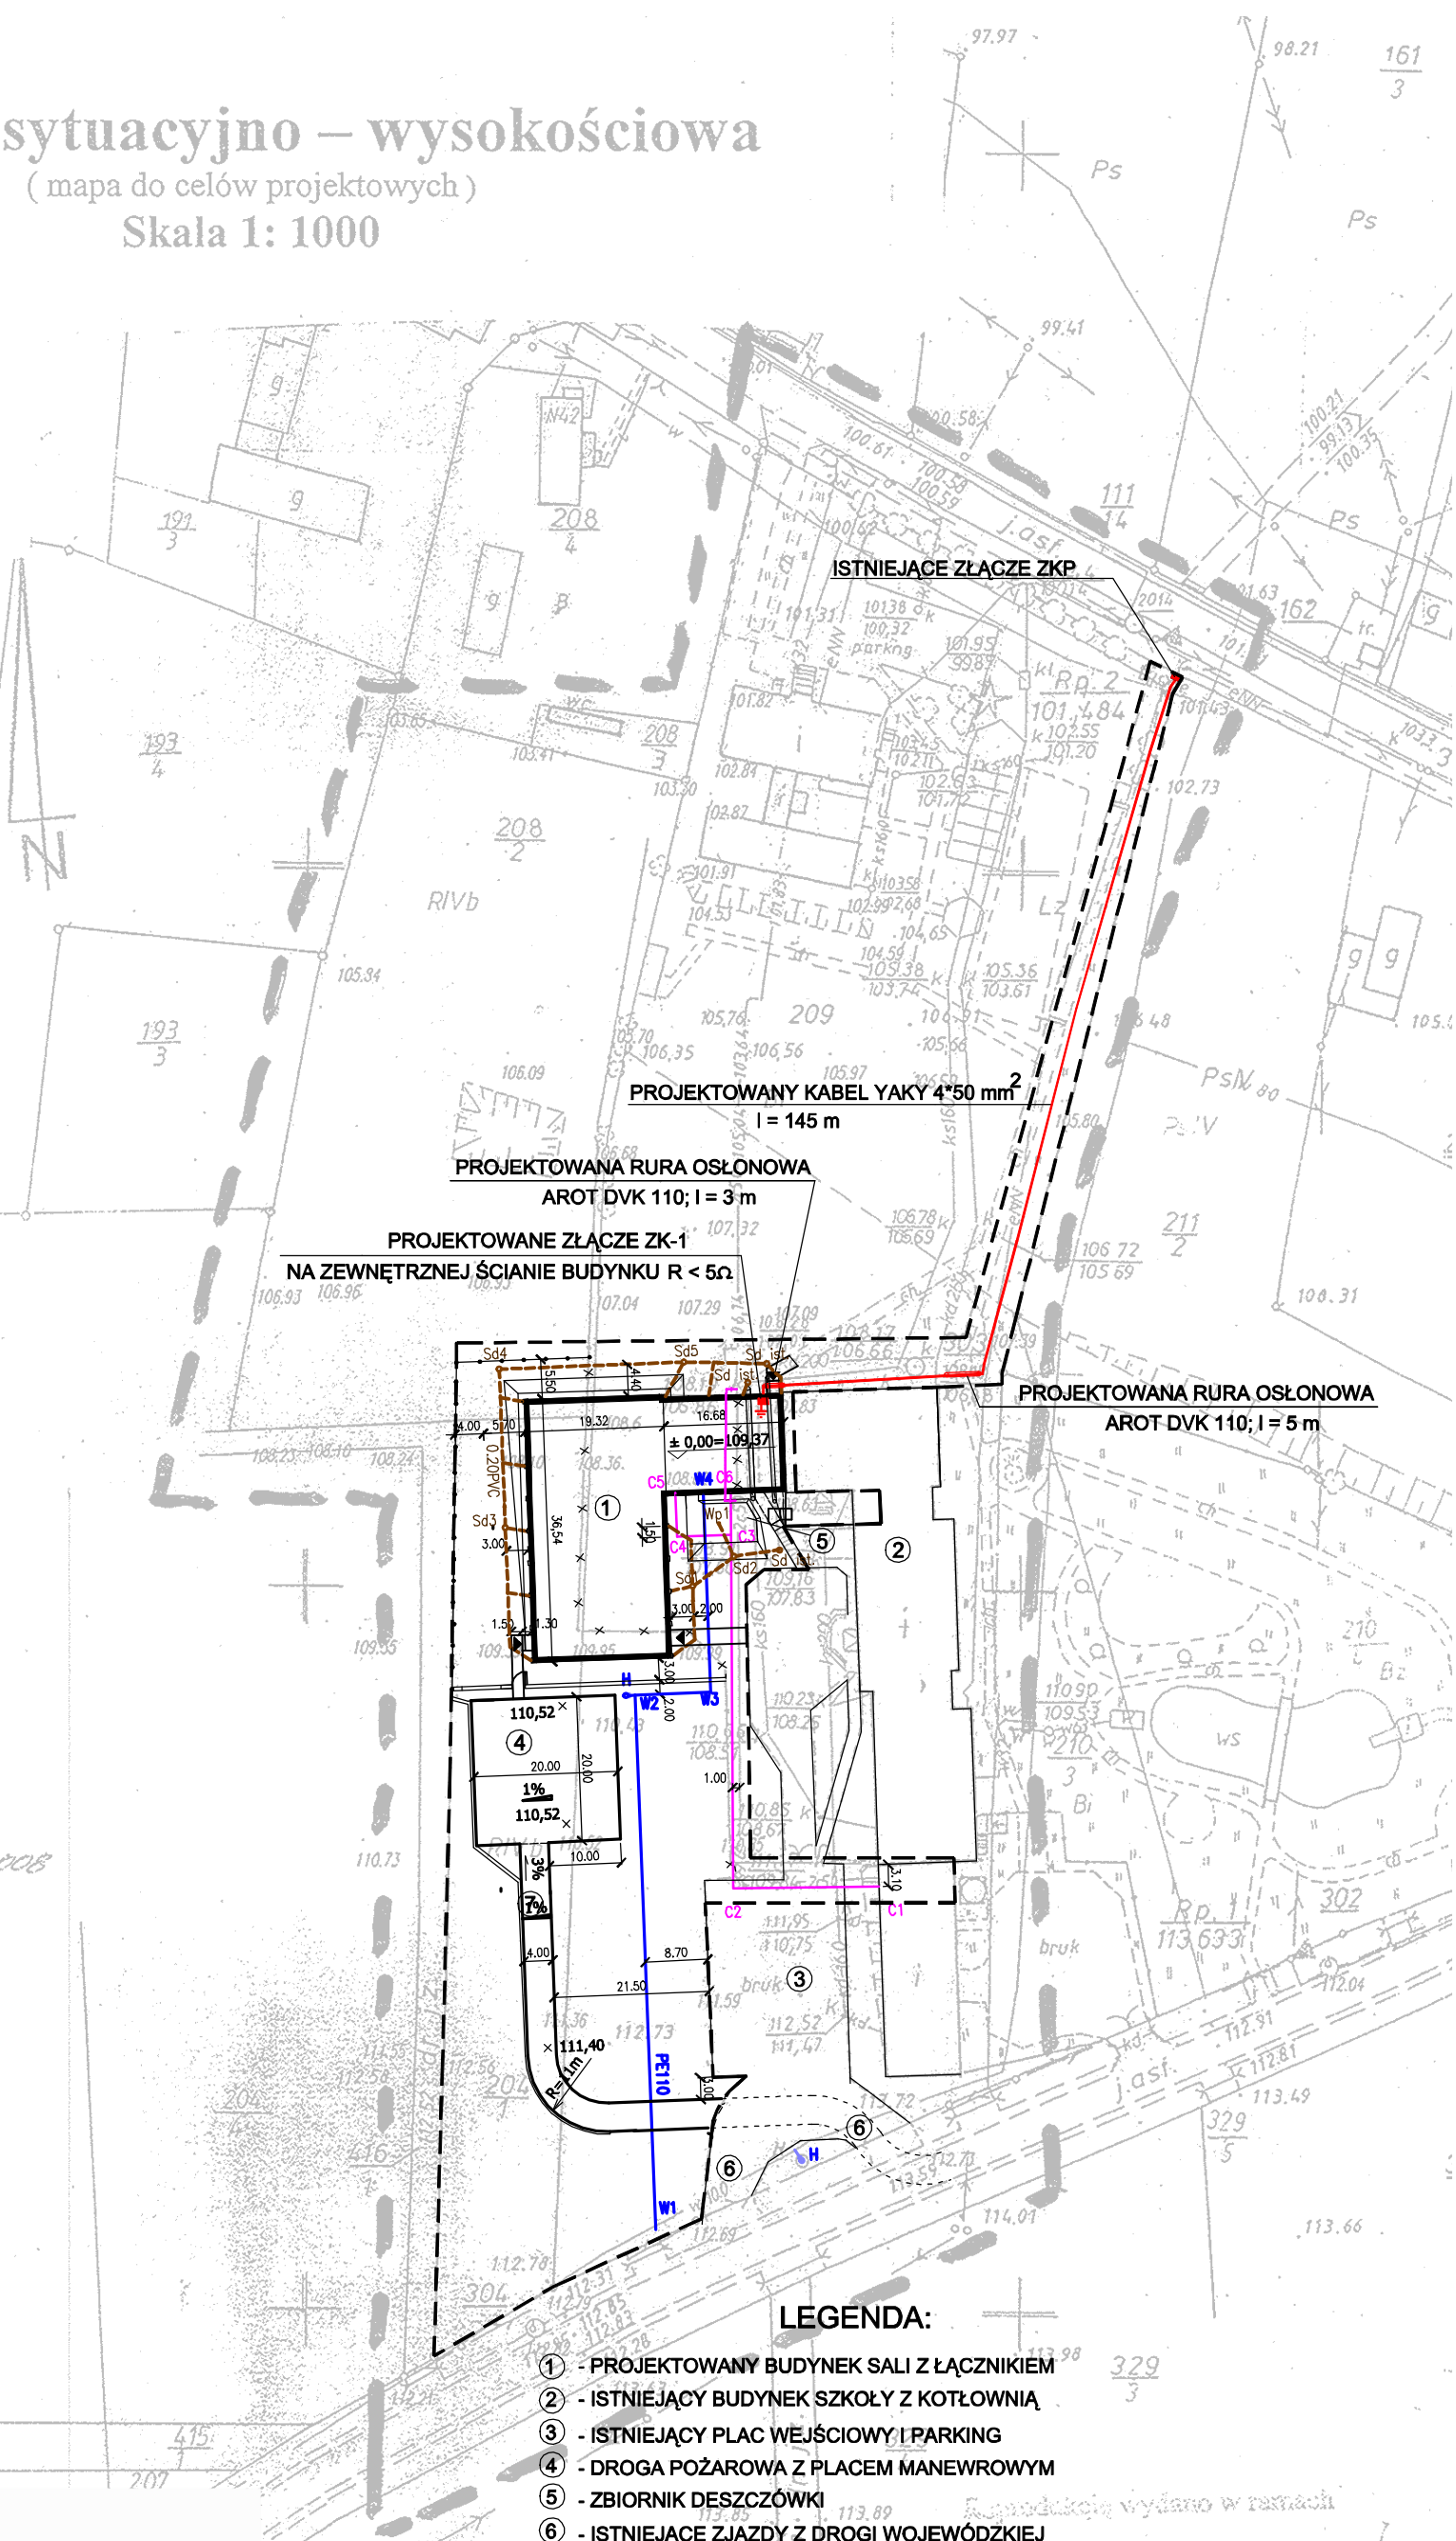


ISTNIEJĄCE ZŁĄCZE ZKP

PROJEKTOWANY KABEL YAKY 4*50 mm²
l = 145 m

PROJEKTOWANA RURA OSŁONOWA
AROT DVK 110; l = 3 m


PROJEKTOWANE ZŁĄCZE ZK-1
NA ZEWNĘTRZNEJ ŚCIANIE BUDYNKU R < 5Ω

PROJEKTOWANA RURA OSŁONOWA
AROT DVK 110; l = 5 m

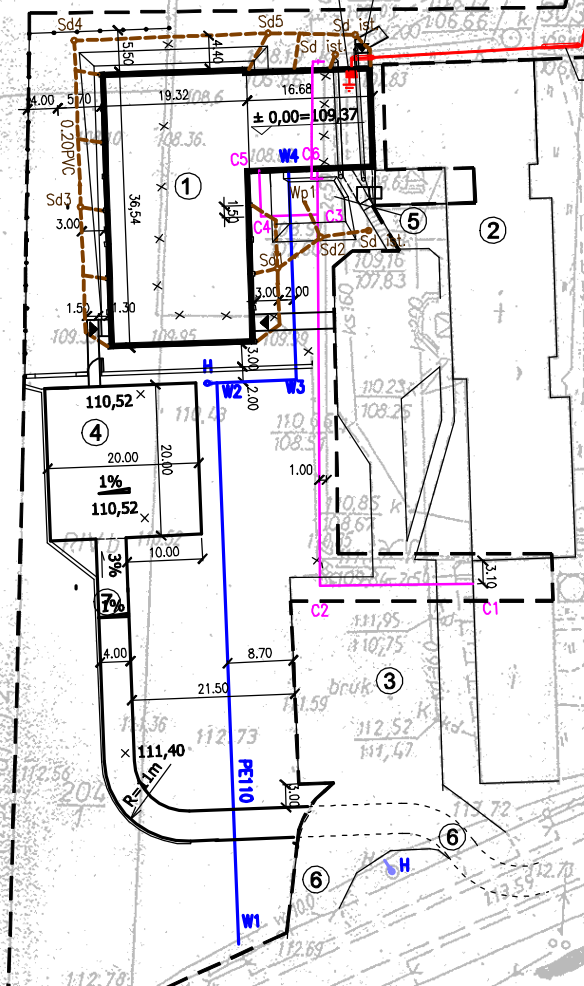

LEGENDA:

- ① - PROJEKTOWANY BUDYNEK SALI Z ŁĄCZNIKIEM
- ② - ISTNIEJĄCY BUDYNEK SZKOŁY Z KOTŁOWNIĄ
- ③ - ISTNIEJĄCY PLAC WEJŚCIOWY I PARKING
- ④ - DROGA POŻAROWA Z PLACEM MANEWROWYM
- ⑤ - ZBIORNIK DESZCZÓWKI
- ⑥ - ISTNIEJĄCE ZJAZDY Z DROGI WOJEWÓDZKIEJ
- — — — — PROJ. OGRODZENIA I BRAMA
- — — — — PROJ. WEWNĘTRZNA LINIA ZASILAJĄCA N.N.
- — — — — PROJ. PRZYŁĄCZE WODOCIĄGOWE
- — — — — H - HYDRANTY
- — — — — PROJ. KANAŁ DESZCZOWY ZE STUDNIAMI
- — — — — PROJ. PRZYŁĄCZE KANALIZACJI SANIT. ZE STUDNIAMI
- — — — — PROJ. PRZYŁĄCZE CIEPŁOWNICZE I CIEPLEJ WODY
- — — — — PROJ. PRZEŁOŻENIE SIECI CIEPŁOWNICZEJ
- — — — — PROJ. OCHRONA ISTNIEJĄCYCH SIECI KANALIZACYJNYCH
- — — — — GRANICA TERENU OBJĘTEGO WNIOSKIEM O POZWOLENIE NA BUDOWĘ
- St ist. - ISTNIEJĄCA STUDNIA KANALIZACJI SANITARNEJ LUB DESZCZOWEJ

 BIURO USŁUG PROJEKTOWYCH "ABAKUS" mgr inż. arch. Wojciech Lubkiewicz 56-200 Góra, ul. Głogowska 44/21, tel. 0/693-103-766, e-mail: wojlub@ten.pl		
OBIEKT:	Sala sportowa przy Zespole Szkół w Jemielnie	DATA OPRACOWANIA: GRUDZIEŃ 2008
ADRES:	56-209 Jemielno, dz. nr 204/1, 208/2, 209/2	BRANŻA: ARCHITEKTURA, ELEKTRYCZNA, SANITARNA
INWESTOR:	Gmina Jemielno, 56-209 Jemielno	FAZA: PROJEKT BUDOWL.-WYK.
PROJEKTANT (architektura):	mgr inż. arch. Wojciech Lubkiewicz upr. nr 8/00/DUW	
PROJEKTANT (branża elektr.):	mgr inż. Stanisław Sowiński	
PROJEKTANT (branża sanit.):	Florian Pojasek	
SKALA 1:50	RZUT PRZYZIEMIA	Rys. S-1