Rozdzielnia TS

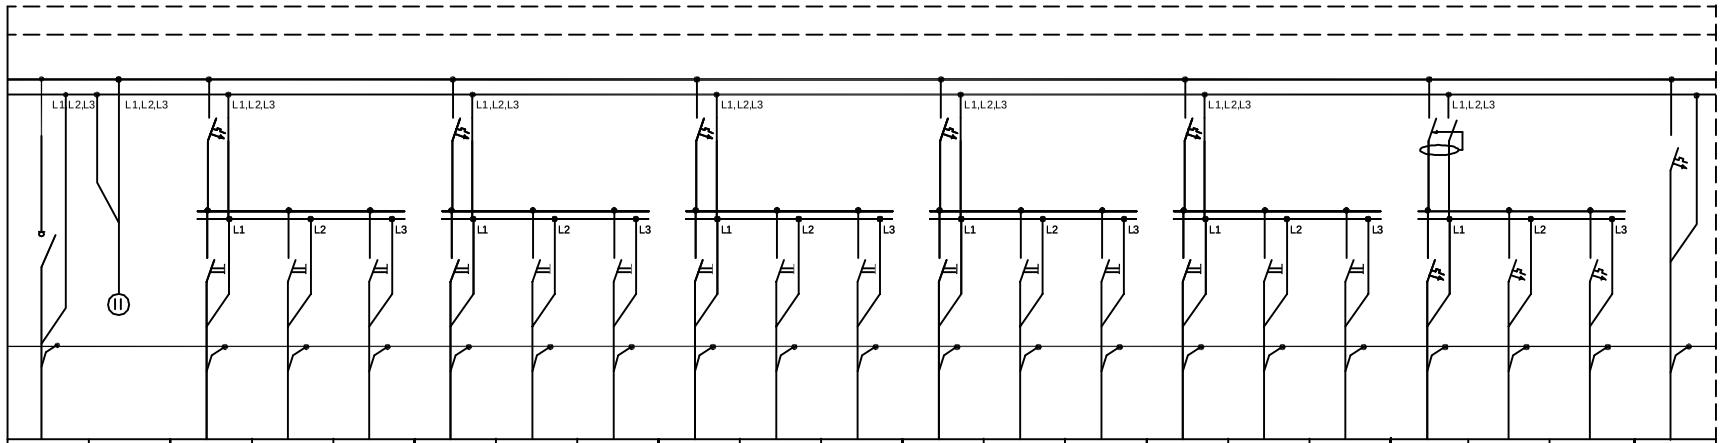

Q1	F0.2	F1	---	---	F2	---	---	F3	---	---	F4	---	---	F5	---	---	F6	F7	rez.	F8
FRX100	3 x L 301	S303 B13A	---	---	S303 B13A	---	---	S303 B13A	---	---	S303 B13A	---	---	S303 B13A	---	---	P304 I_n=40A $I_{\Delta n}$=30mA			S301 B13A
---	---	ŁK16A	ŁK16A	ŁK16A	ŁK16A	ŁK16A	ŁK16A	ŁK16A	ŁK16A	ŁK16A	ŁK16A	ŁK16A	ŁK16A	ŁK16A	ŁK16A	ŁK16A	S301 B16A	S301 B16A	S301 B16A	---
---	---	---	---	---	---	---	---	---	---	---	---	---	---	---	---	---	---	---	---	---
---	---	---	---	---	---	---	---	---	---	---	---	---	---	---	---	---	---	---	---	---
Y KY 5x10	---	YDYżo 3x1,5	YDYżo 3x1,5	YDYżo 3x1,5	YDYżo 3x1,5	YDYżo 3x1,5	YDYżo 3x1,5	YDYżo 3x1,5	YDYżo 3x1,5	YDYżo 3x1,5	YDYżo 3x1,5	YDYżo 3x1,5	YDYżo 3x1,5	YDYżo 3x1,5	YDYżo 3x1,5	YDYżo 3x1,5	YDYżo 3x2,5	YDYżo 3x2,5		
Zasilanie z TG	Kontrola napięcia	ośw. sali	ośw. sali	ośw. sali	ośw. sali	ośw. sali	ośw. sali	ośw. sali	ośw. sali	ośw. sali	ośw. sali	ośw. sali	ośw. sali	ośw. sali	ośw. sali	ośw. sali	tabl TW wentyl.	tabl TW wentyl.	rez.	inwen-tery

UWAGI:

1. *Rozdzielnię wykonać jako wnękowa o IP45*
2. *Kabel zasilający wprowadzić i wyprowadzenia górą.*
3. *W rozdzielni zostawić 30 % rezerwy miejsca.*

BIURO USŁUG PROJEKTOWYCH "ABAKUS"
mgr inż. arch. Wojciech Lubkiewicz
66-200 Góra, ul. Głogowska 44/21, tel. 0/683-163-788, e-mail: wojlub@tlen.pl

OBIEKT:	Budowa sali gimnastycznej przy Zespole Szkół w Jamielnie	DATA OPRACOWANIA: GRUDZIEŃ 2009
ADRES:	66-209 Jamielno, dz. nr 204/1, 205/2, 206/2	BRANŻA: ELEKTRYCZNA
INWESTOR:	Gmina Jamielno, Jamielno 61, 66-209 Jamielno	FAZA: PROJEKT BUDOW.-WYK.
PROJEKTANT (uprawnienia):	mgr inż. arch. Wojciech Lubkiewicz	upr. nr 6/00/DUW
PROJEKTANT (branża sanit.):	inż. Stanisław Szwirski	upr. nr /600/B4/Lo
PROJEKTANT (branża elektr):	Florian Pojawski	
	SCHEMAT TABLICY "TS"	Rys. E- 6