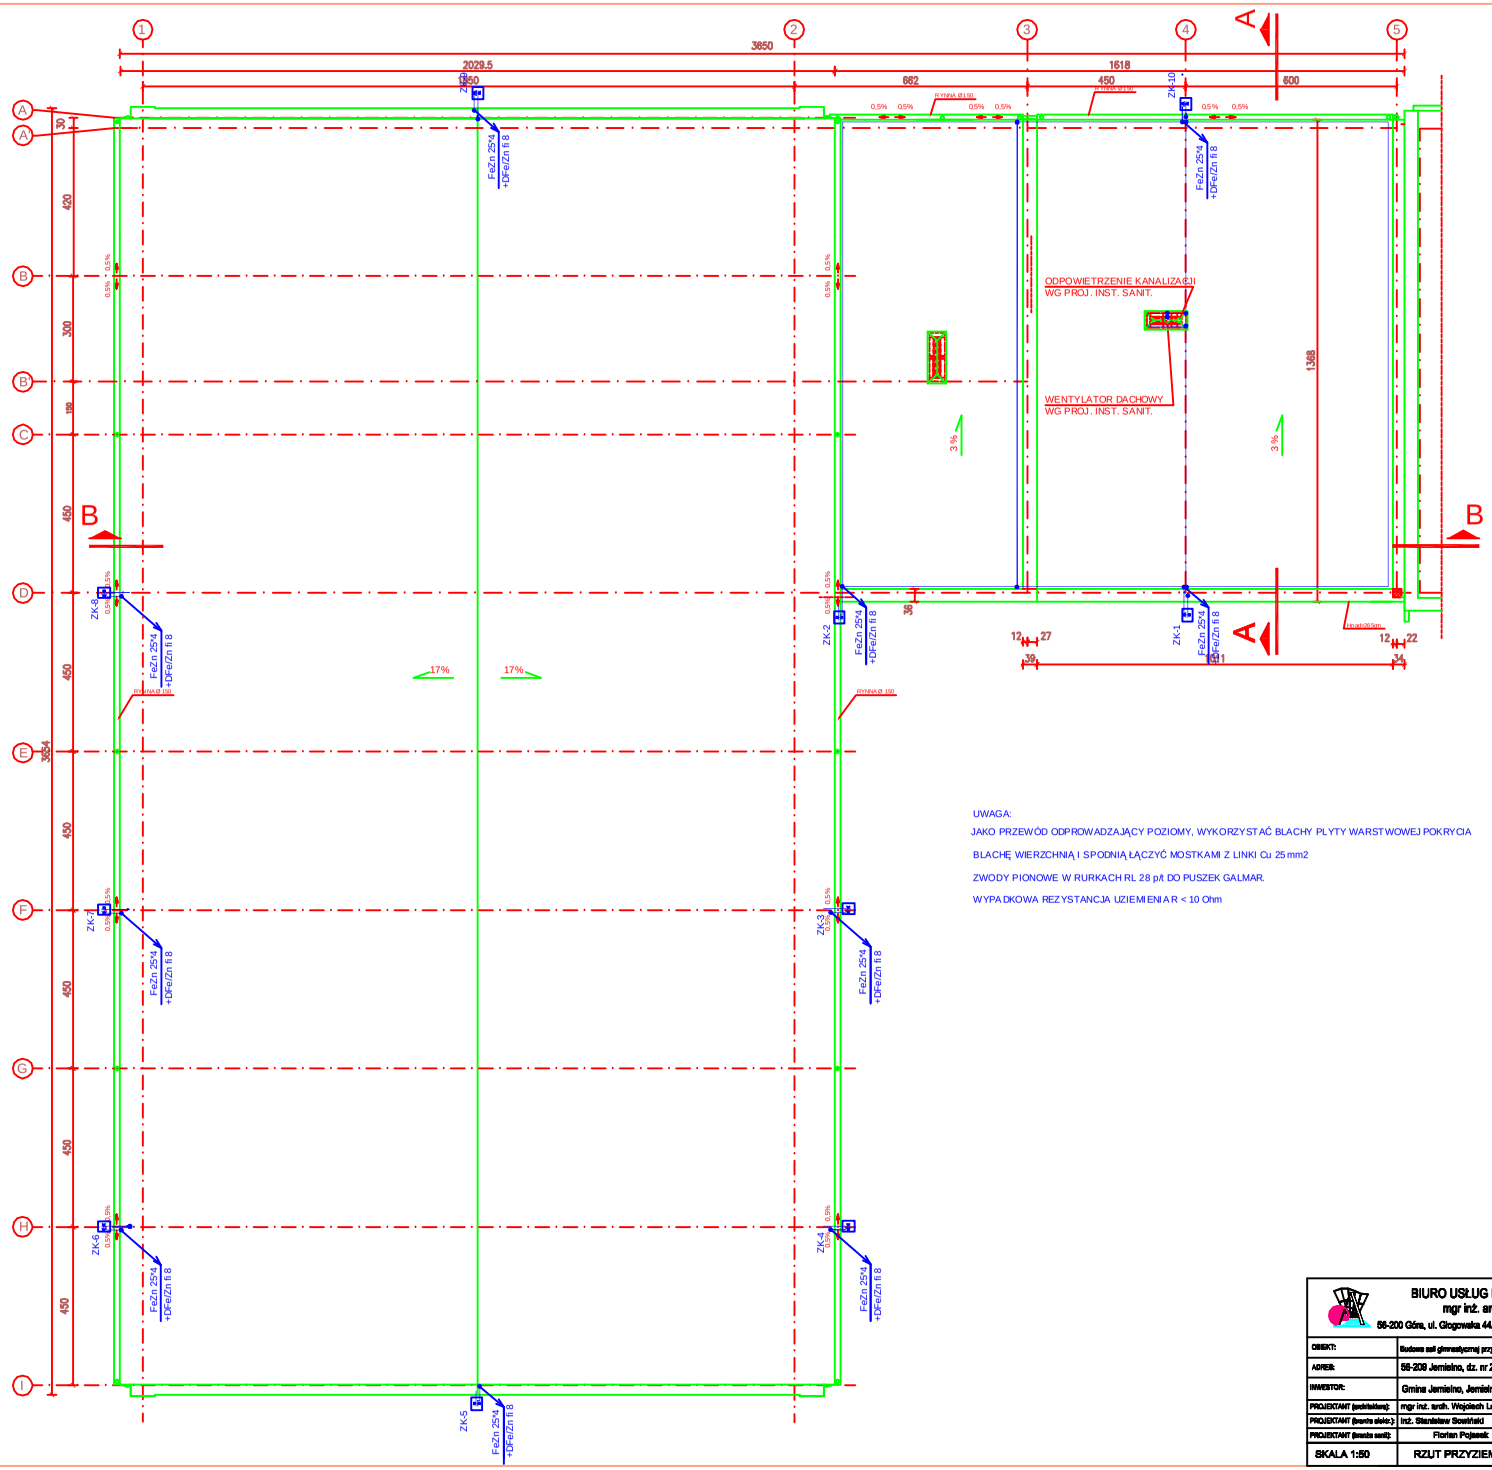

UWAGA:

JAKO PRZEWÓD ODPROWADZAJĄCY POZIOMY, WYKORZYSTAĆ BLACHY PŁYTY WARSTWOWEJ POKRYCIA

BLACHĘ WIERZCHNIĄ I SPODNIĄ ŁĄCZYĆ MOSTKAMI Z LINKI Cu 25 mm2

ZWODY PIONOWE W RURKACH RL 28 p/t DO PUSZEK GALMAR.

WYPADKOWA REZYSTANCJA UZIEMIENIA R < 10 Ohm

BIURO USŁUG PROJEKTOWYCH "ABAKUS"
mgr inż. arch. Wojciech Lubkiewicz
56-200 Góra, ul. Głogowska 44/21, tel. 0/693-103-769, e-mail: wojlub@tlen.pl

OBIEKT:	Budowa sali gimnastycznej przy Zespole Szkół w Jemielnie		DATA OPRACOWANIA: 09/LIPIEC/ 2008
ADRES:	56-209 Jemielno, dz. nr 204/1, 208/2, 209/2		BRANŻA: ELEKTRYCZNA
INWESTOR:	Gmina Jemielno, Jemielno 61, 56-209 Jemielno		FAZA: PROJEKT BUDOWL.-WYK.
PROJEKTANT (specjalność):	mgr inż. arch. Wojciech Lubkiewicz	upr. nr 8/00/DUW	
PROJEKTANT (branża elektr.):	inż. Stanisław Sowiński	upr. nr /600/64/Lo	
PROJEKTANT (branża sanit):	Florian Pojawski		
SKALA 1:50	RZUT PRZYZIEMIA-INST. ODGROM..		Rys. E- 3