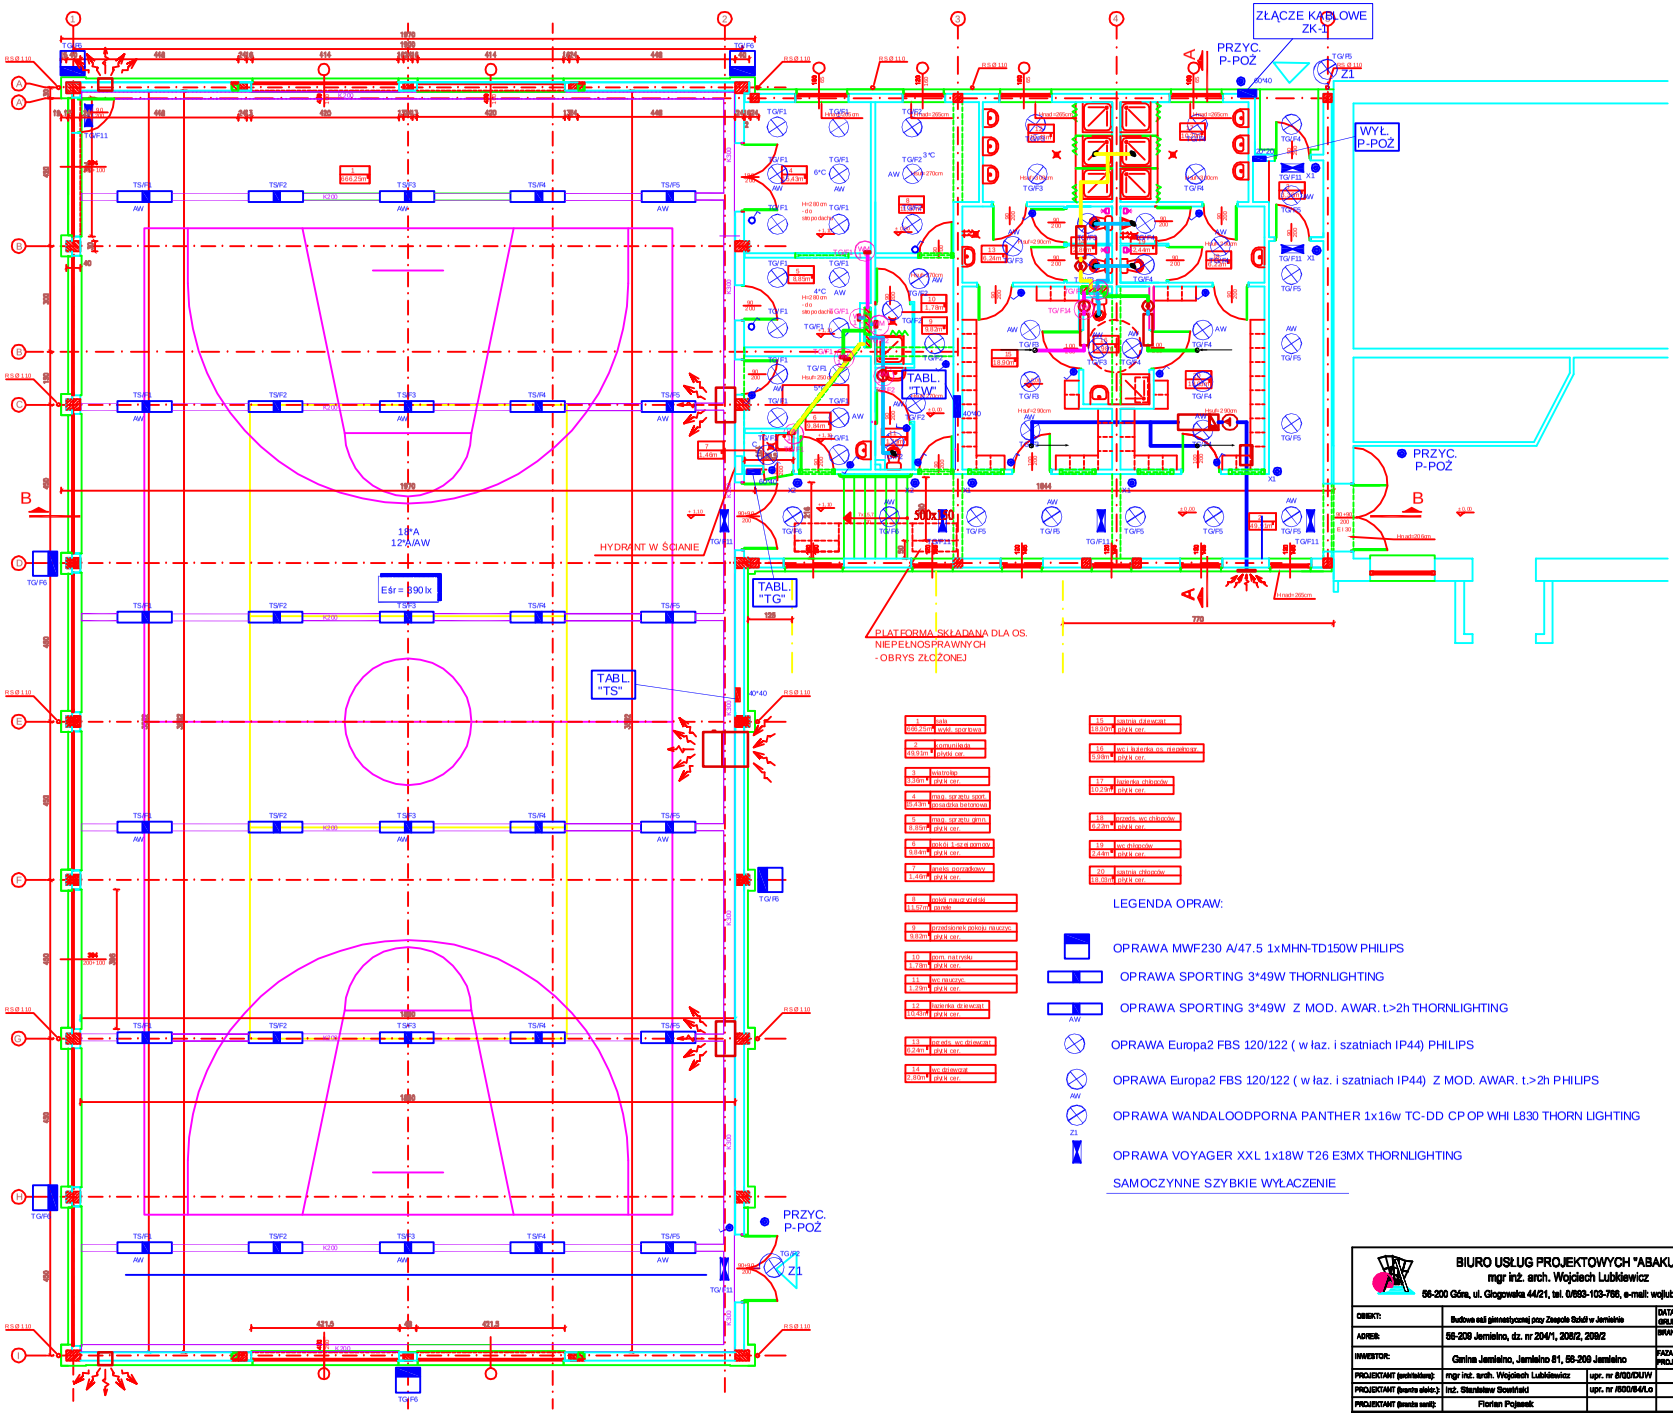


BIURO USŁUG PROJEKTOWYCH "ABAKUS"
mgr inż. arch. Wojciech Lubkiewicz
56-200 Góra, ul. Głogowska 44/21, tel. 0/693-103-766, e-mail: wojlub@tlen.pl

| | | | |
|---|---|---|---|
| OBIEKT: | Budowa sali gimnastycznej przy Zespole Szkół w Jemielnie | | DATA OPRACOWANIA: GRUDZIEŃ 2008 |
| ADRES: | 56-209 Jemielno, dz. nr 204/1, 208/2, 209/2 | | BRANŻA: ELEKTRYCZNA |
| INWESTOR: | Gmina Jemielno, Jemielno 81, 56-209 Jemielno | | FAZA: PROJEKT BUDOWL.-WYK. |
| PROJEKTANT (specjalizacja): | mgr inż. arch. Wojciech Lubkiewicz | upr. nr 8/00/DUW | |
| PROJEKTANT (branża sieci): | inż. Stanisław Sowiński | upr. nr /600/64/Lo | |
| PROJEKTANT (branża sanit): | Florian Pojawski | | |
| SKALA 1:50 | RZUT PRZYZIEMIA-INST. OŚWIETL. | | Rys. E- 1 |