


Załącznik Nr 1
do Uchwały Nr XXXVII/203/09
z dnia 29 października 2009 roku

SKALA 1: 50 000

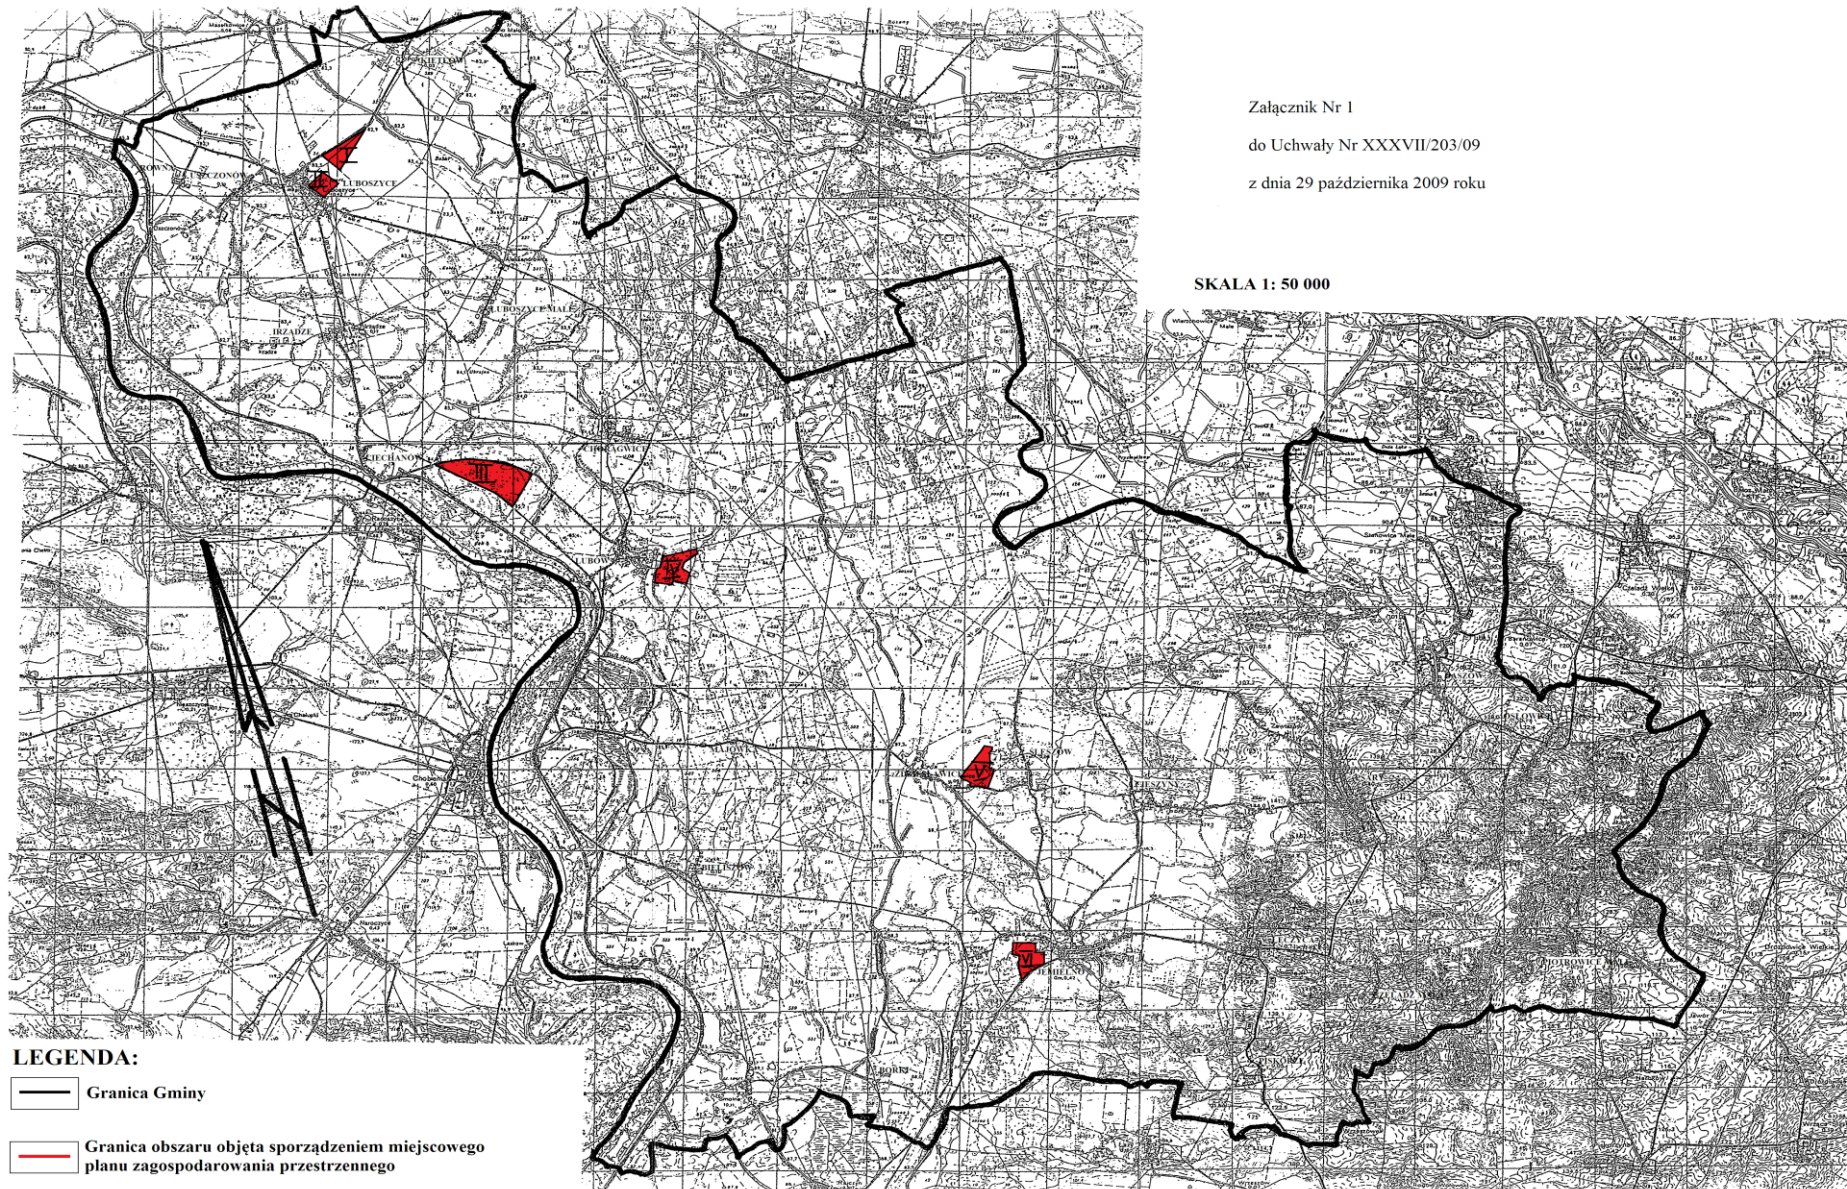

LEGENDA:

- Granica Gminy
- Granica obszaru objęta sporządzeniem miejscowego planu zagospodarowania przestrzennego